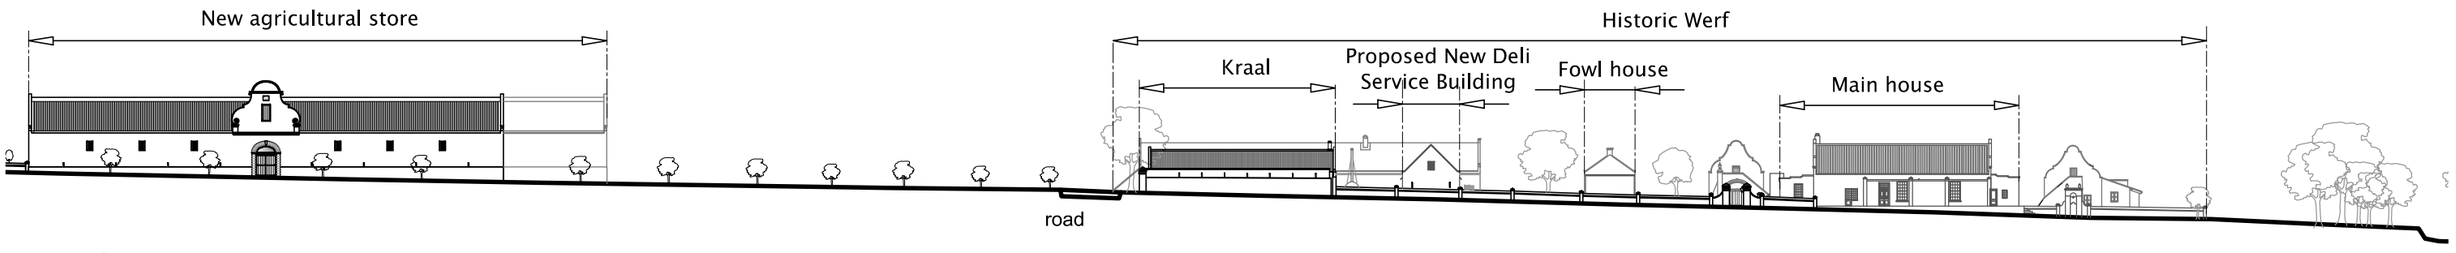

SNIT A-A

SKAAL 1:750

MALHERBE RUST
ARCHITECTS ARGITEKTE

P.O. BOX 85 - POSBUS 85
HOOFSTRAAT
PAARL 7622
228 MAIN ST - HOOFSTRAAT 228
PAARL 7646
TEL +27 21 872 1623
E-mail: mra@iafrica.com
FAX +27 21 872 5467

PROJEK PROJECT	*Babylonstoren*			FARM 1268 . PAARL	
TEKENING DRAWING	SITE SECTION				
DATUM DATE	APRIL 2014	GET DWN	JCF / SJ	NAGESIEN CHECKED	JCF
PROJEK NR PROJECT NO	1399				
SCAAL SCALE	1:750 @ A3	TEKENING NR DRAWING NO	SV011	14.04.14	A