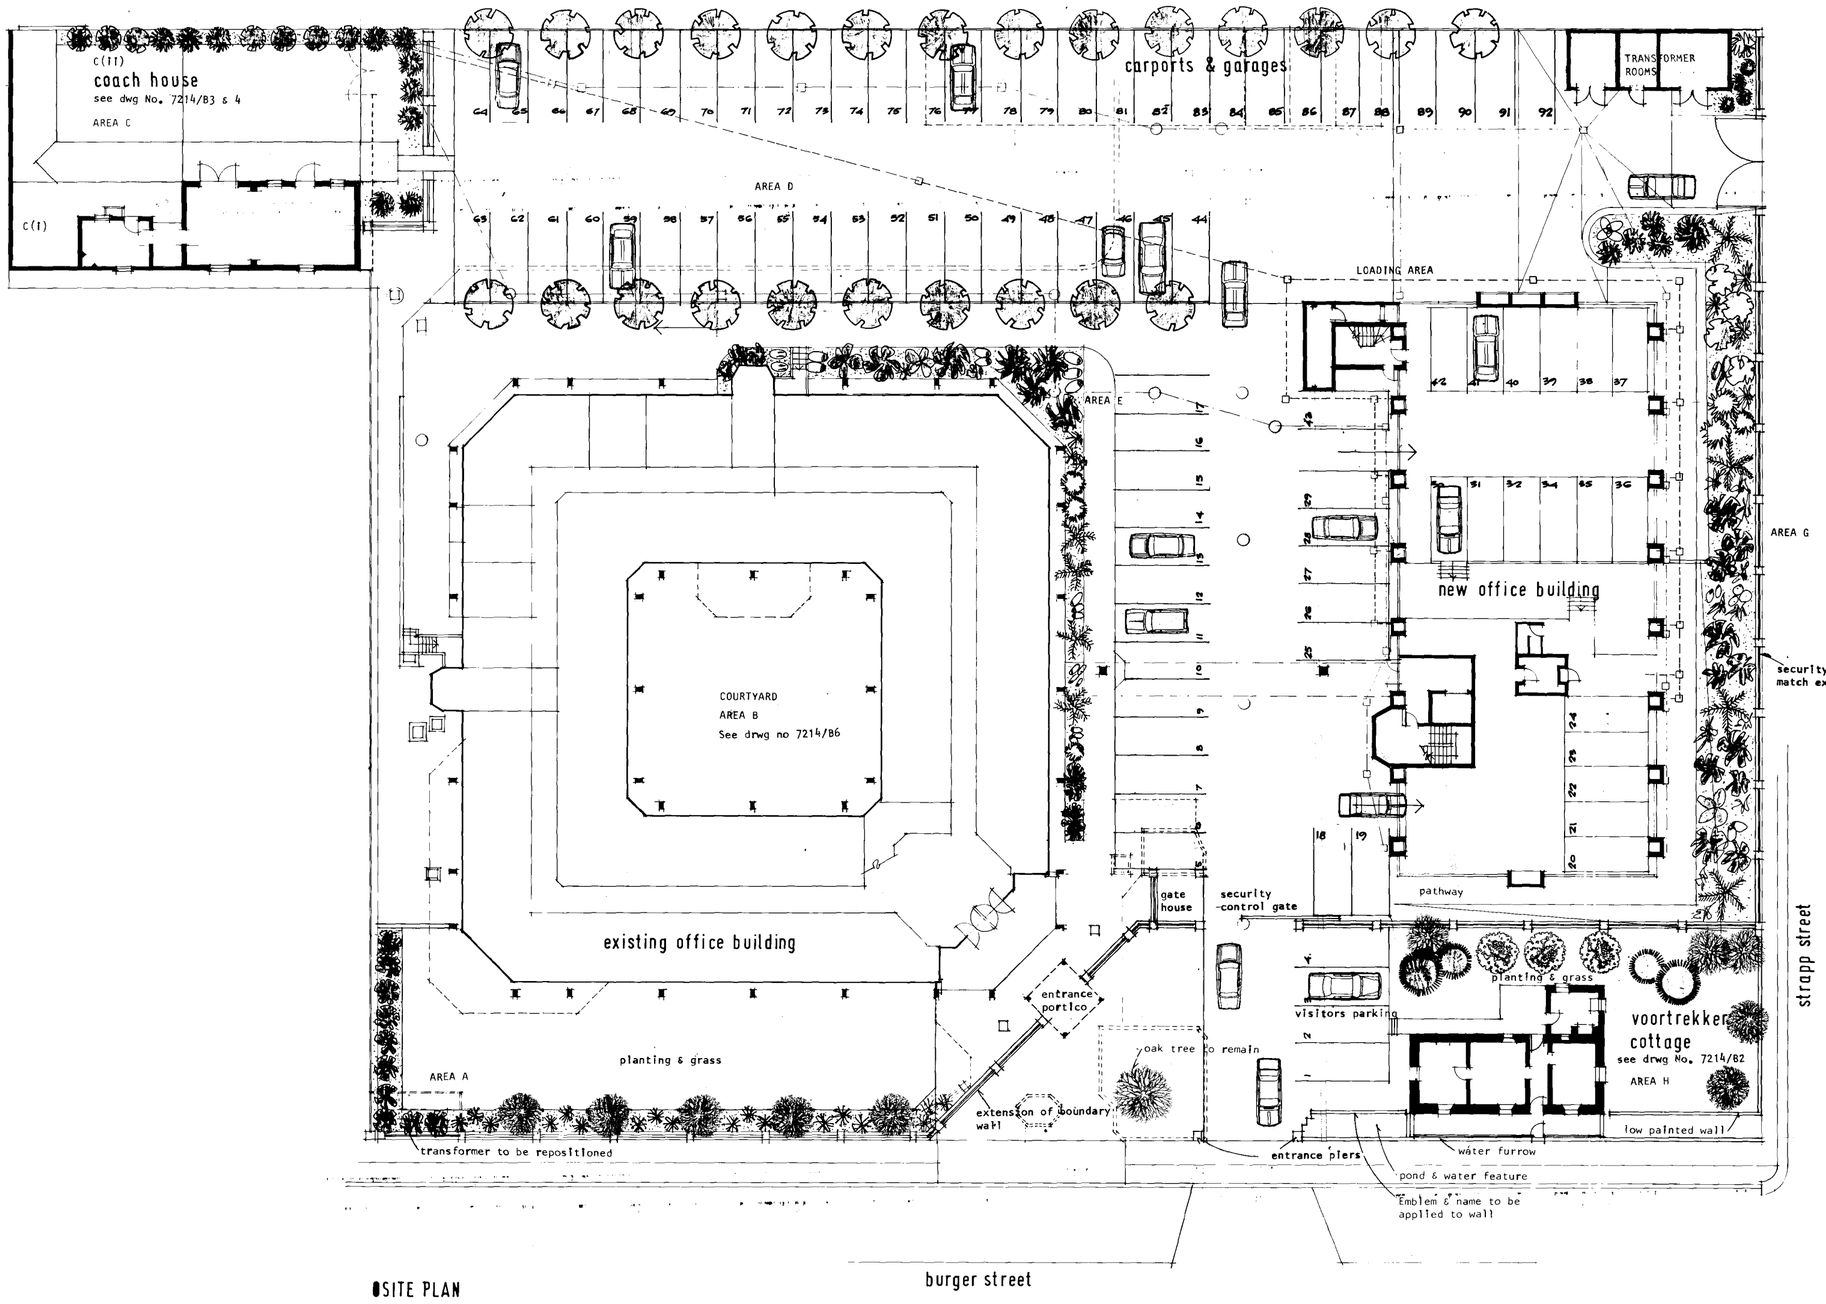

SITE PLAN

LOCAL AUTHORITY PARKING REQUIREMENTS:

135 parking bays

NORTH

UMGENI WATER
18·1·91
6877

wysigings en notas		revisions and notes	
datum	date	besonderhede	particulars

interplan
ingelyf incorporated
argitekte architects
REG NO 85/00288/21

posbus 1016 p.o.box
pietermaritzburg tel.53747

UMGENI WATER BOARD
RESTORATION AND SITE DESIGN
head office environs

skaal scale	datum date	geteken drawn
1: 200	july '87	bds

SITE PLAN

tekening nr. drawing no
7214/B1

afdrukdatum date of print

maates, beskrywings en hoeveelhede op hierdie tekening moet op terrein nagegaan word alvorens materiaalbestellings geplaas of met werk n aanvang geneem word

dimensions, descriptions and quantities on this drawing to be verified on site before ordering material or commencing with work

kopiereg voorbehou copyright reserved