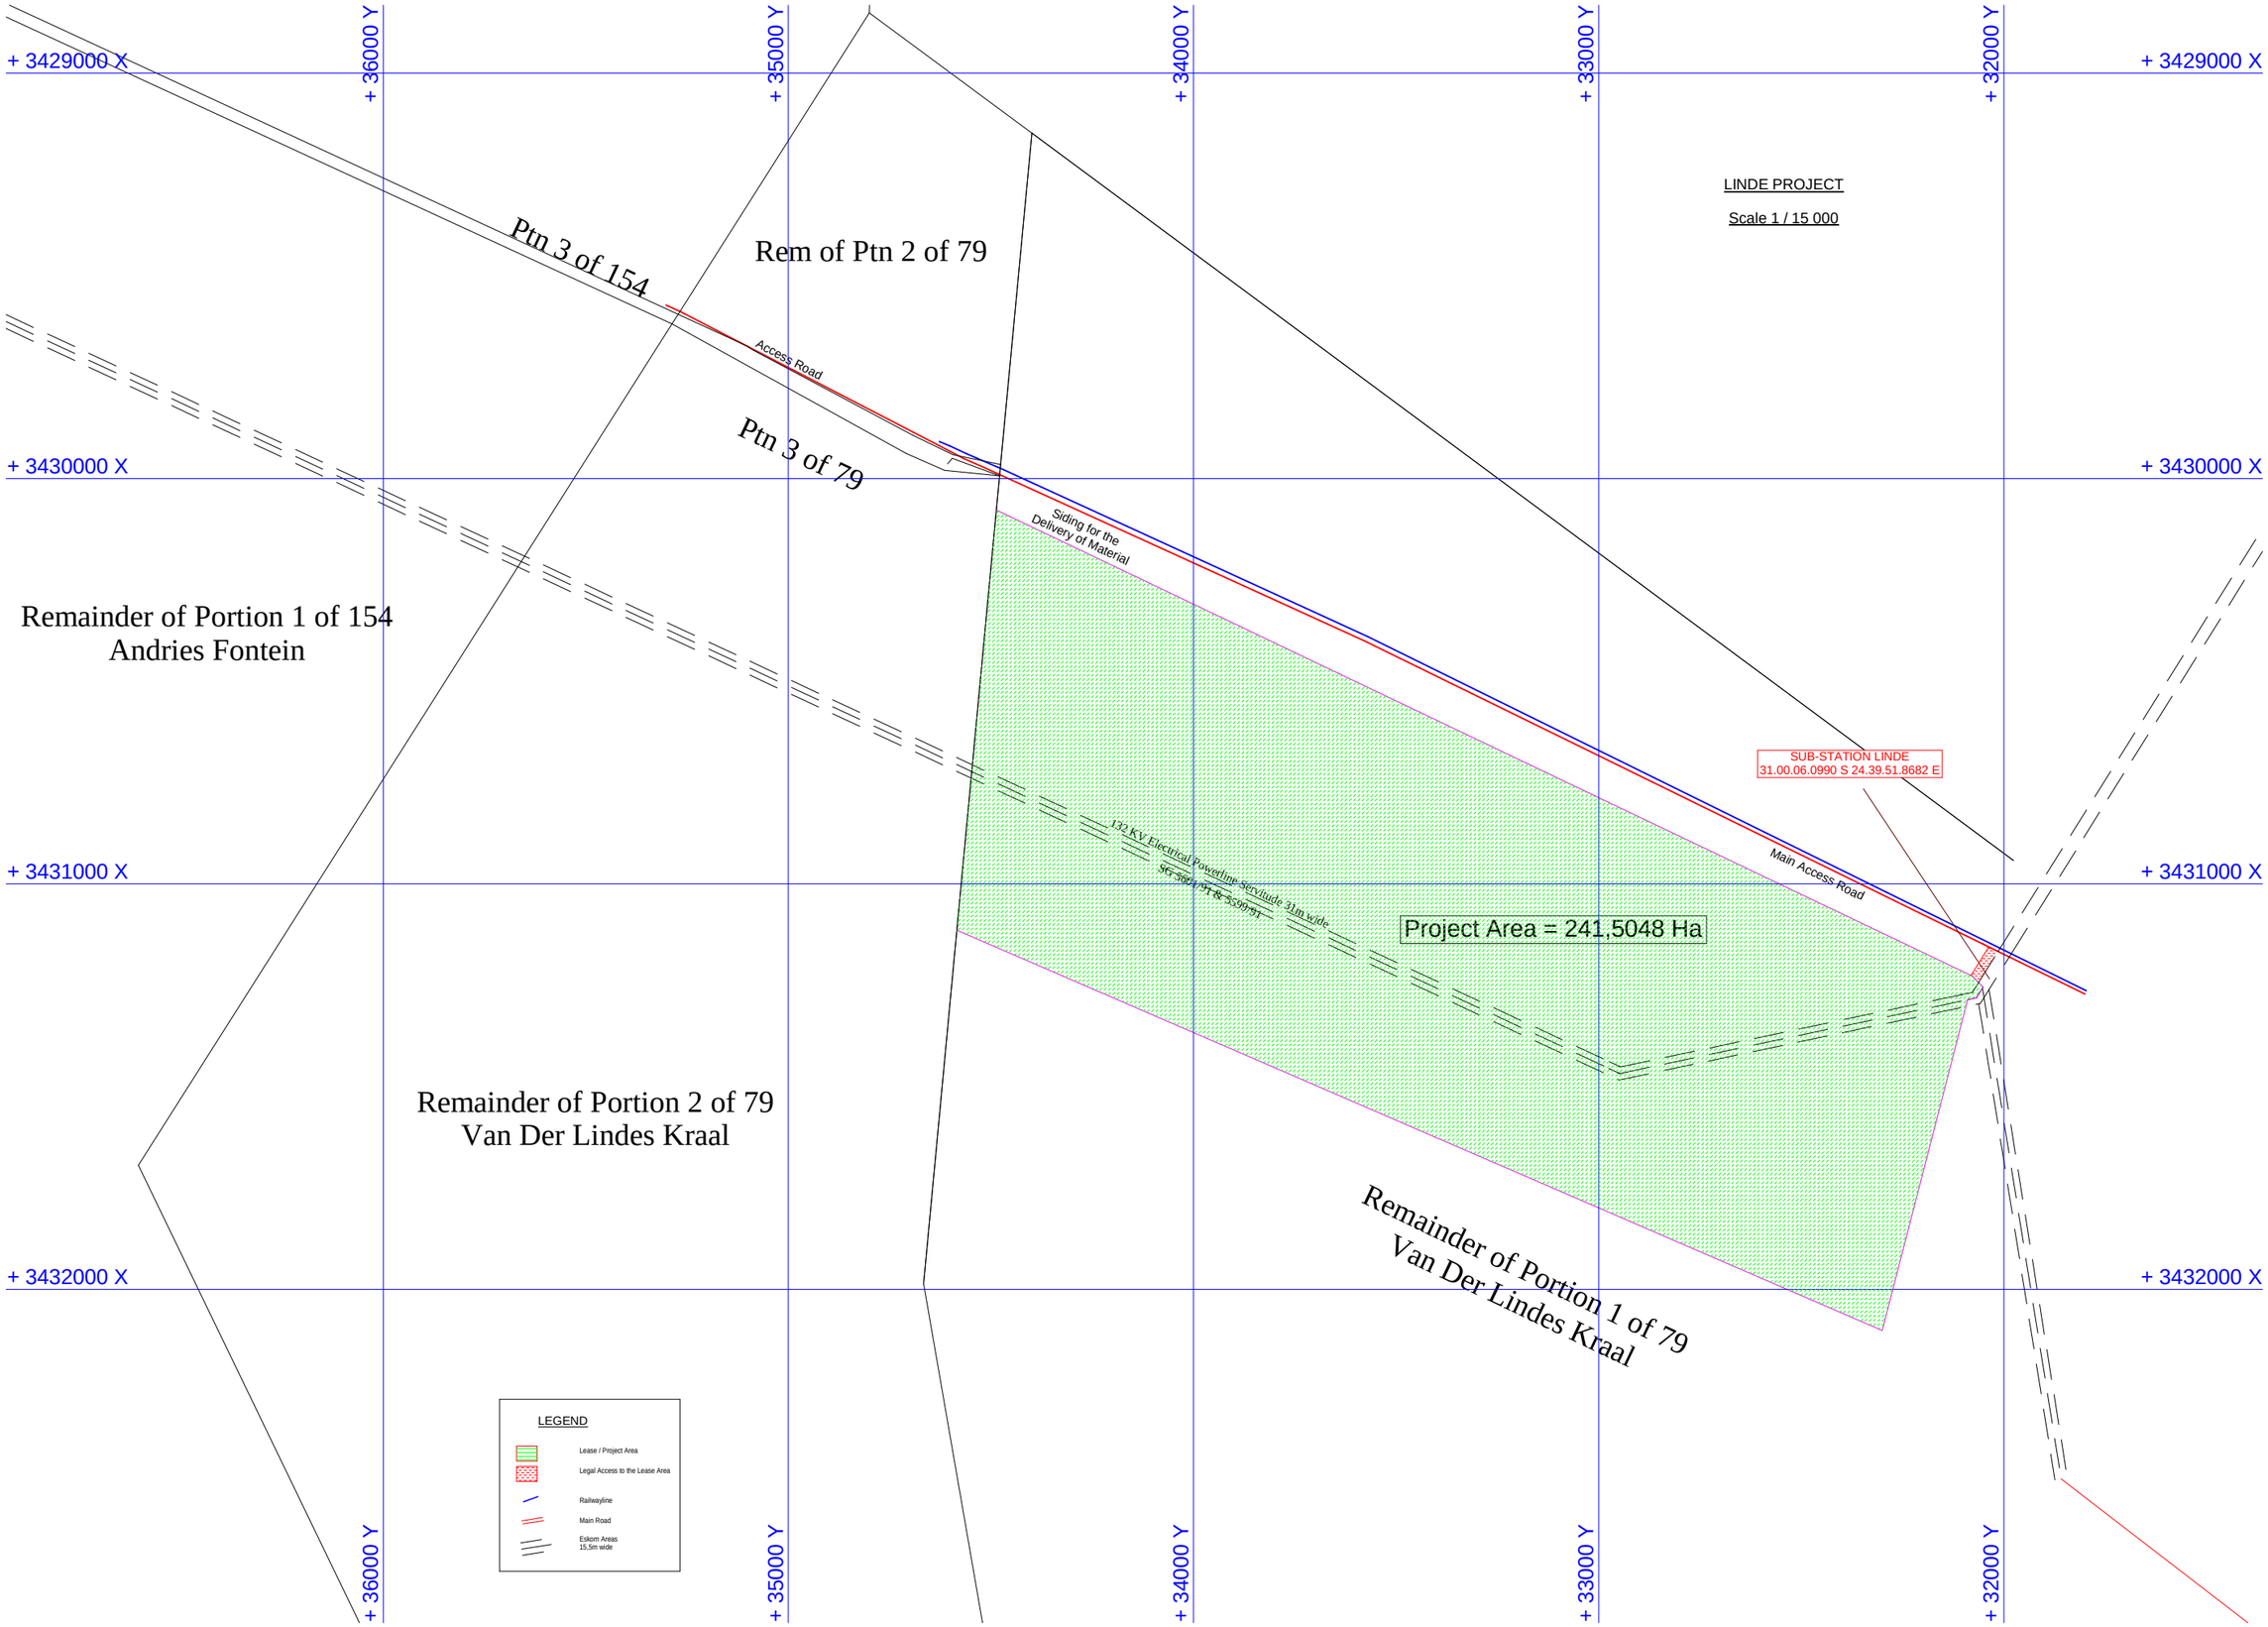

+ 3429000 X
+ 3430000 X
+ 3431000 X
+ 3432000 X
+ 36000 Y
+ 35000 Y
+ 34000 Y
+ 33000 Y
+ 32000 Y
LINDE PROJECT
Scale 1 / 15 000
Ptn 3 of 154
Rem of Ptn 2 of 79
Access Road
Ptn 3 of 79
Siding for the Delivery of Material
Remainder of Portion 1 of 154
Andries Fontein
SUB-STATION LINDE
31.00.06.0990 S 24.39.51.8682 E
Main Access Road
132 KV Electrical Powerline Servitude 31m wide
SG 5601/91 & 5599/91
Project Area = 241,5048 Ha
Remainder of Portion 2 of 79
Van Der Lindes Kraal
Remainder of Portion 1 of 79
Van Der Lindes Kraal
LEGEND
Lease / Project Area
Legal Access to the Lease Area
Railwayline
Main Road
Eskom Areas
15,5m wide