


TERREINPLAN VIR BOU VAN HUIS B43

TE KASSIESBAAI NEU. B. ARENDOS

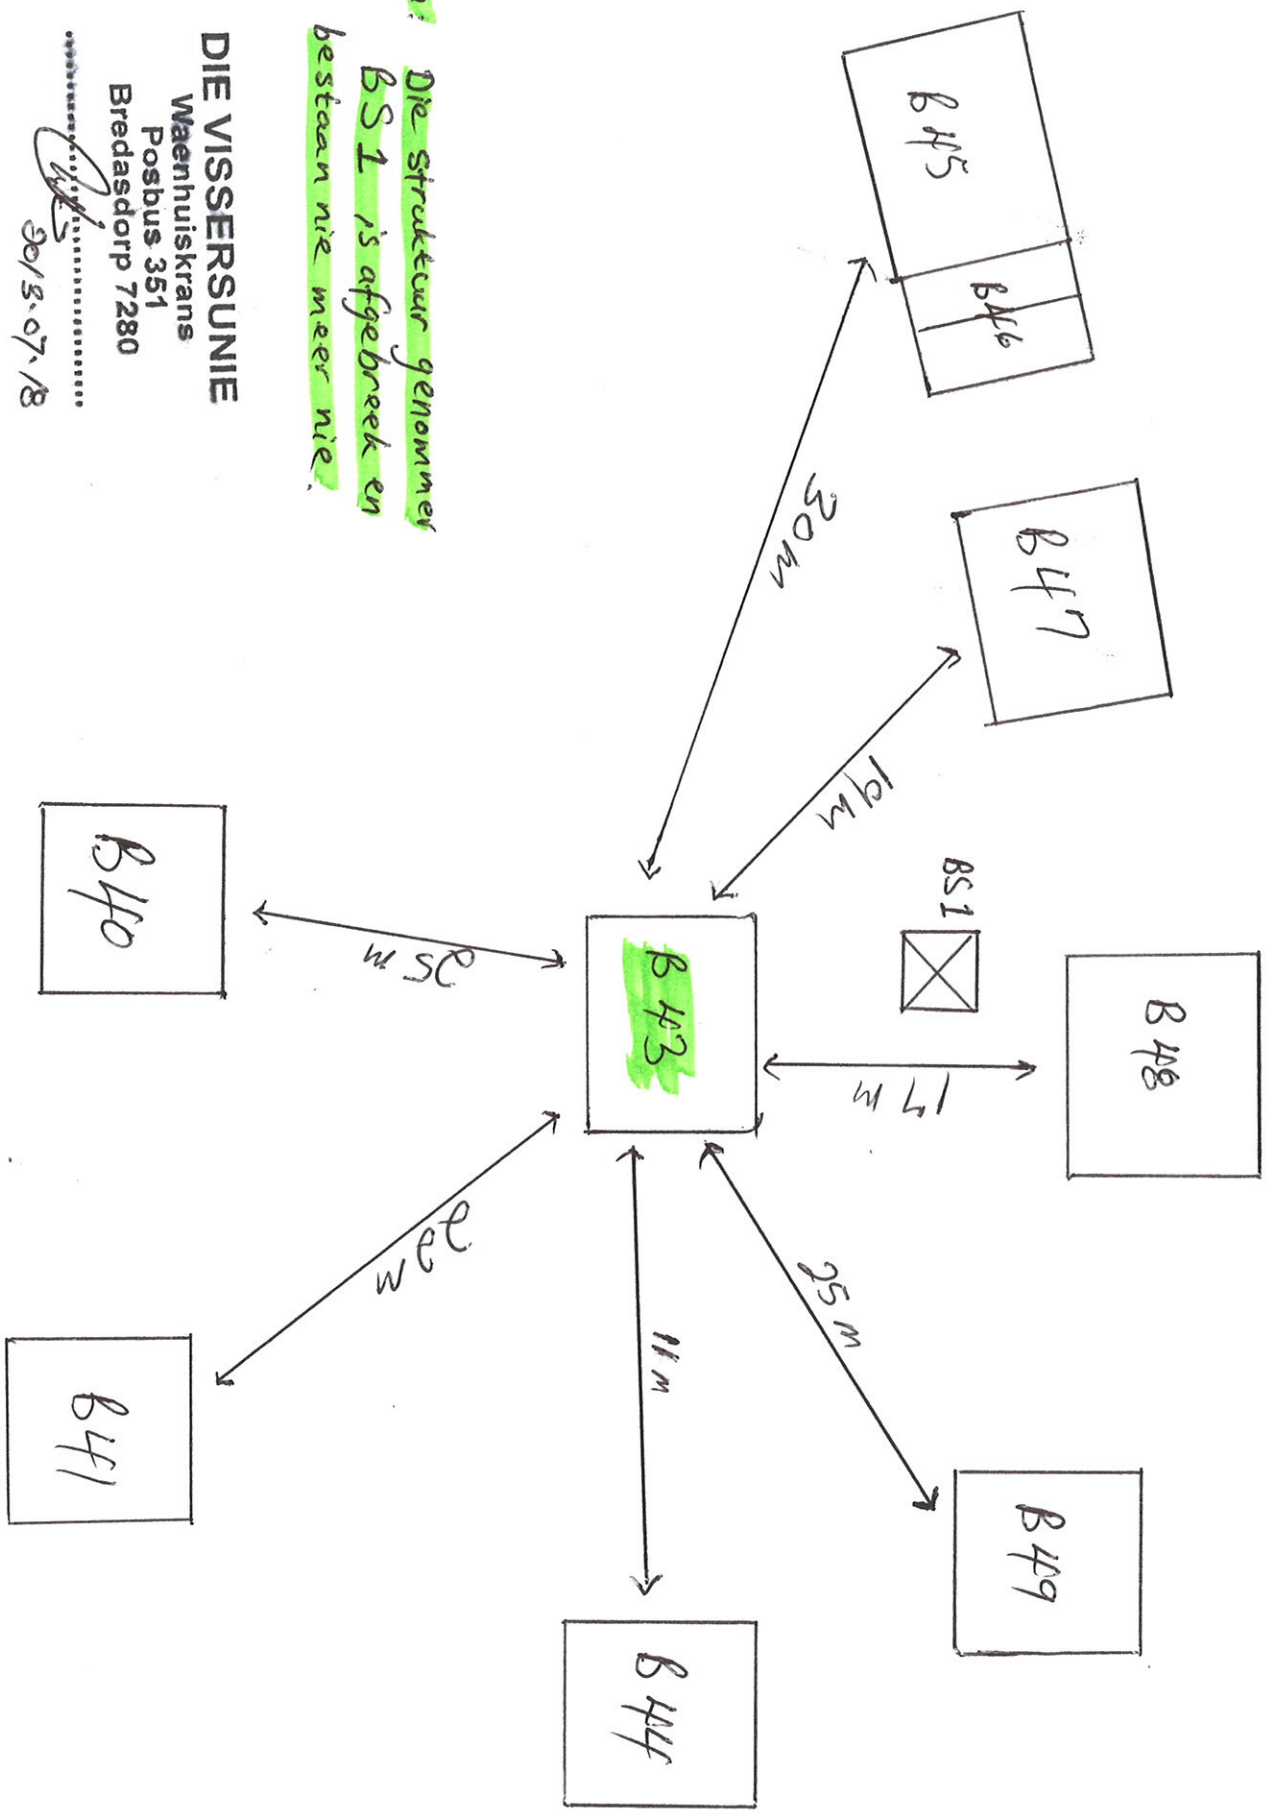

NOTA: Die struktuur genemmer
BS1 is afgebreek en
bestaan nie meer nie.

DIE VISSERSUNIE

Maenhuiskrans
Postbus 351
Bredasdorp 7280

[Signature]
20/3.07.18