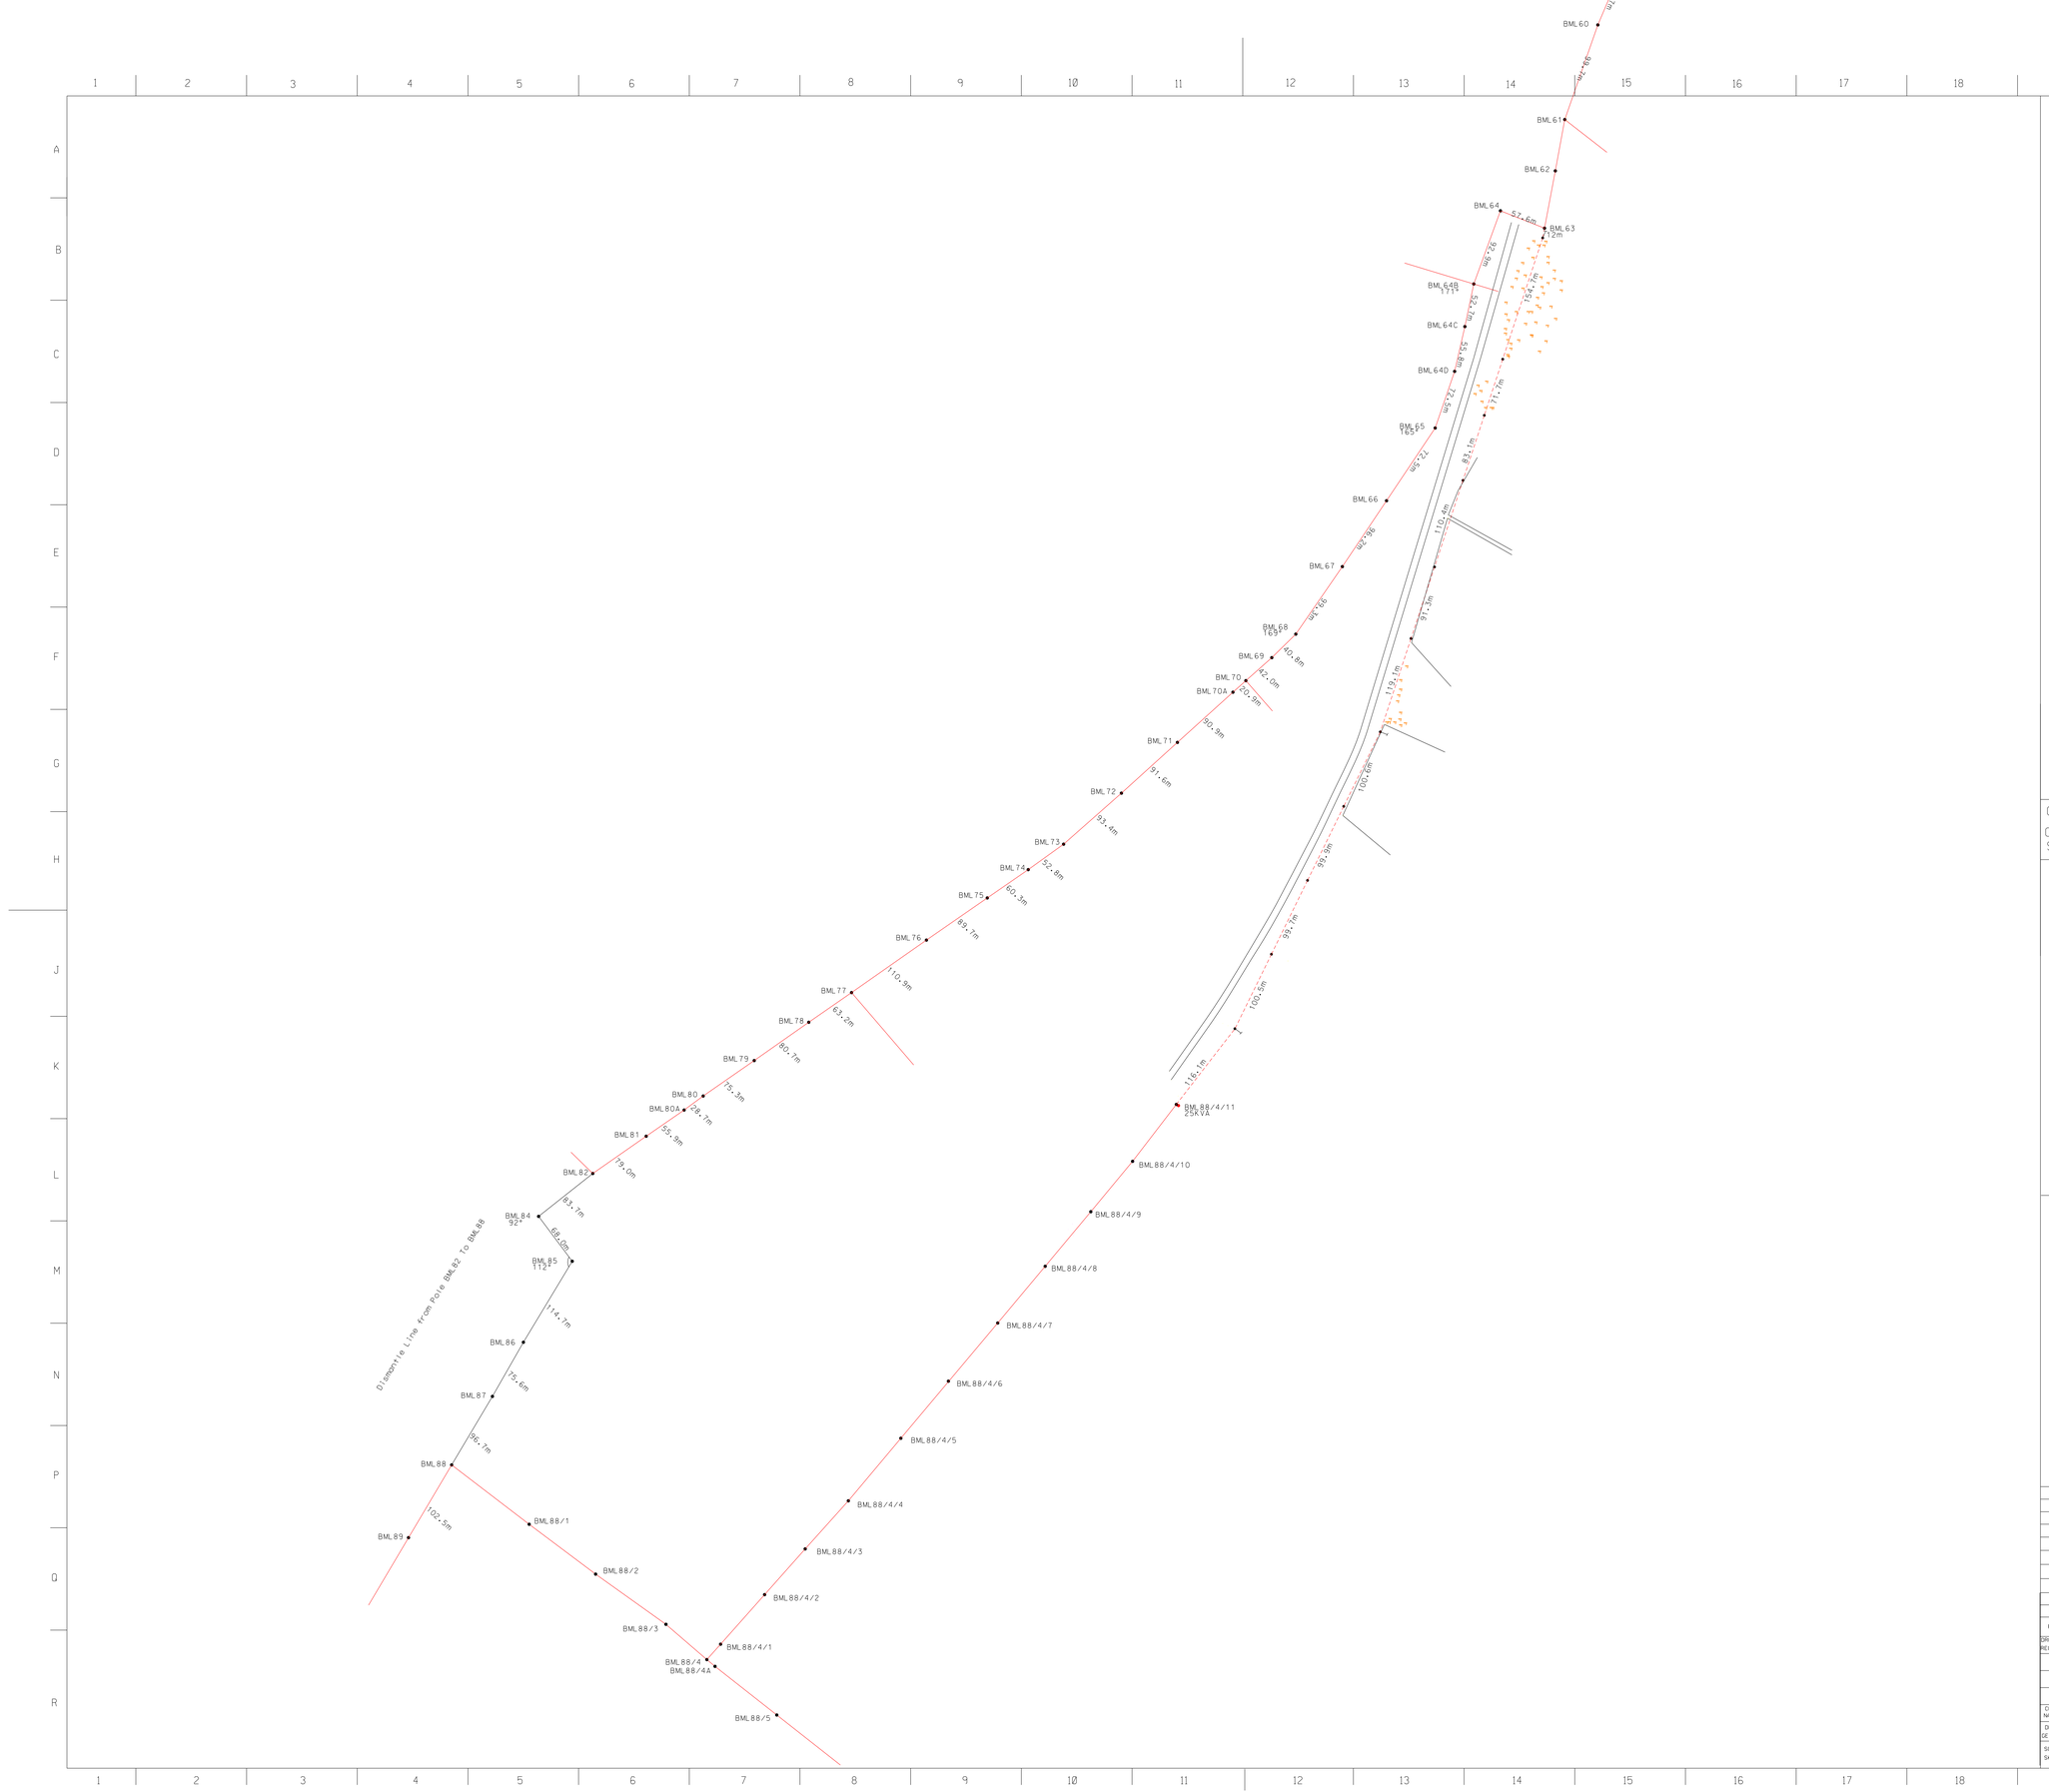

DATA			
SYE/SIDES METER/METRES	RIGTINGSHOEKE ANGLE OF DIRECTION	KOORDINATE / CO-ORDINATES STELSEL / SYSTEM Y / LO. X	HOOGTES / HEIGHTS
KONSTANTE/CONSTANTS	±		

OPPERVLAKTE / AREA:

OPGEMEET DEUR: _____ DATUM:
SURVEYED BY: _____ DATE: _____

	VERWYSING	REFERENCE	
KRAGLYNE 400-33KV	⊠	⊠	POWER LINES 400-33KV
ENKEL PAAL KONSTRUKSIE	○	○	SINGLE POLE CONSTRUCTION
KABELS	– – – – – –		CABLE
SEKURITEITSOMHEINING	×–×–×–×		SECURITY FENCE
KAMP EN ANDER DRADE			CAMP AND OTHER FENCES
PYPLYNE	P P P P		PIPE LINES
TELEFOONLYNE	T T T T		TELEPHONE LINES
GEBOUE			BUILDINGS
HEK			GATE
WATERTENK		W.T.	WATER TANK
BOORGAT			BORE HOLE
RESERVOIR			RESERVOIR
LAMPPAAL LIG		O SL	LAMP POST LIGHT
BRANDBLUSSER		b.b. f.e.	FIRE EXTINGUISHER
MUUR (BESKRYF)			WALL (LABELI
STAALWERKE			STEELWORK
TERRAS			TERRACE
ONDERVERDELINGSGRENS			SUBDIVISION BOUNDARY
HOOFPLAASGRENS			MAIN FARM BOUNDARY
TERREIN SERWITUUTGRENS			SITE SERVITUDE BOUNDARY
UITGRAWINGS			EXCAVATIONS
HELIKOPTER LANDINGSTERREIN	h		HELIPAD

LIGGINGSPLAN

LOCALITY SKETCH

SKAAL:
SCALE:

PLAN NO:

REV	AUTH MAG	DATE DATUM	REVISION/REVISIES INDEX REF/INDEKSVERW	BY DEUR	CHKD NAGES	REFERENCE DRAWINGS VERWYSINGSTEKENINGE
Ø			FIRST ISSUE / EERSTE UITREIKING			

ORG.TEK REGISTR

CHKD NAGES

DRAWN GETEKEN

SCALE SKAAL

Eskom Distribution

APPROVED GOEDGEKEUR

REV

SIZE GROOTTE A0L