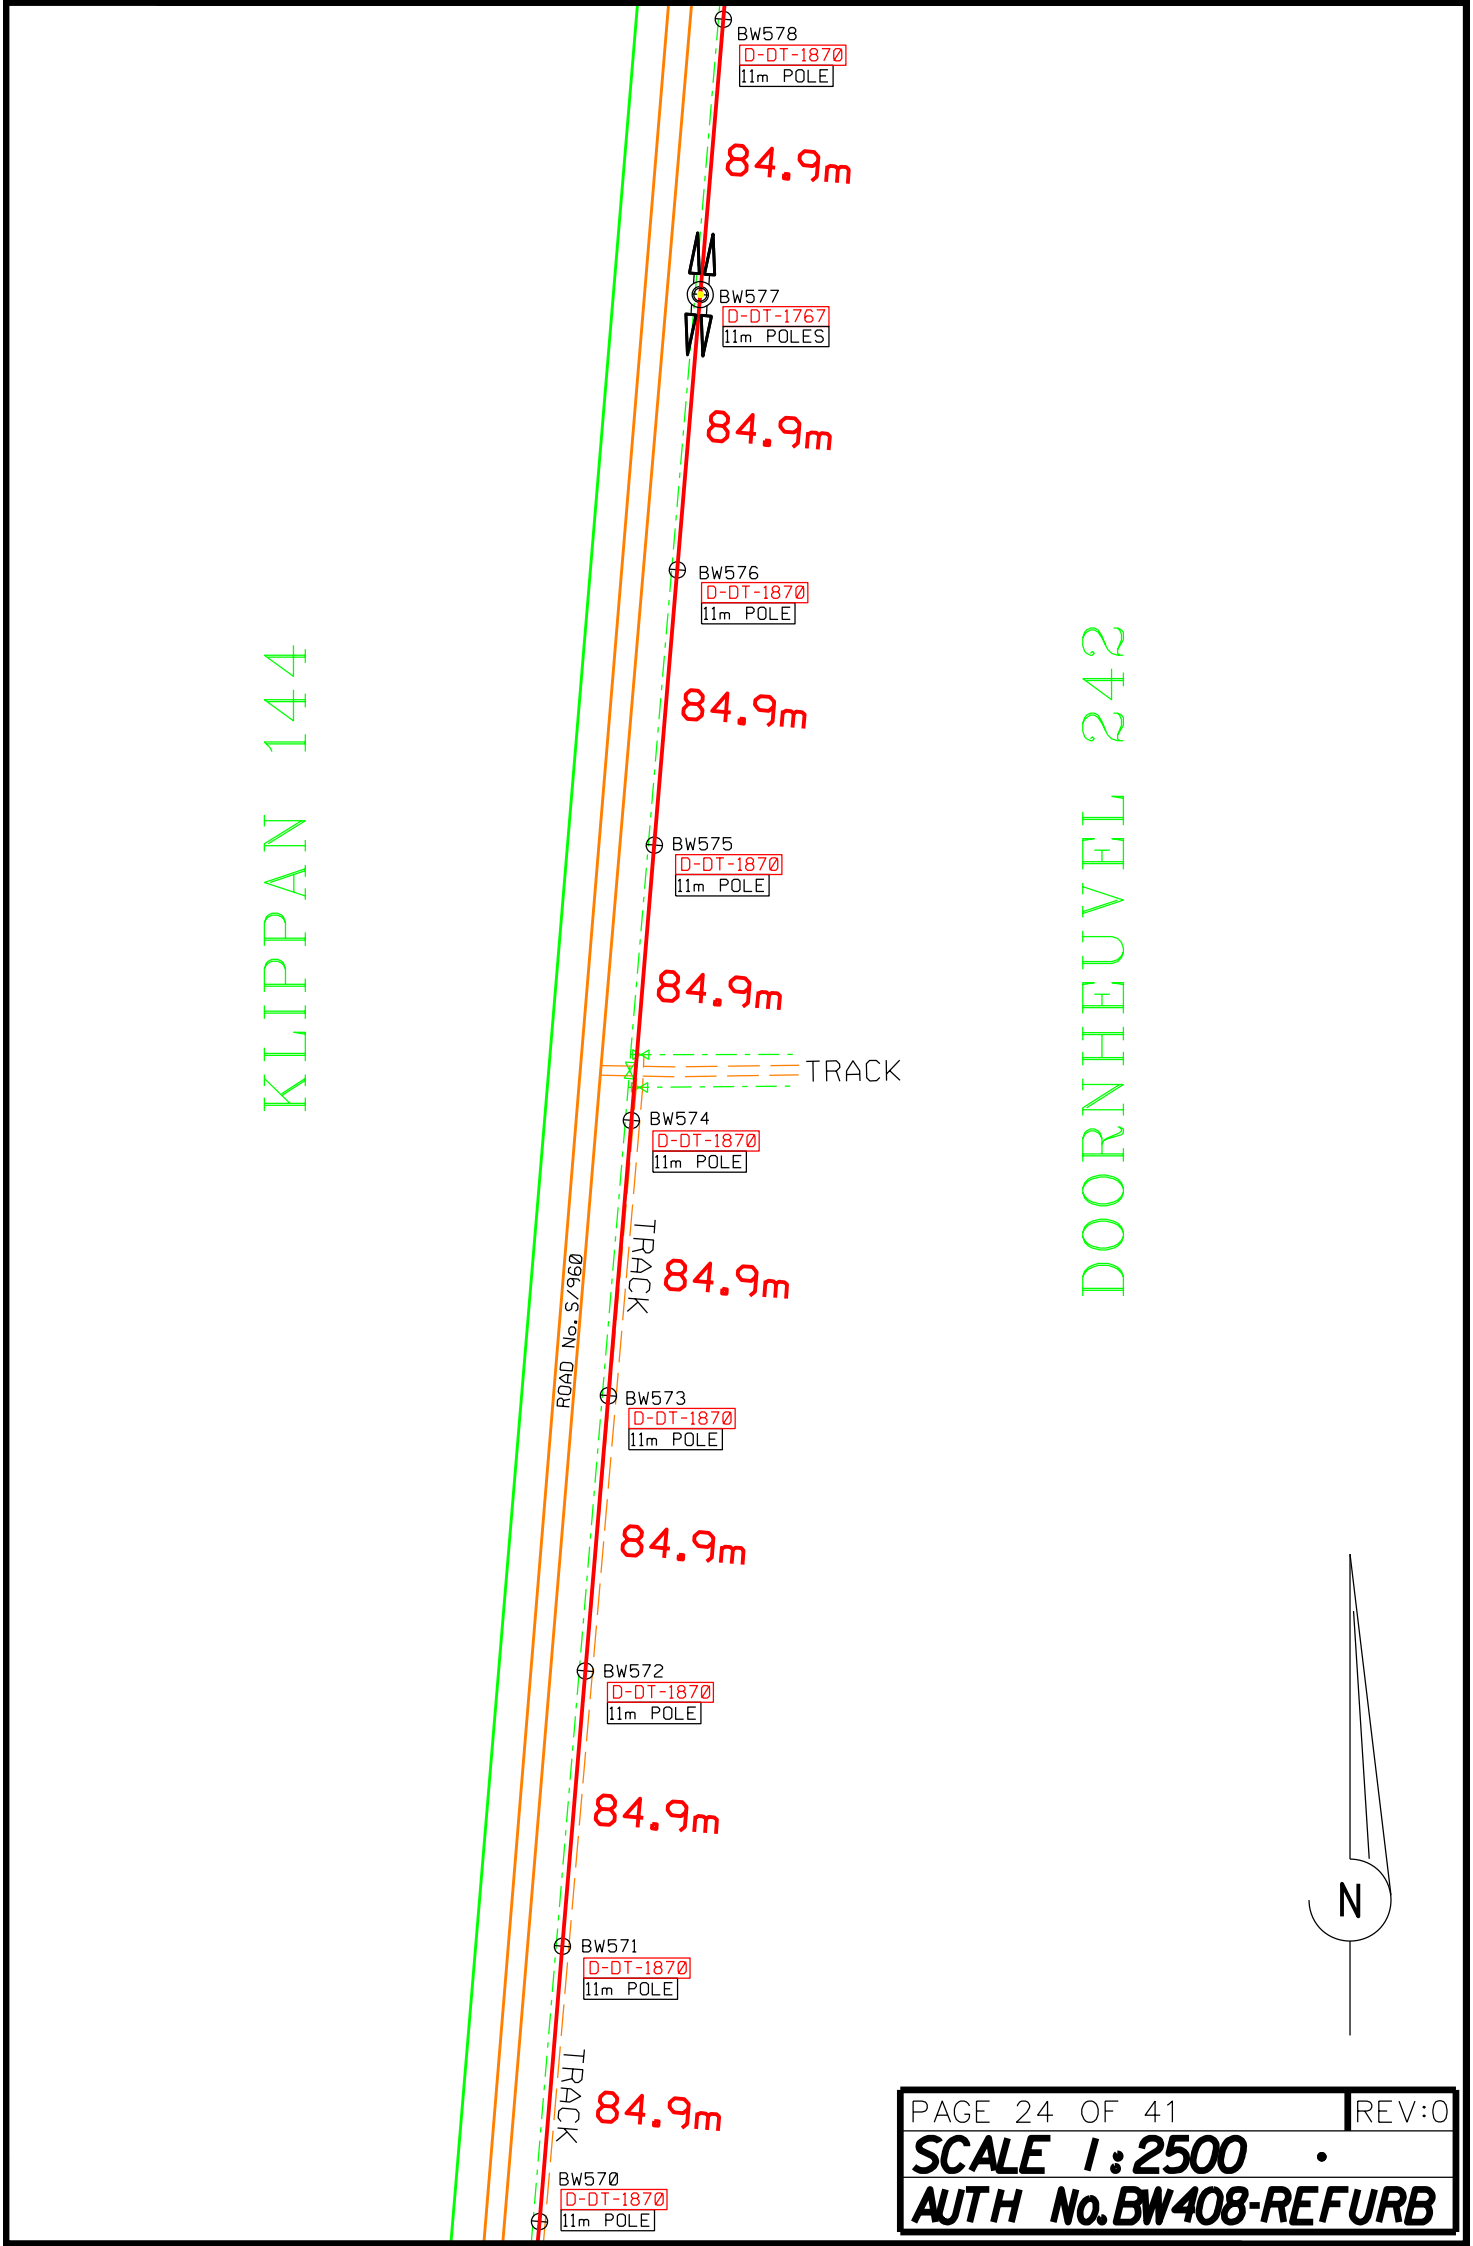
BW578
D-DT-1870
11m POLE
84.9m
BW577
D-DT-1767
11m POLES
84.9m
BW576
D-DT-1870
11m POLE
84.9m
BW575
D-DT-1870
11m POLE
84.9m
TRACK
BW574
D-DT-1870
11m POLE
TRACK
84.9m
ROAD No. S/960
BW573
D-DT-1870
11m POLE
84.9m
BW572
D-DT-1870
11m POLE
84.9m
BW571
D-DT-1870
11m POLE
TRACK
84.9m
BW570
D-DT-1870
11m POLE
KLIPPAN 144
DOORNHEUVEL 242
N
PAGE 24 OF 41
REV:0
SCALE 1:2500
AUTH No.BW408-REFURB