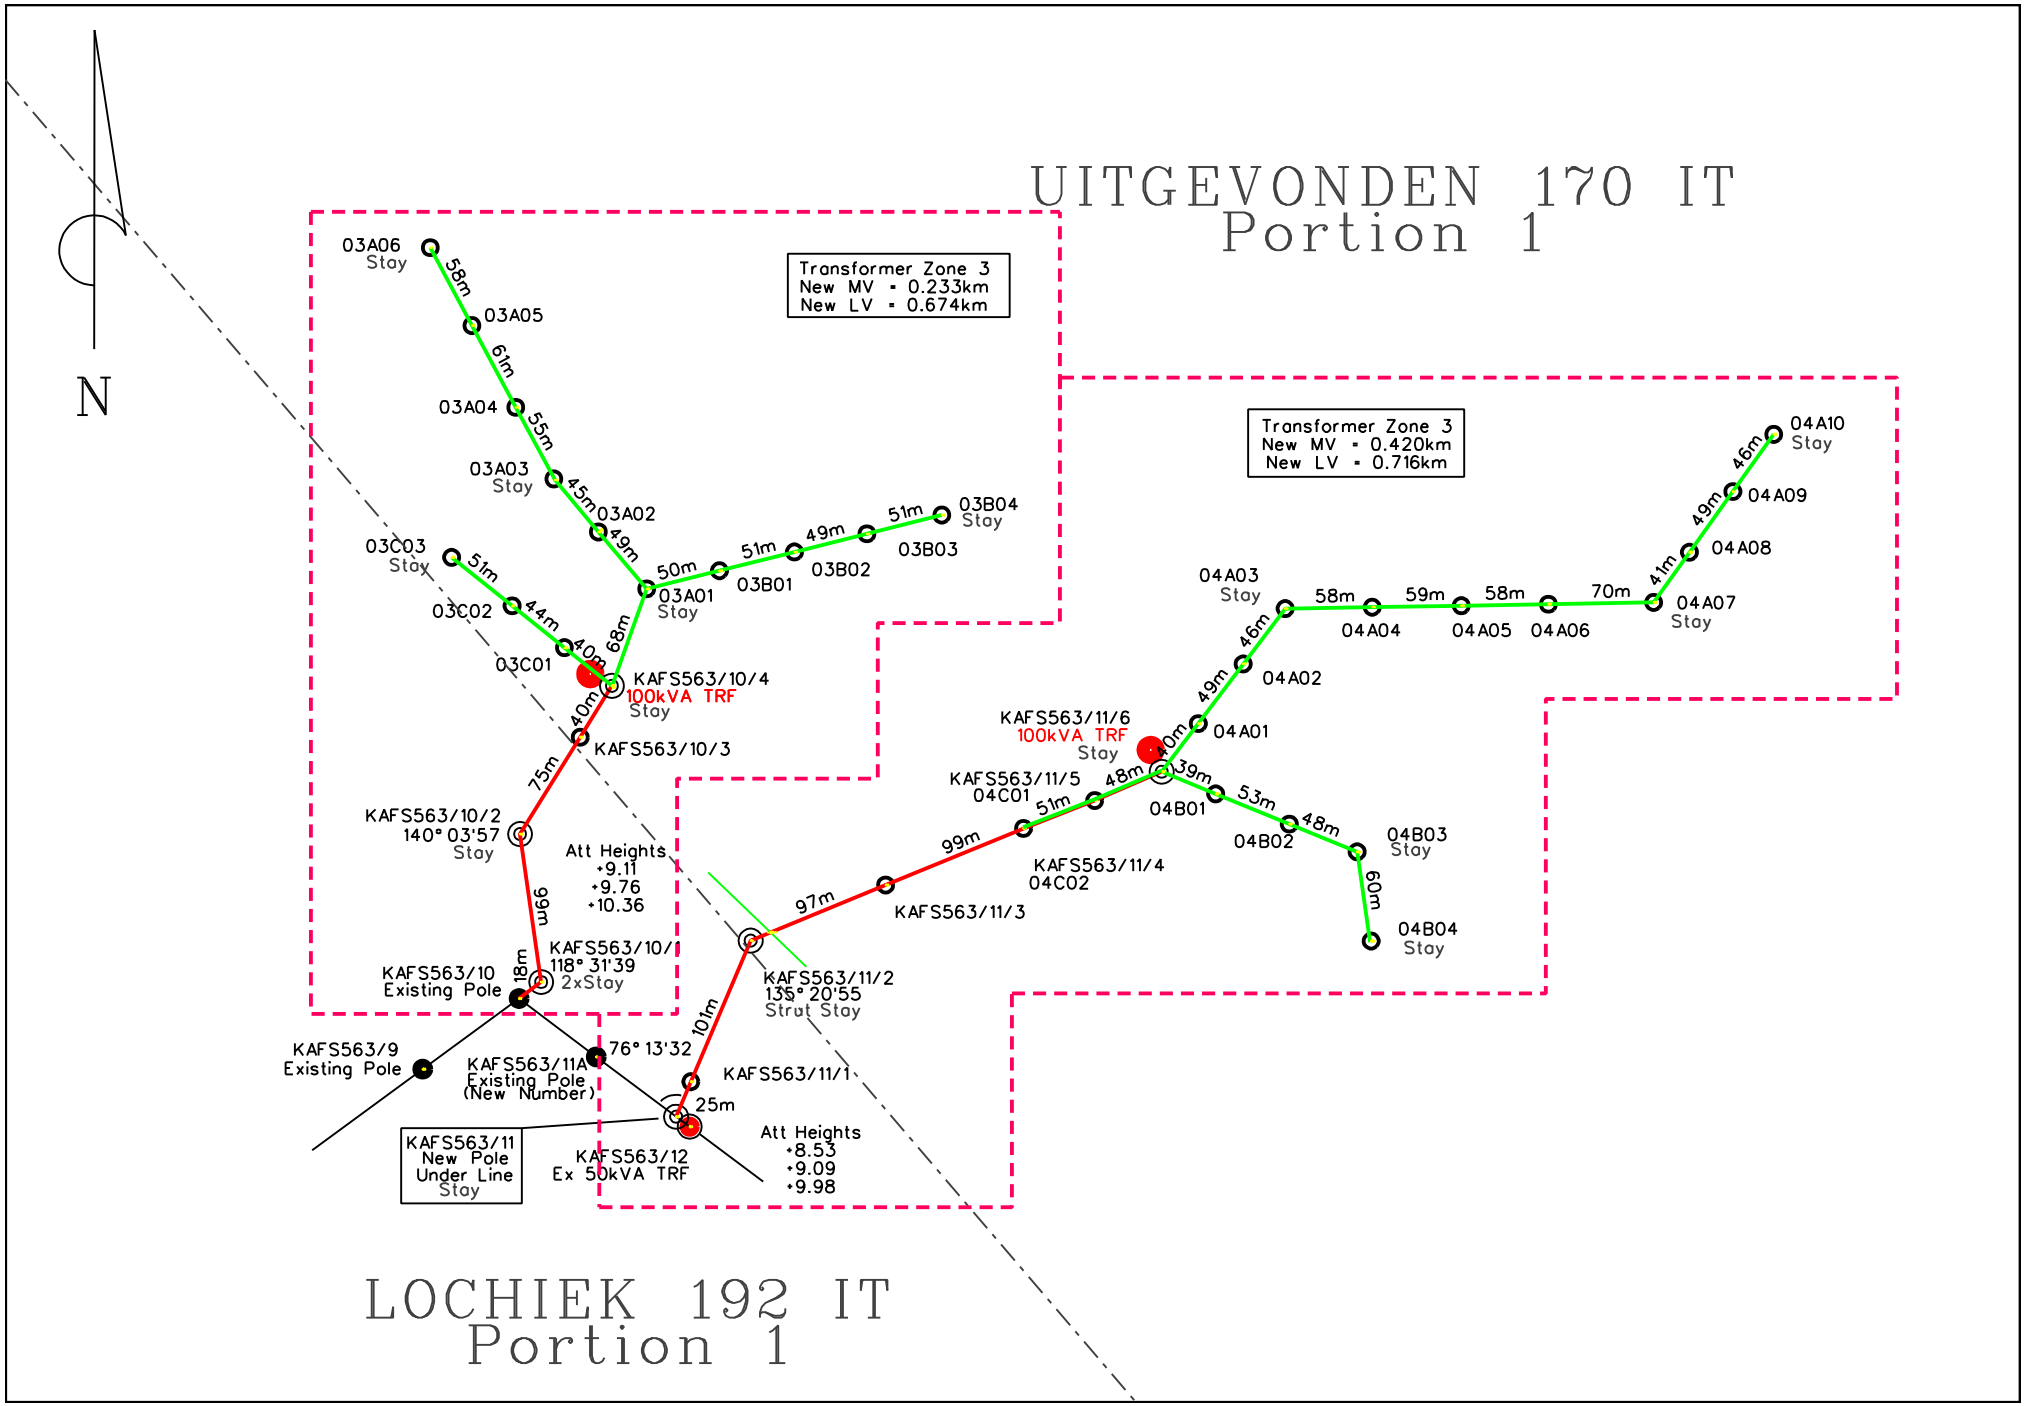
N
UITGEVONDEN 170 IT
Portion 1
Transformer Zone 3
New MV = 0.233km
New LV = 0.674km
Transformer Zone 3
New MV = 0.420km
New LV = 0.716km
03A06
Stay
58m
03A05
61m
03A04
55m
03A03
Stay
45m
03A02
49m
50m
03A01
Stay
51m
03B01
49m
03B02
51m
03B03
03B04
Stay
03C03
Stay
51m
03C02
44m
40m
03C01
68m
KAFS563/10/4
100kVA TRF
Stay
40m
KAFS563/10/3
75m
KAFS563/10/2
140° 03'57
Stay
Att Heights
+9.11
+9.76
+10.36
99m
KAFS563/10/1
118° 31'39
2xStay
18m
KAFS563/10
Existing Pole
KAFS563/9
Existing Pole
KAFS563/11A
Existing Pole
(New Number)
76° 13'32
101m
KAFS563/11/1
25m
KAFS563/11
New Pole
Under Line
Stay
KAFS563/12
Ex 50kVA TRF
Att Heights
+8.53
+9.09
+9.98
97m
KAFS563/11/2
135° 20'55
Strut Stay
KAFS563/11/3
99m
KAFS563/11/4
04C02
51m
KAFS563/11/5
04C01
48m
KAFS563/11/6
100kVA TRF
Stay
40m
39m
04A01
49m
04A02
46m
04A03
Stay
58m
04A04
59m
04A05
58m
04A06
70m
04A07
Stay
41m
04A08
49m
04A09
46m
04A10
Stay
04B01
53m
04B02
48m
04B03
Stay
60m
04B04
Stay
LOCHIEK 192 IT
Portion 1