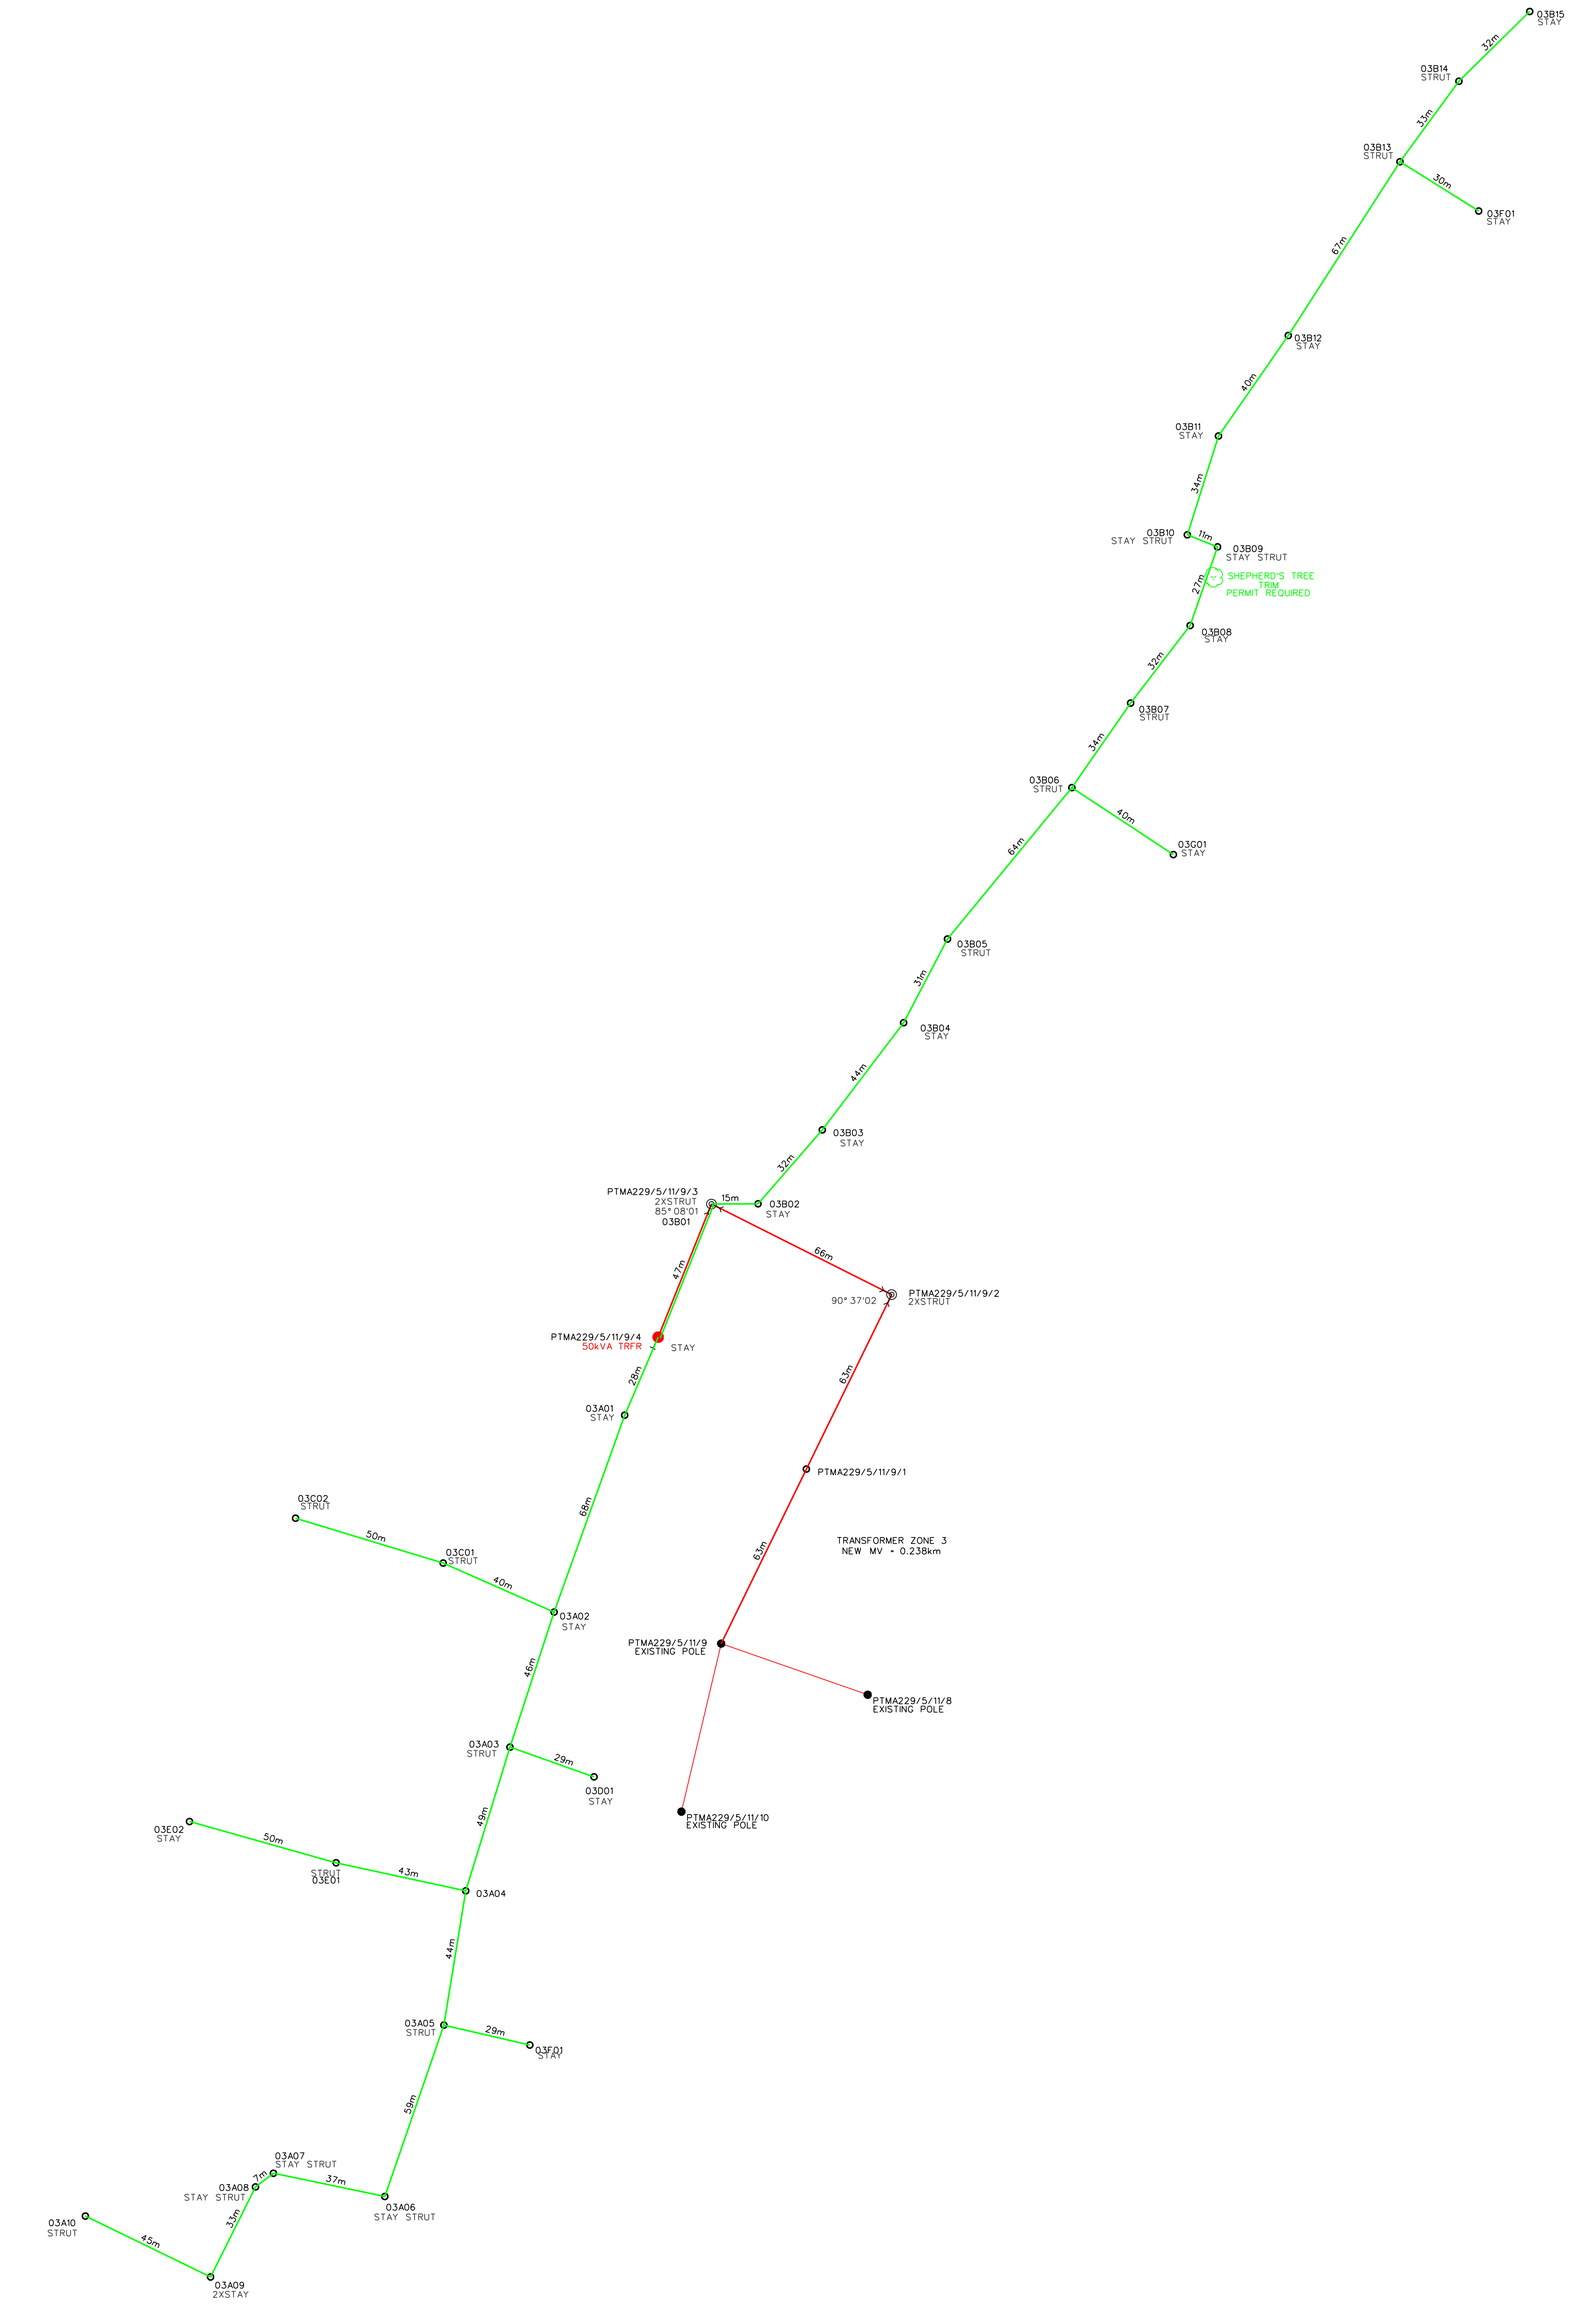

OPPERVLAKTE / AREA:

OPGEMEET DEUR: DATUM:

SURVEYED BY: _____ DATE: _____

VERWYSING REFERENCE

- Existing MV
- New MV
- Ex Single Phase MV - Upgrade To 3 Phase
- Existing LV
- New LV
- Ex LV (Dismantle)
- TRF Zone Boudory
- Existing MV Structure
- New MV Structure Bend/T Off
- New MV/LV Structure - Intermediate
- New TRF
- Existing TRF
- Protected Tree

LIGGINGSPLAN

LOCALITY SKETCH

SKAAL:
SCALE:

PLAN NO:

REV	AUTH MAG	DATE DATUM	REVISION/REVISIES INDEX REF/INDEKSVERW	BY DEUR	CHKD NAGES	REFERENCE DRAWINGS VERWYSINGSTEKENINGE
Ø			FIRST ISSUE / EERSTE UITREIKING			

DRG.TEK REGISTR

CHKD NAGES

DRAWN GETEKEN: AN

SCALE SKAAL: 1 : 1 000

Eskom Distribution

DOPENI VILLAGE ELECTRIFICATION
PHASE 2
MV & LV LAYOUT
AS PEGGED PLAN

PAGE 3 OF 3

APPROVED | GOEDGEKEUR

DATUM / SYSTEM
WG31

REV: 0