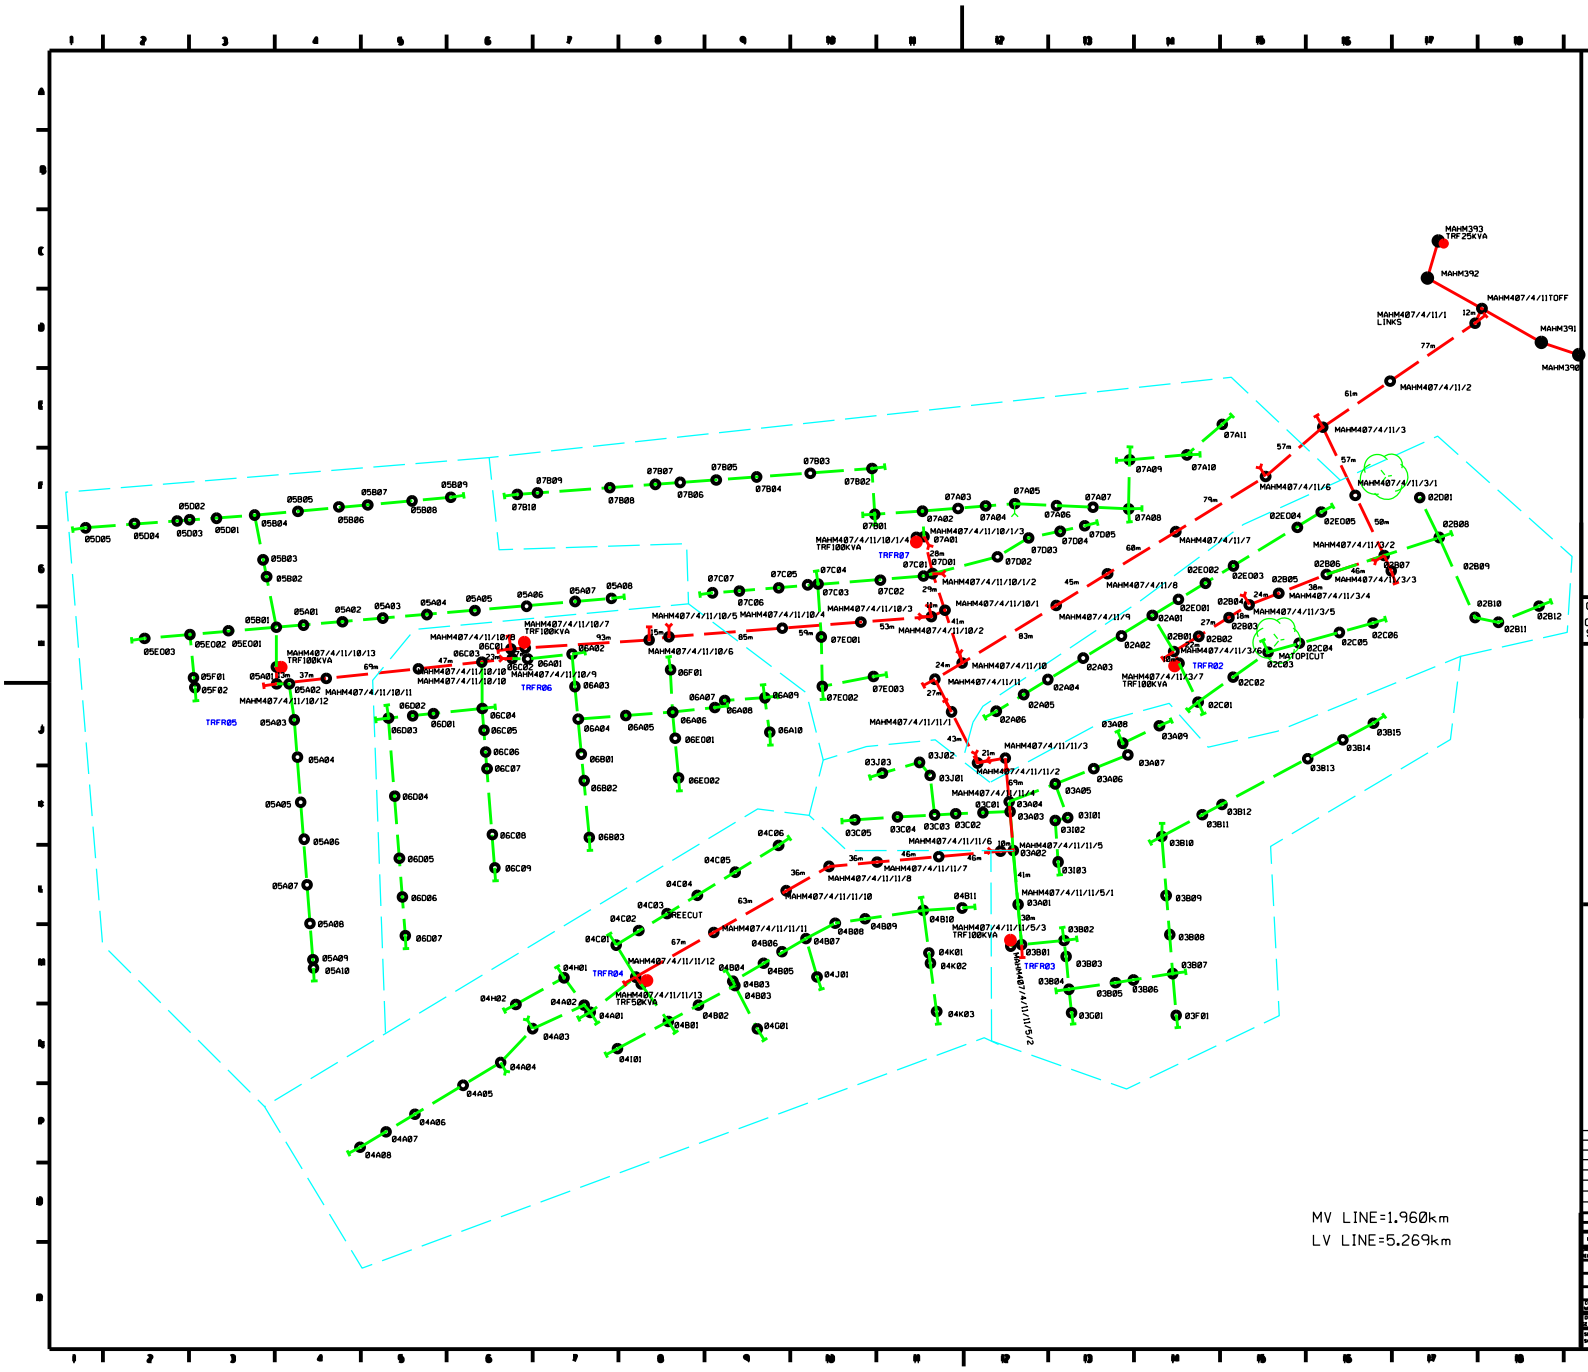

DATA

SYE/SIDES METER/METRES	RIGTINGSHOEKE ANGLE OF DIRECTION	KOORDINATE / CO-ORDINATES STELSEL / SYSTEM LO. Y X	HOOGTES / HEIGHTS
KONSTANTE/CONSTANTS :			

N

OPPERVLAKTE / AREA:

OPGEMEET DEUR: SURVEYED BY: TD MATSAUNG DATUM: DATE:

VERWYSING REFERENCE

KRAGLYNE 400-33KV	POWER LINES 400-33KV
ENKEL PAAL KONSTRUKSIE	SINGLE POLE CONSTRUCTION
KABELS	CABLE
SEKURITEITSOMHEINING	SECURITY FENCE
KAMP EN ANDER GRADE	CAMP AND OTHER FENCES
PIPELINE	PIPE LINES
TELEFOONLYNE	TELEPHONE LINES
GEBOUE	BUILDINGS
HEK	GATE
WATERTANK	WATER TANK
BOORGAT	BORE HOLE
RESERVOIR	RESERVOIR
LAMPPAAL LIG	LAMP POST LIGHT
BRANDBLUSSER	FIRE EXTINGUISHER
MUUR (BESKRYF)	WALL (LABEL)
STAALWERKE	STEELWORK
TERRAS	TERRACE
ONDERVERDELINGSGRENS	SUBDIVISION BOUNDARY
HOOFPLAASGRENS	MAIN FARM BOUNDARY
TERREIN SERVITUUTGRENS	SITE SERVITUDE BOUNDARY
UITGRAVINGS	EXCAVATIONS
HELIKOPTER LANDINGSTERREIN	HELIPAD

LIGGINGSPLAN

LOCALITY SKETCH

SKAAL: SCALE:

PLAN NO:

REV	AUTH MAG	DATE DATUM	FIRST ISSUE / EERSTE UITREIKING	BY DEUR	CHKD NAGES	REFERENCE DRAWINGS VERWYSINGSTEKENINGE
0						

REGISTRATIONS / SCALE REFERENCES

Eskom Distribution

Elandskraal Ext Mapping

CHKD NAGES

DRAWN DETEKEN

SCALE SKAAL

APPROVED

GOEDGEKEUR

REV