N

LODEWYKSVLEI 550 LS

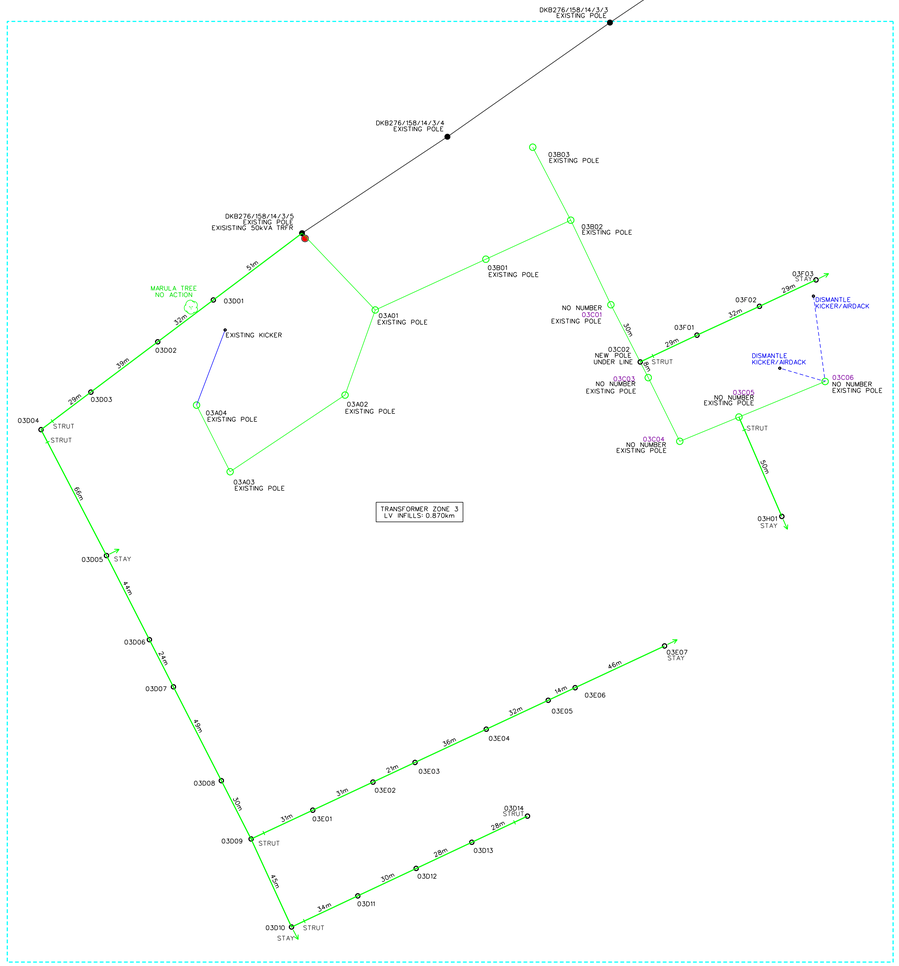

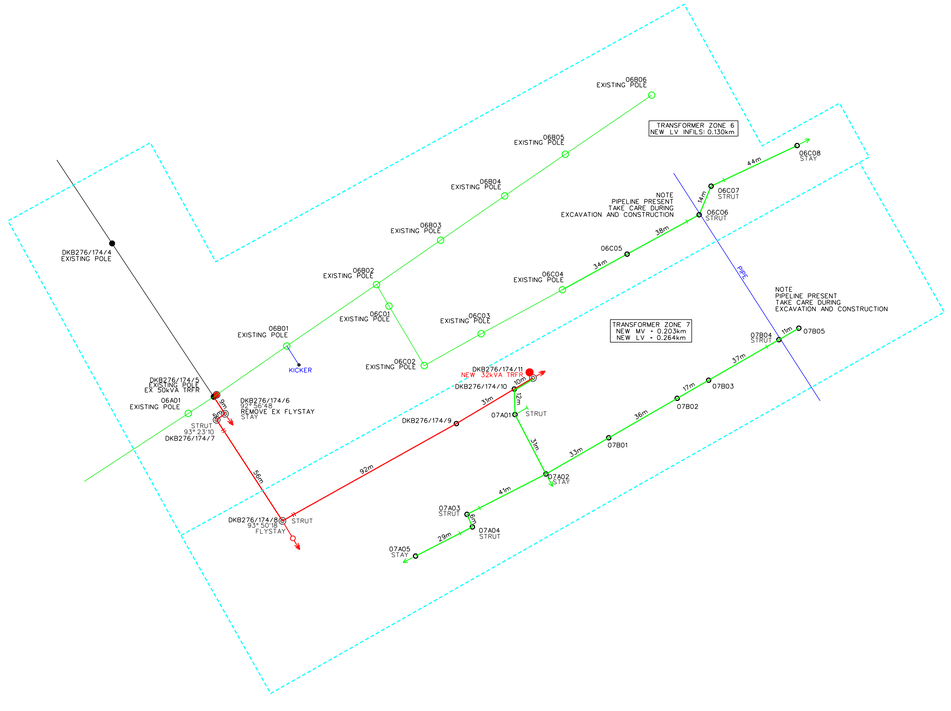

DATA			
SYE/SIDES METER/METRES	RIGTINGSHOEKE ANGLE OF DIRECTION	KOORDINATE / CO-ORDINATES STELSEL / SYSTEM Y X	HOOGTES / HEIGHTS
KONSTANTE/CONSTANTS		+	

OPPERVLAKTE / AREA:

OPGEMEET DEUR: Gugulethu Zolo DATUM: 2023/09/23
SURVEYED BY: DATE:

VERWYSING REFERENCE

- Existing MV
- New MV
- Ex Single Phase MV - Upgrade To 3 Phase
- Existing LV
- New LV
- Ex LV (Dismantle)
- TRF Zone Boudary
- Existing MV Structure
- New MV Structure Bend/T Off
- New MV/LV Structure - Intermediate
- New TRF
- Existing TRF
- Protected Tree

LIGGINGSPLAN

LOCALITY SKETCH

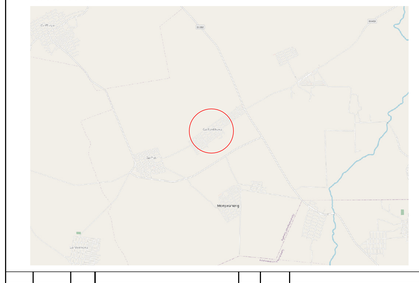

REV	AUTH MAG	DATE DATUM	REVISION/REVISIES	BY DEUR	CHKD NAGES	REFERENCE DRAWINGS VERWYSINGSTEKENINGE
0			FIRST ISSUE / EERSTE UITREIKING			

DRG.TEK REGISTR

CHKD NAGES

DRAWN GETEKEN: TREEG

SCALE SKAAL: 1 : 1 000

Eskom Distribution

GA RANKHUWE VILLAGE ELECTRIFICATION
MV & LV LAYOUT
AS PEGGED PLAN

SHEET 2 OF 2

TOTAL NEW MV - 0.203km
TOTAL NEW LV - 1.840km

APPROVED

GOEDGEKEUR

DATUM / SYSTEM
WG29

REV: 0

SIZE GROOTTE: A0L

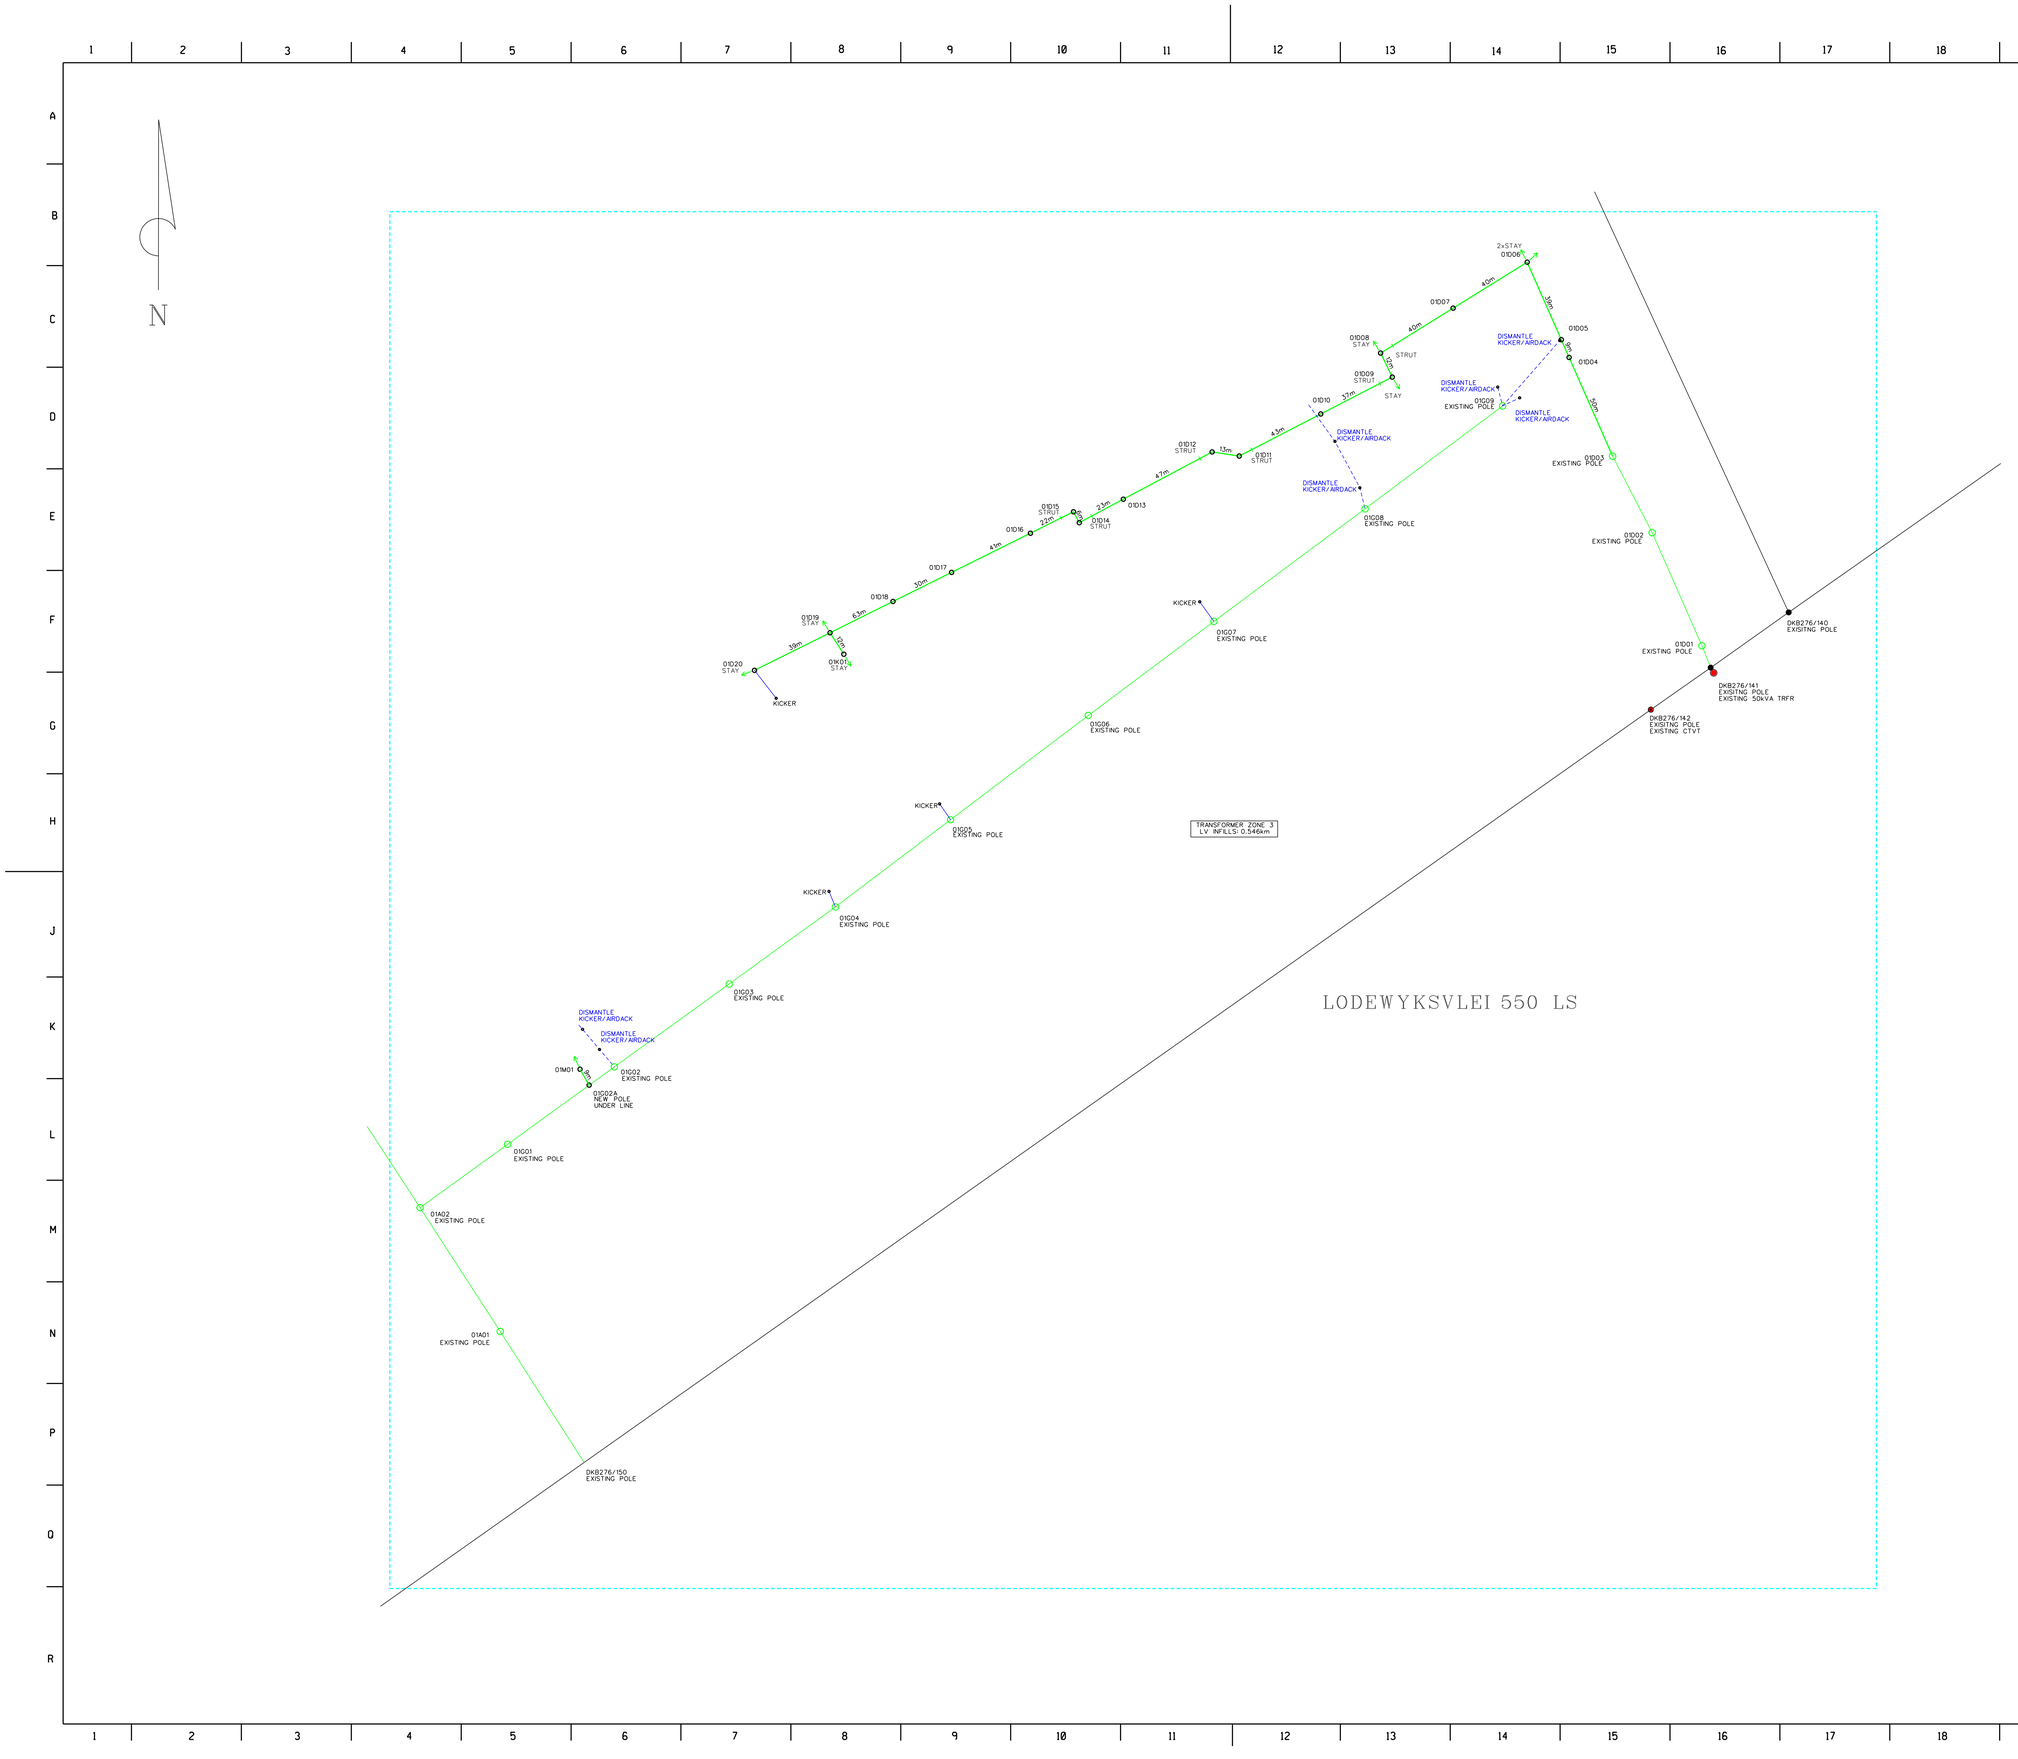

DATA			
SYE/SIDES METER/METRES	RIGTINGSHOEKE ANGLE OF DIRECTION	KOORDINATE / CO-ORDINATES STELSEL / SYSTEM LO. Y X	HOOGTES / HEIGHTS
KONSTANTE/CONSTANTS		+ +	

OPPERVLAKTE / AREA:

OPGEMEET DEUR: Gugulethu Zolo DATUM:
SURVEYED BY: DATE: 2023/09/23

VERWYSING REFERENCE

- Existing MV
- New MV
- Ex Single Phase MV - Upgrade To 3 Phase
- Existing LV
- New LV
- Ex LV (Dismantle)
- TRF Zone Boudary
- Existing MV Structure
- New MV Structure Bend/T Off
- New MV/LV Structure - Intermediate
- New TRF
- Existing TRF
- Protected Tree

LIGGINGSPLAN LOCALITY SKETCH

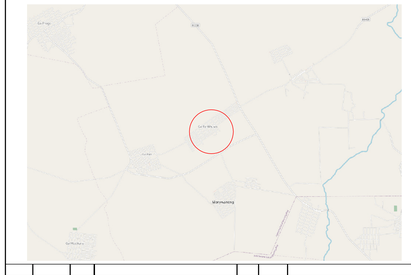

REV	AUTH MAG	DATE DATUM	REVISION/REVISIES	BY DEUR	CHKD NAGES	REFERENCE DRAWINGS VERWYSINGSTEKENINGE
0			FIRST ISSUE / EERSTE UITREIKING			

INDEX REF/INDEKSVERW

ORG/TEK REGISTR

CHKD NAGES

DRAWN GETEKEN: TREEG

SCALE SKAAL: 1 : 1 000

Eskom Distribution

GA RANKHUWE VILLAGE ELECTRIFICATION
MV & LV LAYOUT
AS PEGGED PLAN

SHEET 1 OF 2

TOTAL NEW MV = 0.203km
TOTAL NEW LV = 1.810km

APPROVED GOEDGEKEUR

DATUM / SYSTEM
WG29

REV 0

SIZE GROOTTE A0L