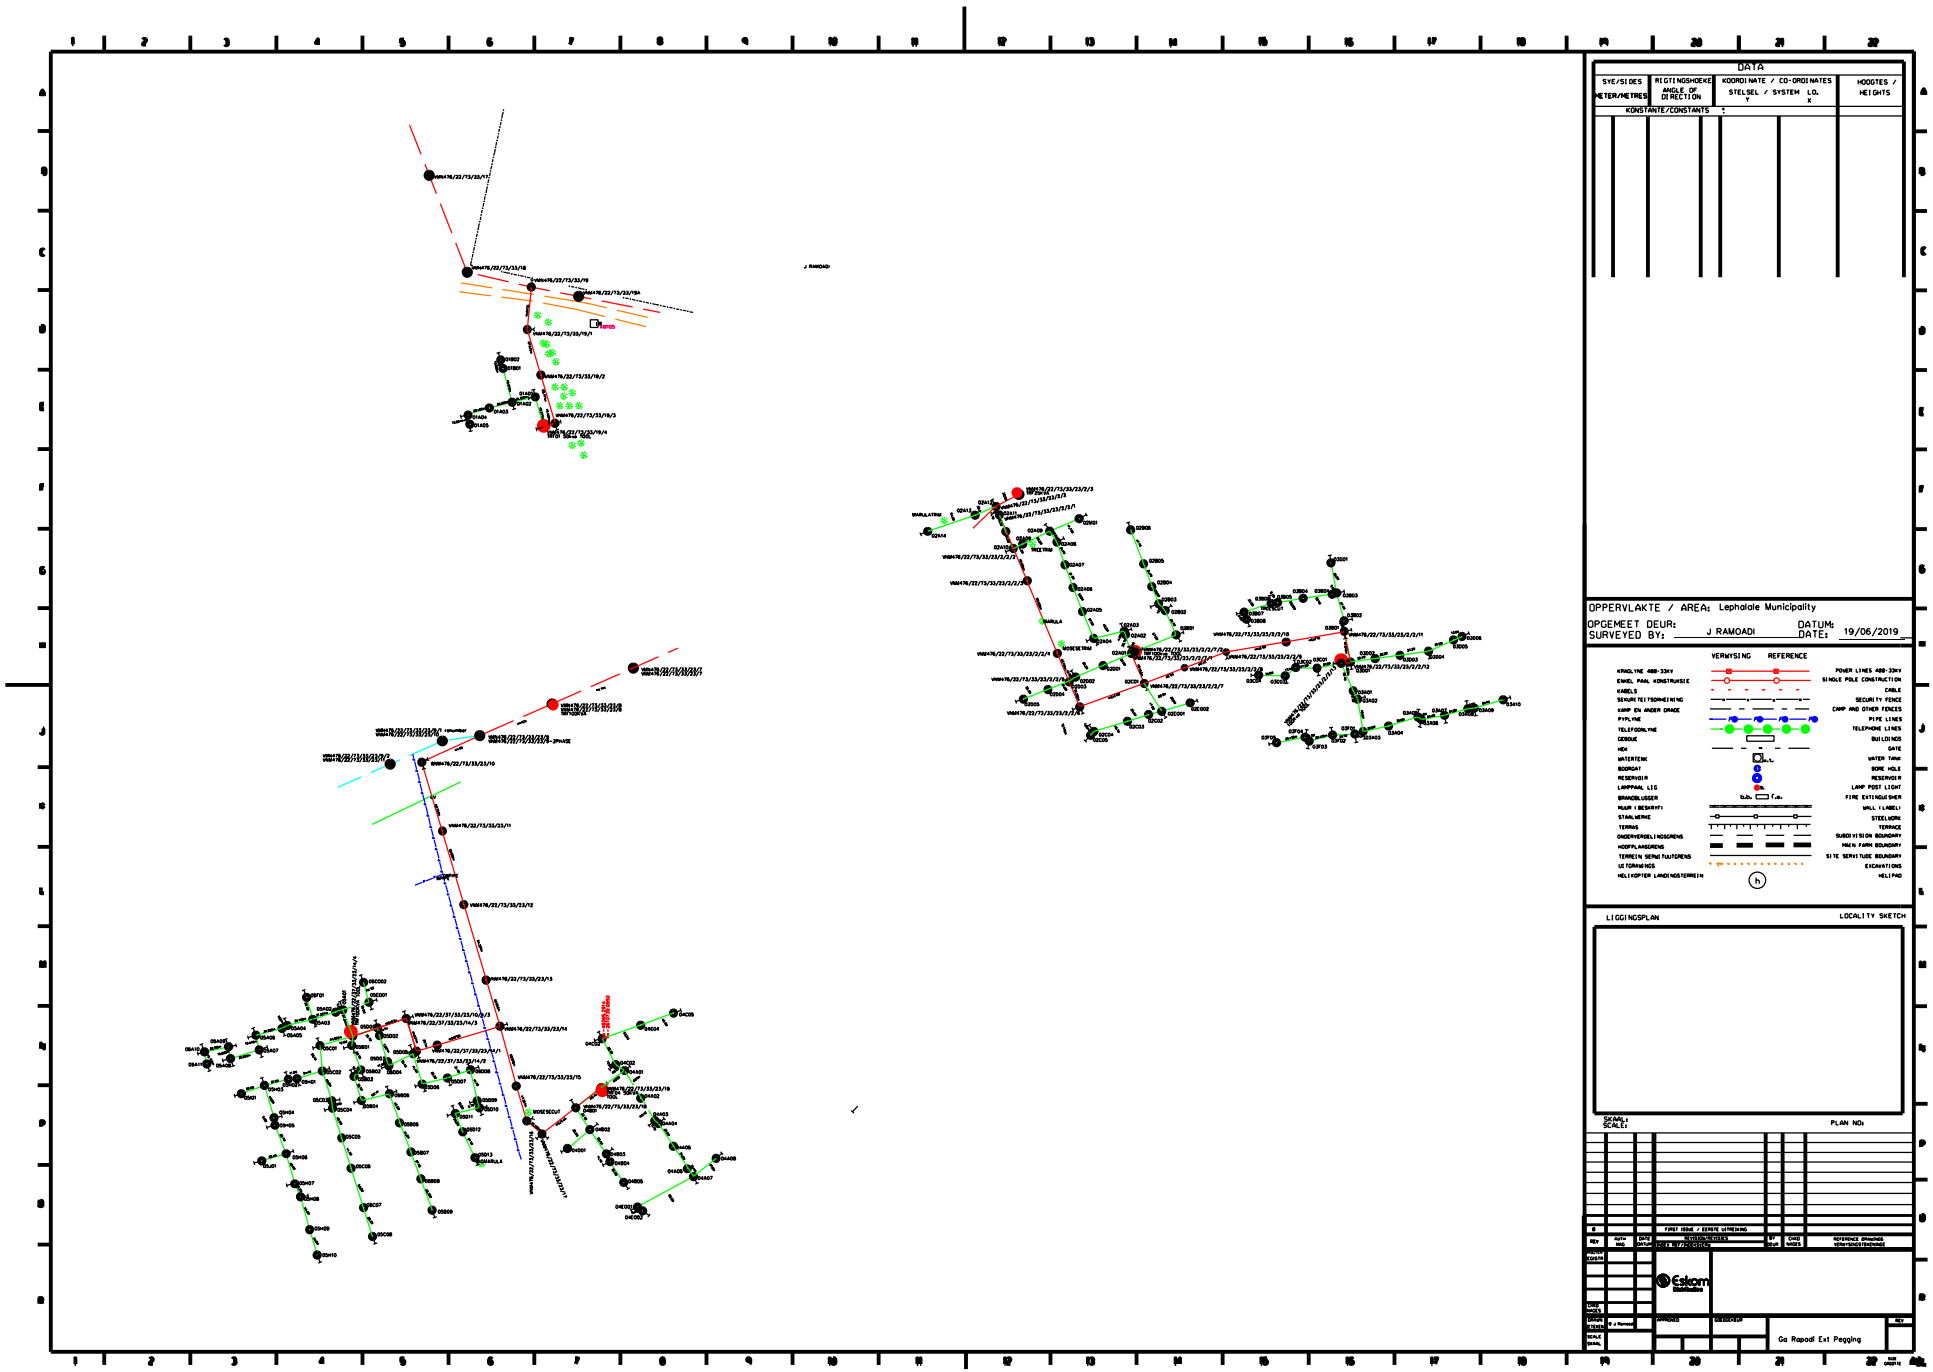

DATA

SYE/SIDES METER/METRES	RIGTINGSHOEKE ANGLE OF DIRECTION	KOORDINATE / CO-ORDINATES STELSEL / SYSTEM Y	L.O. X	HOOGTES / HEIGHTS
KONSTANTE/CONSTANTS	:			

OPPERVLAKTE / AREA: Lephalale Municipality

OPGEMEET DEUR: J RAMOADI DATUM: 19/06/2019
SURVEYED BY: DATE:

VERWYSING REFERENCE

KRAGLYNE 400-33kV	POWER LINES 400-33kV
ENKEL PAAL KONSTRUKSIE	SINGLE POLE CONSTRUCTION
KABELS	CABLE
SEKURITEITSOMHEINING	SECURITY FENCE
KAMP EN ANDER OMHEINING	CAMP AND OTHER FENCES
PYPLYNE	PIPE LINES
TELEFOONLYNE	TELEPHONE LINES
GEBOUE	BUILDINGS
HEK	GATE
WATERTENK	WATER TANK
BOORGAT	BORE HOLE
RESERVOIR	RESERVOIR
LAMPPAAL LIG	LAMP POST LIGHT
BRANDBLUSSER	FIRE EXTINGUISHER
MUUR (BESKRYF)	WALL (LABEL)
STAALWERKE	STEELWORK
TERRAS	TERRACE
ONDERVERDELINGSKERMS	SUBDIVISION BOUNDARY
HOOFPLAASKERMS	MAIN FARM BOUNDARY
TERREIN SERWITUTKERMS	SITE SERVITUDE BOUNDARY
UITGRAWINGS	EXCAVATIONS
HELIKOPTER LANDINGSTERREIN	HELIPAD

LIGGINGSPLAN LOCALITY SKETCH

SKAAL: SCALE: PLAN NO:

REV	AUTH INIT	DATE DATUM	REVISIONS/HERSIENINGS	BY DEUR	CHKD NAGES	REFERENCE DRAWING(S) VERWYSING(TEKENING)
0			FIRST ISSUE / EERSTE UITREIKING			

Eskom Distribution

APPROVED GOEDGEKEUR REV

Ga Rapadi Ext Pegging