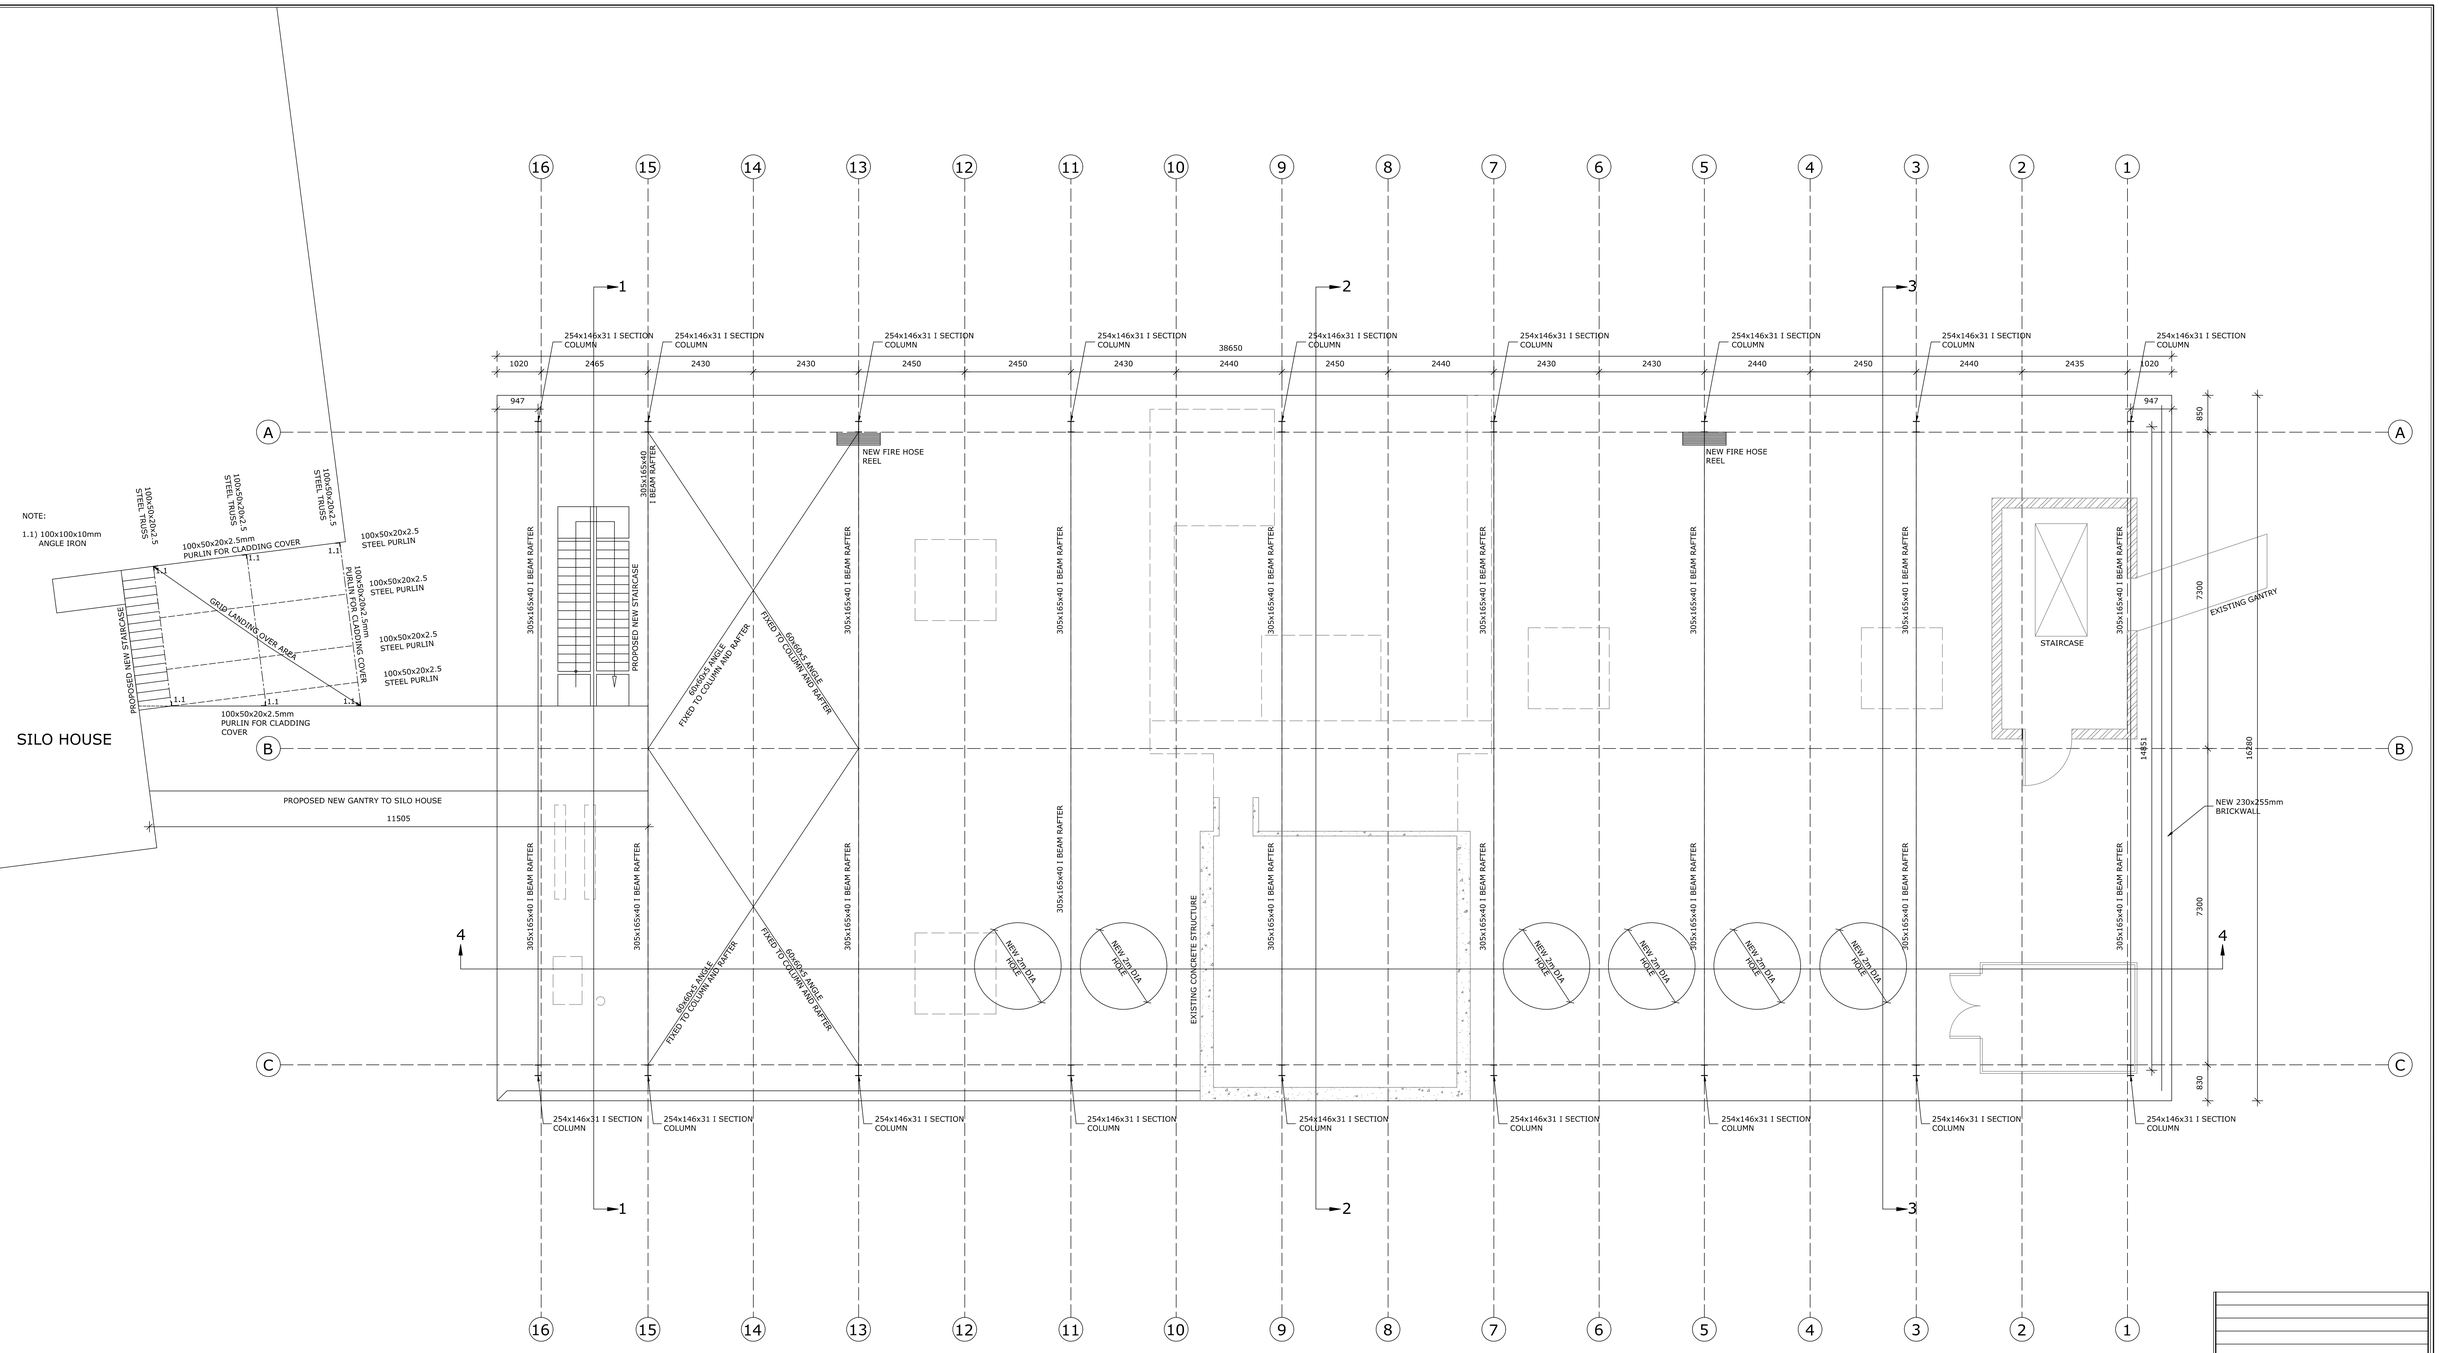

NEW STEEL STRUCTURE LAYOUT

SCALE 1:50

HERSIENINGS / REVISIONS

CAD NR. / CAD NO.

L M V (Edms) Bpk / L M V (Pty) Ltd
Raadgewende Ingenieurs en Stadsbeplanners
Consulting Engineers and Town Planners
Hillstraat 74 Hill Street
Posbus 61 P O Box
Telefoon 056 213 2260 Phone
KROONSTAD 9500

KLIENT / CLIENT
PREMIER FOODS

PROJEK / PROJECT
THE DURBAN BRANCH
INFRASTRUCTURE UPGRADE

TITEL / TITLE
NEW STEEL STRUCTURE LAYOUT

GETEKEN / DRAWN	DATUM / DATE	SKAAL / SCALE
J DYKMAN	JUNE 2013	1:50

GOEDGEKEUR DEUR:
APPROVED BY:
T B JORDAAN (Pr Ing., / Pr Eng.)

TEKENING NR:
DRAWING NO: K3073 . 01