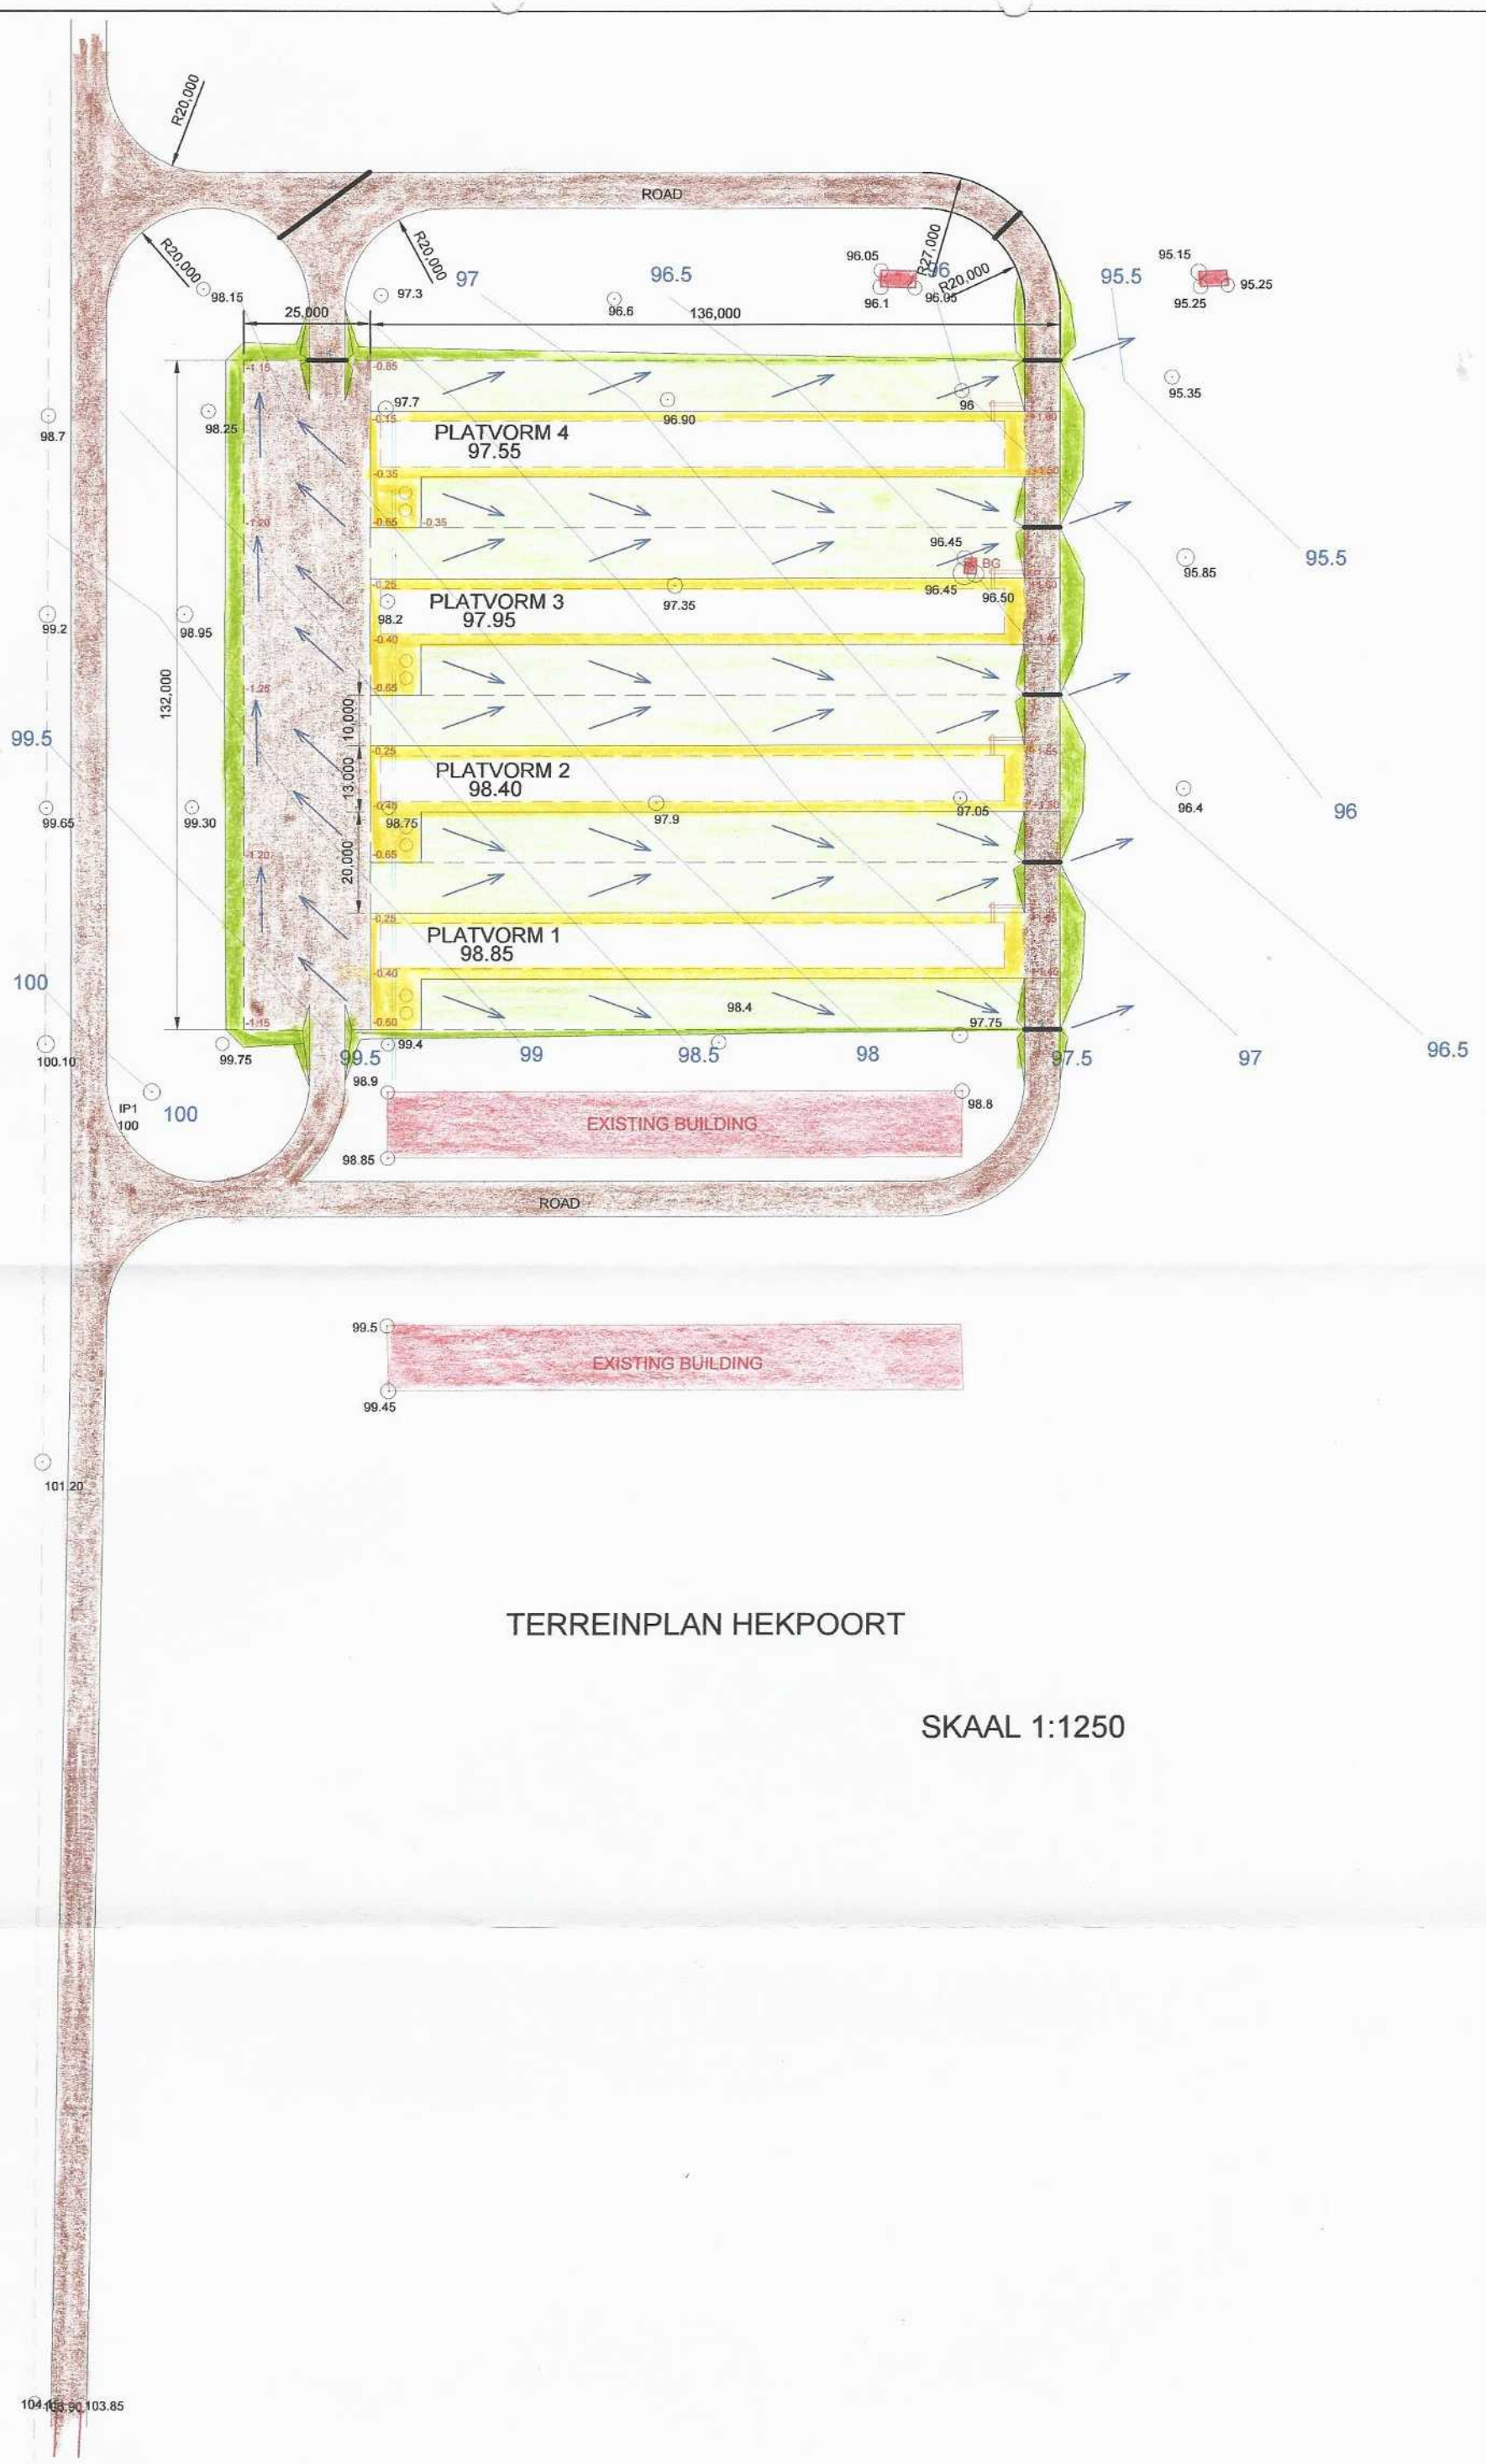

TERREINPLAN HEKPOORT

SKAAL 1:1250

INGANGS HEK