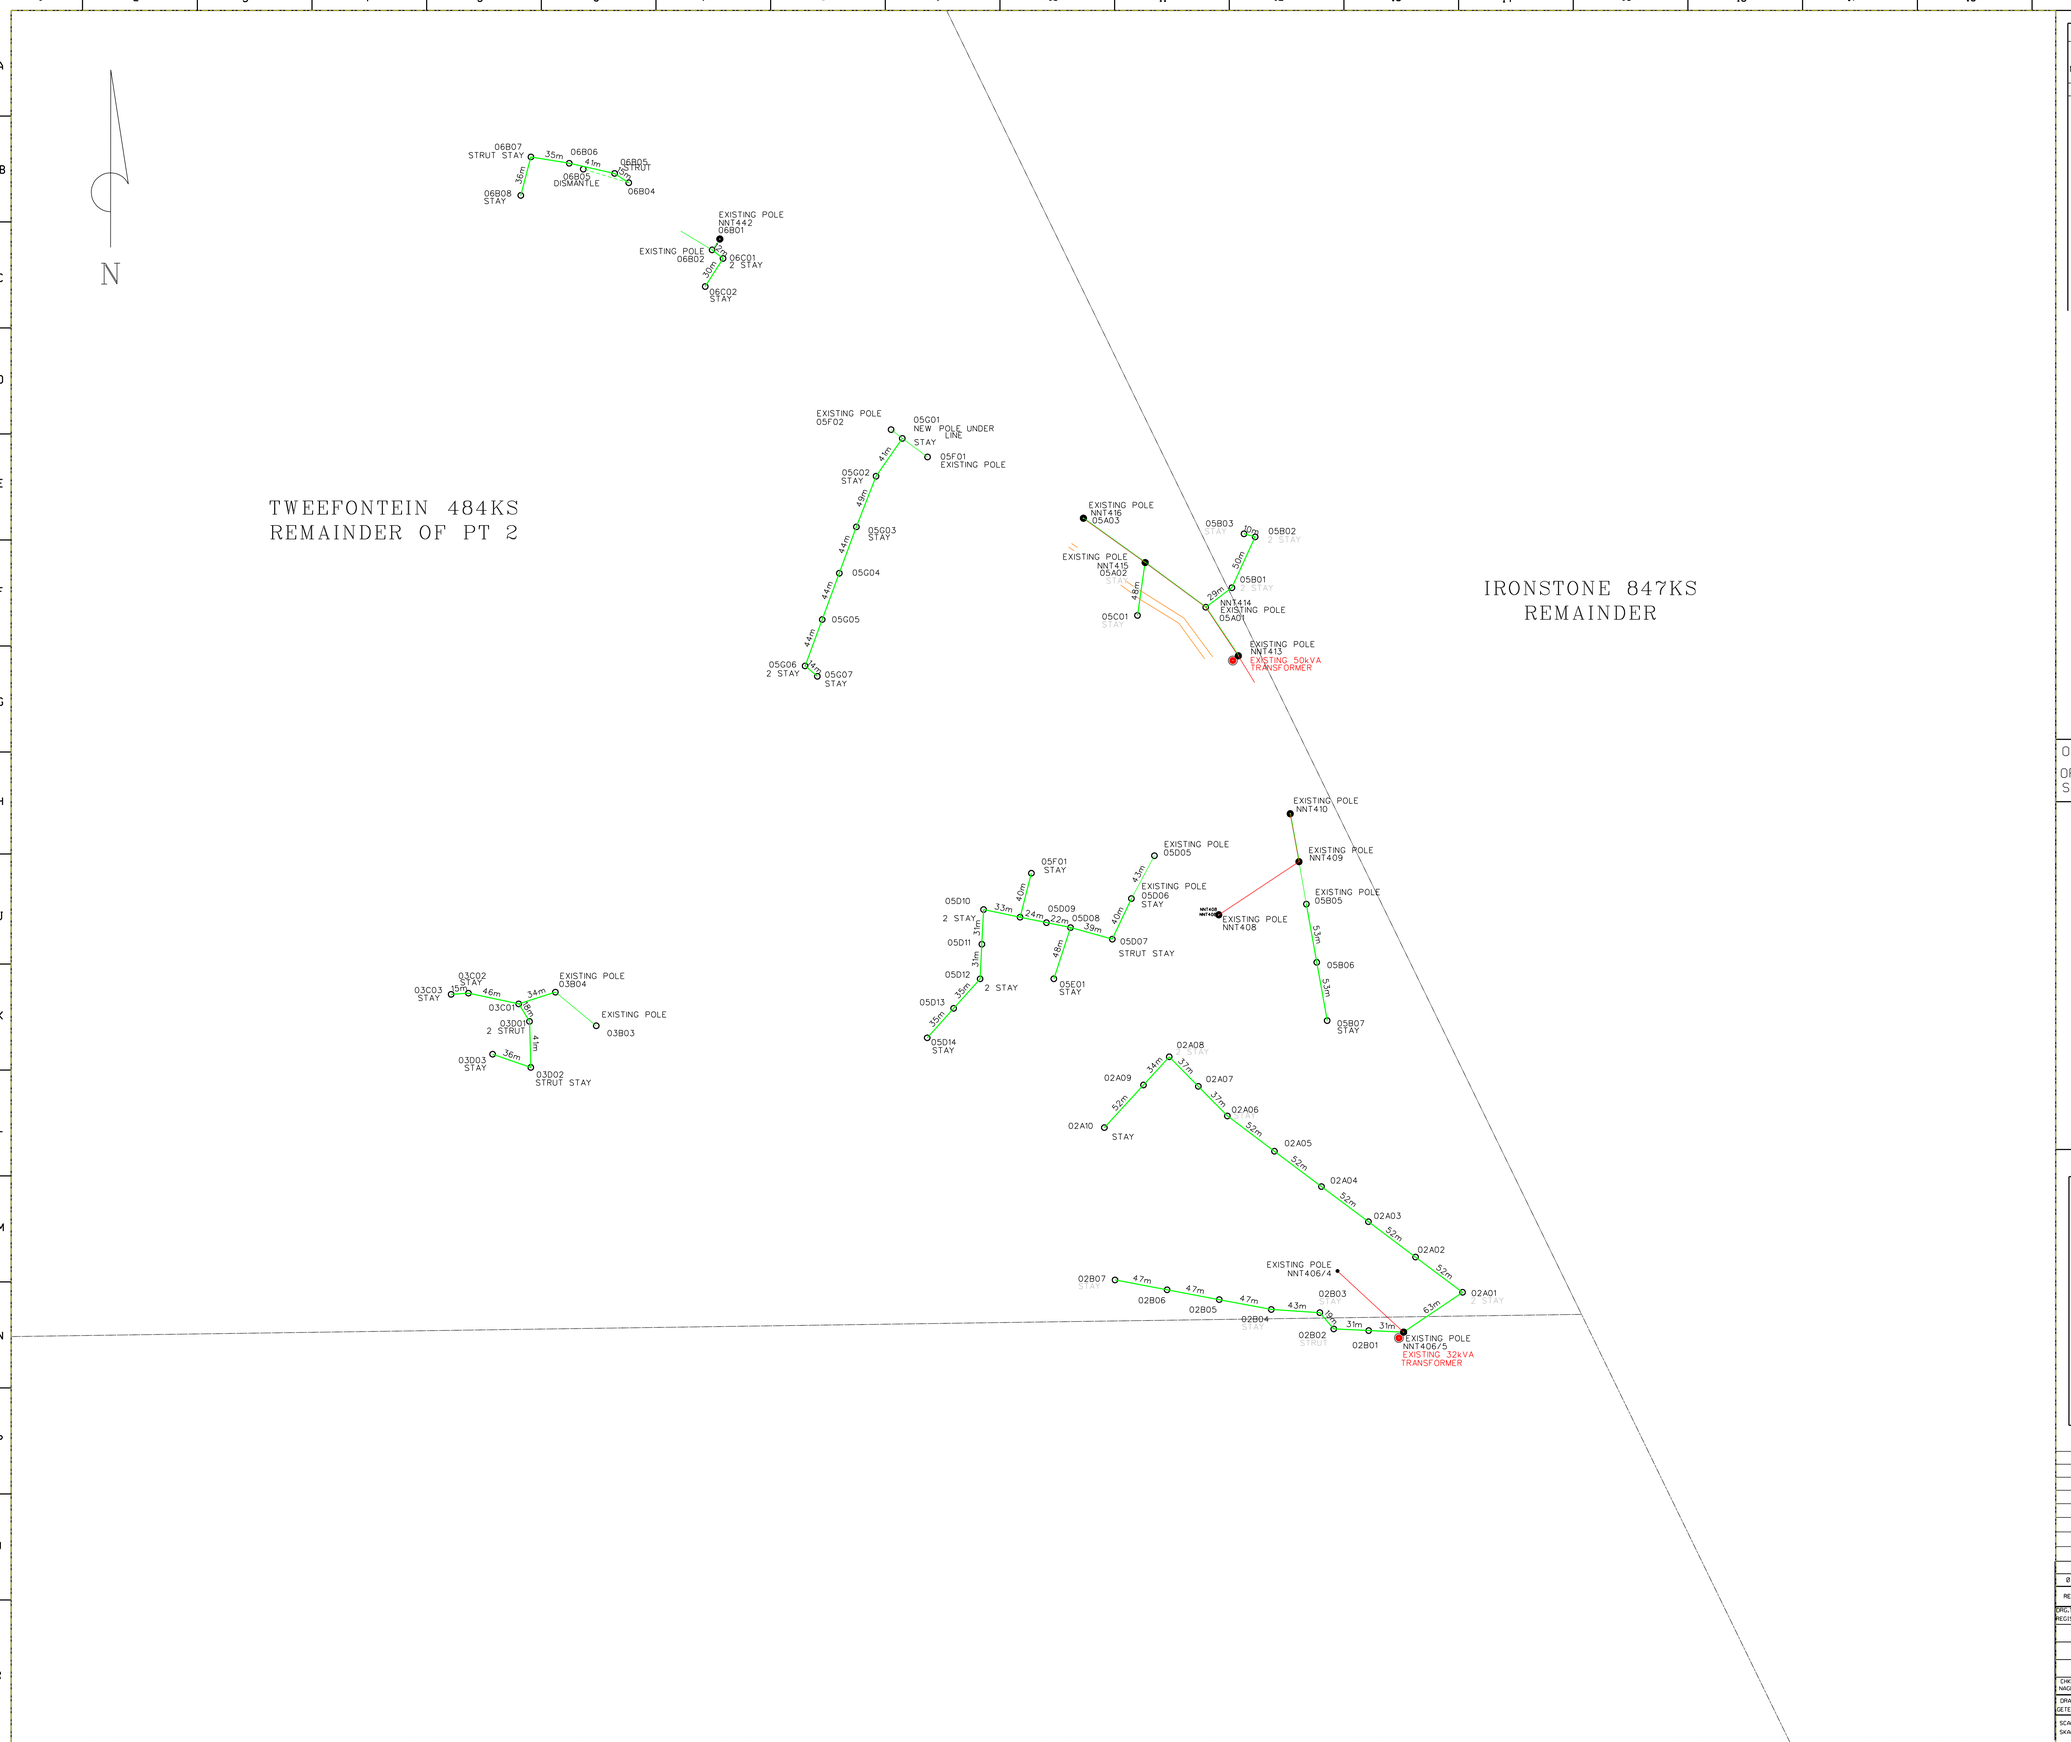

DATA				
SYE/SIDES METER/METRES	RIGTINGSHOEKE ANGLE OF DIRECTION	KOORDINATE / CO-ORDINATES STELSEL / SYSTEM LO. Y X		HOOGTES / HEIGHTS
KONSTANTE/CONSTANTS ±				

OPPERVLAKTE / AREA:

OPGEMEET DEUR: A. NEETHLING DATUM: 13/062022
SURVEYED BY: DATE:

VERWYSING REFERENCE

- Existing MV
- New MV
- Ex Single Phase MV - Upgrade To 3 Phase
- Existing LV
- New LV
- Ex LV (Dismantle)
- TRF Zone Boudary
- Existing MV Structure
- New MV Structure Bend/T Off
- New MV/LV Structure - Intermediate
- New TRF
- Existing TRF
- Protected Tree

LIGGINGSPLAN LOCALITY SKETCH

SKAAL:
SCALE:

PLAN NO:

REV	AUTH MAG	DATE DATUM	REVISION/REVISIES INDEX REF/INDEKSVERW	BY DEUR	CHKD NAGES	REFERENCE DRAWINGS VERWYSINGSTEKENINGE
0			FIRST ISSUE / EERSTE UITREIKING			

ORG.TEK REGISTR

CHKD NAGES

DRAWN GETEKEN AN

SCALE SKAAL 1:2500

Eskom Distribution

MANTHLANYANE VILLAGE ELECTRIFICATION
MV & LV LAYOUT
AS PEGGED PLAN
TOTAL NEW LV = 2.83KM
SHEET 2 OF 3

APPROVED GOEDGEKEUR

DATUM / SYSTEM WG29

REV 0

SIZE GROOTTE A0L

...\New folder\Manthlanyane.dgn 6/17/2022 1:00:05 PM