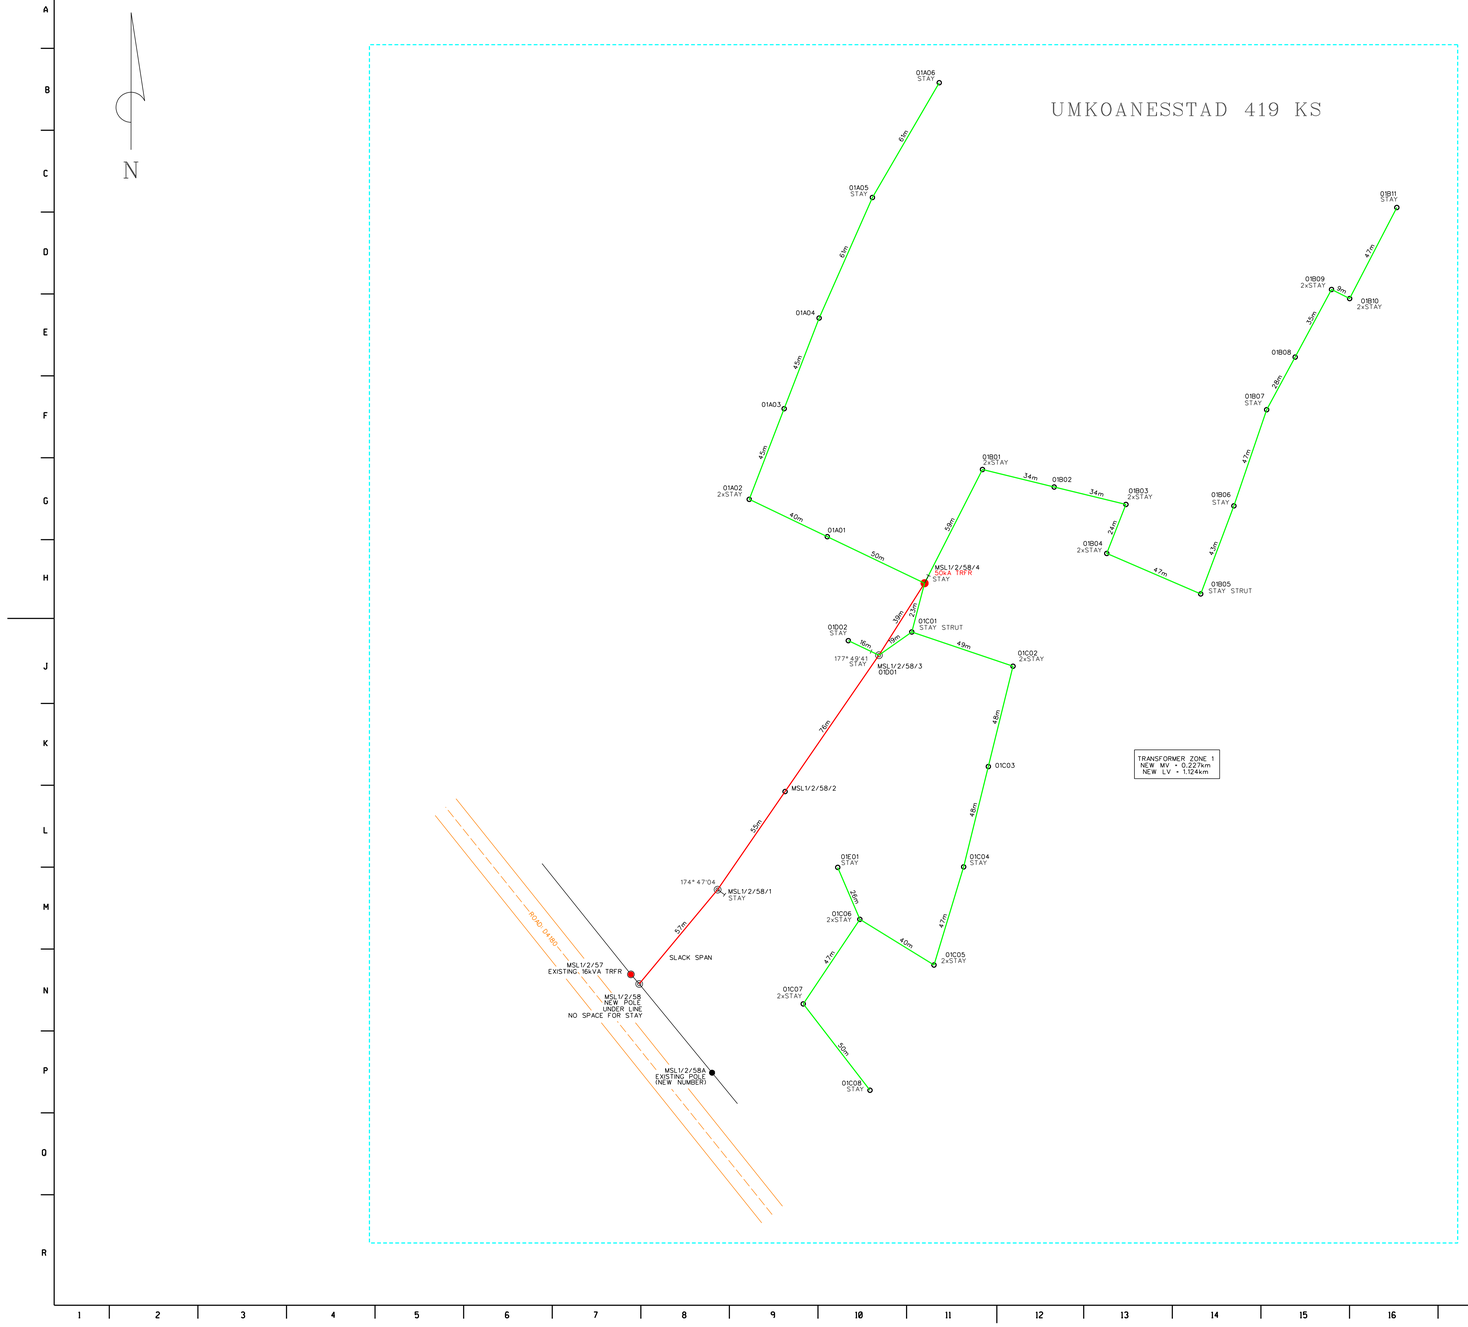

DATA			
SYE/SIDES METER/METRES	RIGTINGSHOEKE ANGLE OF DIRECTION	KOORDINATE / CO-ORDINATES STELSEL / SYSTEM LO. Y X	HOOGTES / HEIGHTS
KONSTANTE/CONSTANTS	°		

OPPERVLAKTE / AREA:

OPGEMEET DEUR: LJCC ENGINEERING SURVEYS DATUM:
SURVEYED BY: DATE: 2023/07/25

VERWYSING REFERENCE

- Existing MV
- New MV
- Ex Single Phase MV - Upgrade To 3 Phase
- Existing LV
- New LV
- Ex LV (Dismantle)
- TRF Zone Boudary
- Existing MV Structure
- New MV Structure Bend/T Off
- New MV/LV Structure - Intermediate
- New TRF
- Existing TRF
- Protected Tree

LIGGINGSPLAN

LOCALITY SKETCH

SKAAL: 1
SCALE: 1

PLAN NO:

REV	AUTH HNG	DATE DATUM	REVISION/REVISIES	BY DEUR	CHKD NAGES	REFERENCE DRAWINGS VERWYSINGSTEKENINGE
0			FIRST ISSUE / EERSTE UITREIKING			

DRG/TEK REGISTR

MAROTENG VILLAGE ELECTRIFICATION
MV & LV LAYOUT
AS PEGGED PLAN
NEW MV = 0.227km
NEW LV = 1.124km

CHKD NAGES

DRAWN GETEKEN: TREEG

APPROVED GOEDGEKEUR

SCALE SKAAL: 1 : 1 000

DATUM/SYSTEM WGS29

REV 0

SIZE GROOTTE A0L