SASELAMANI VILLAGE(TSHIKUNDU 262MT

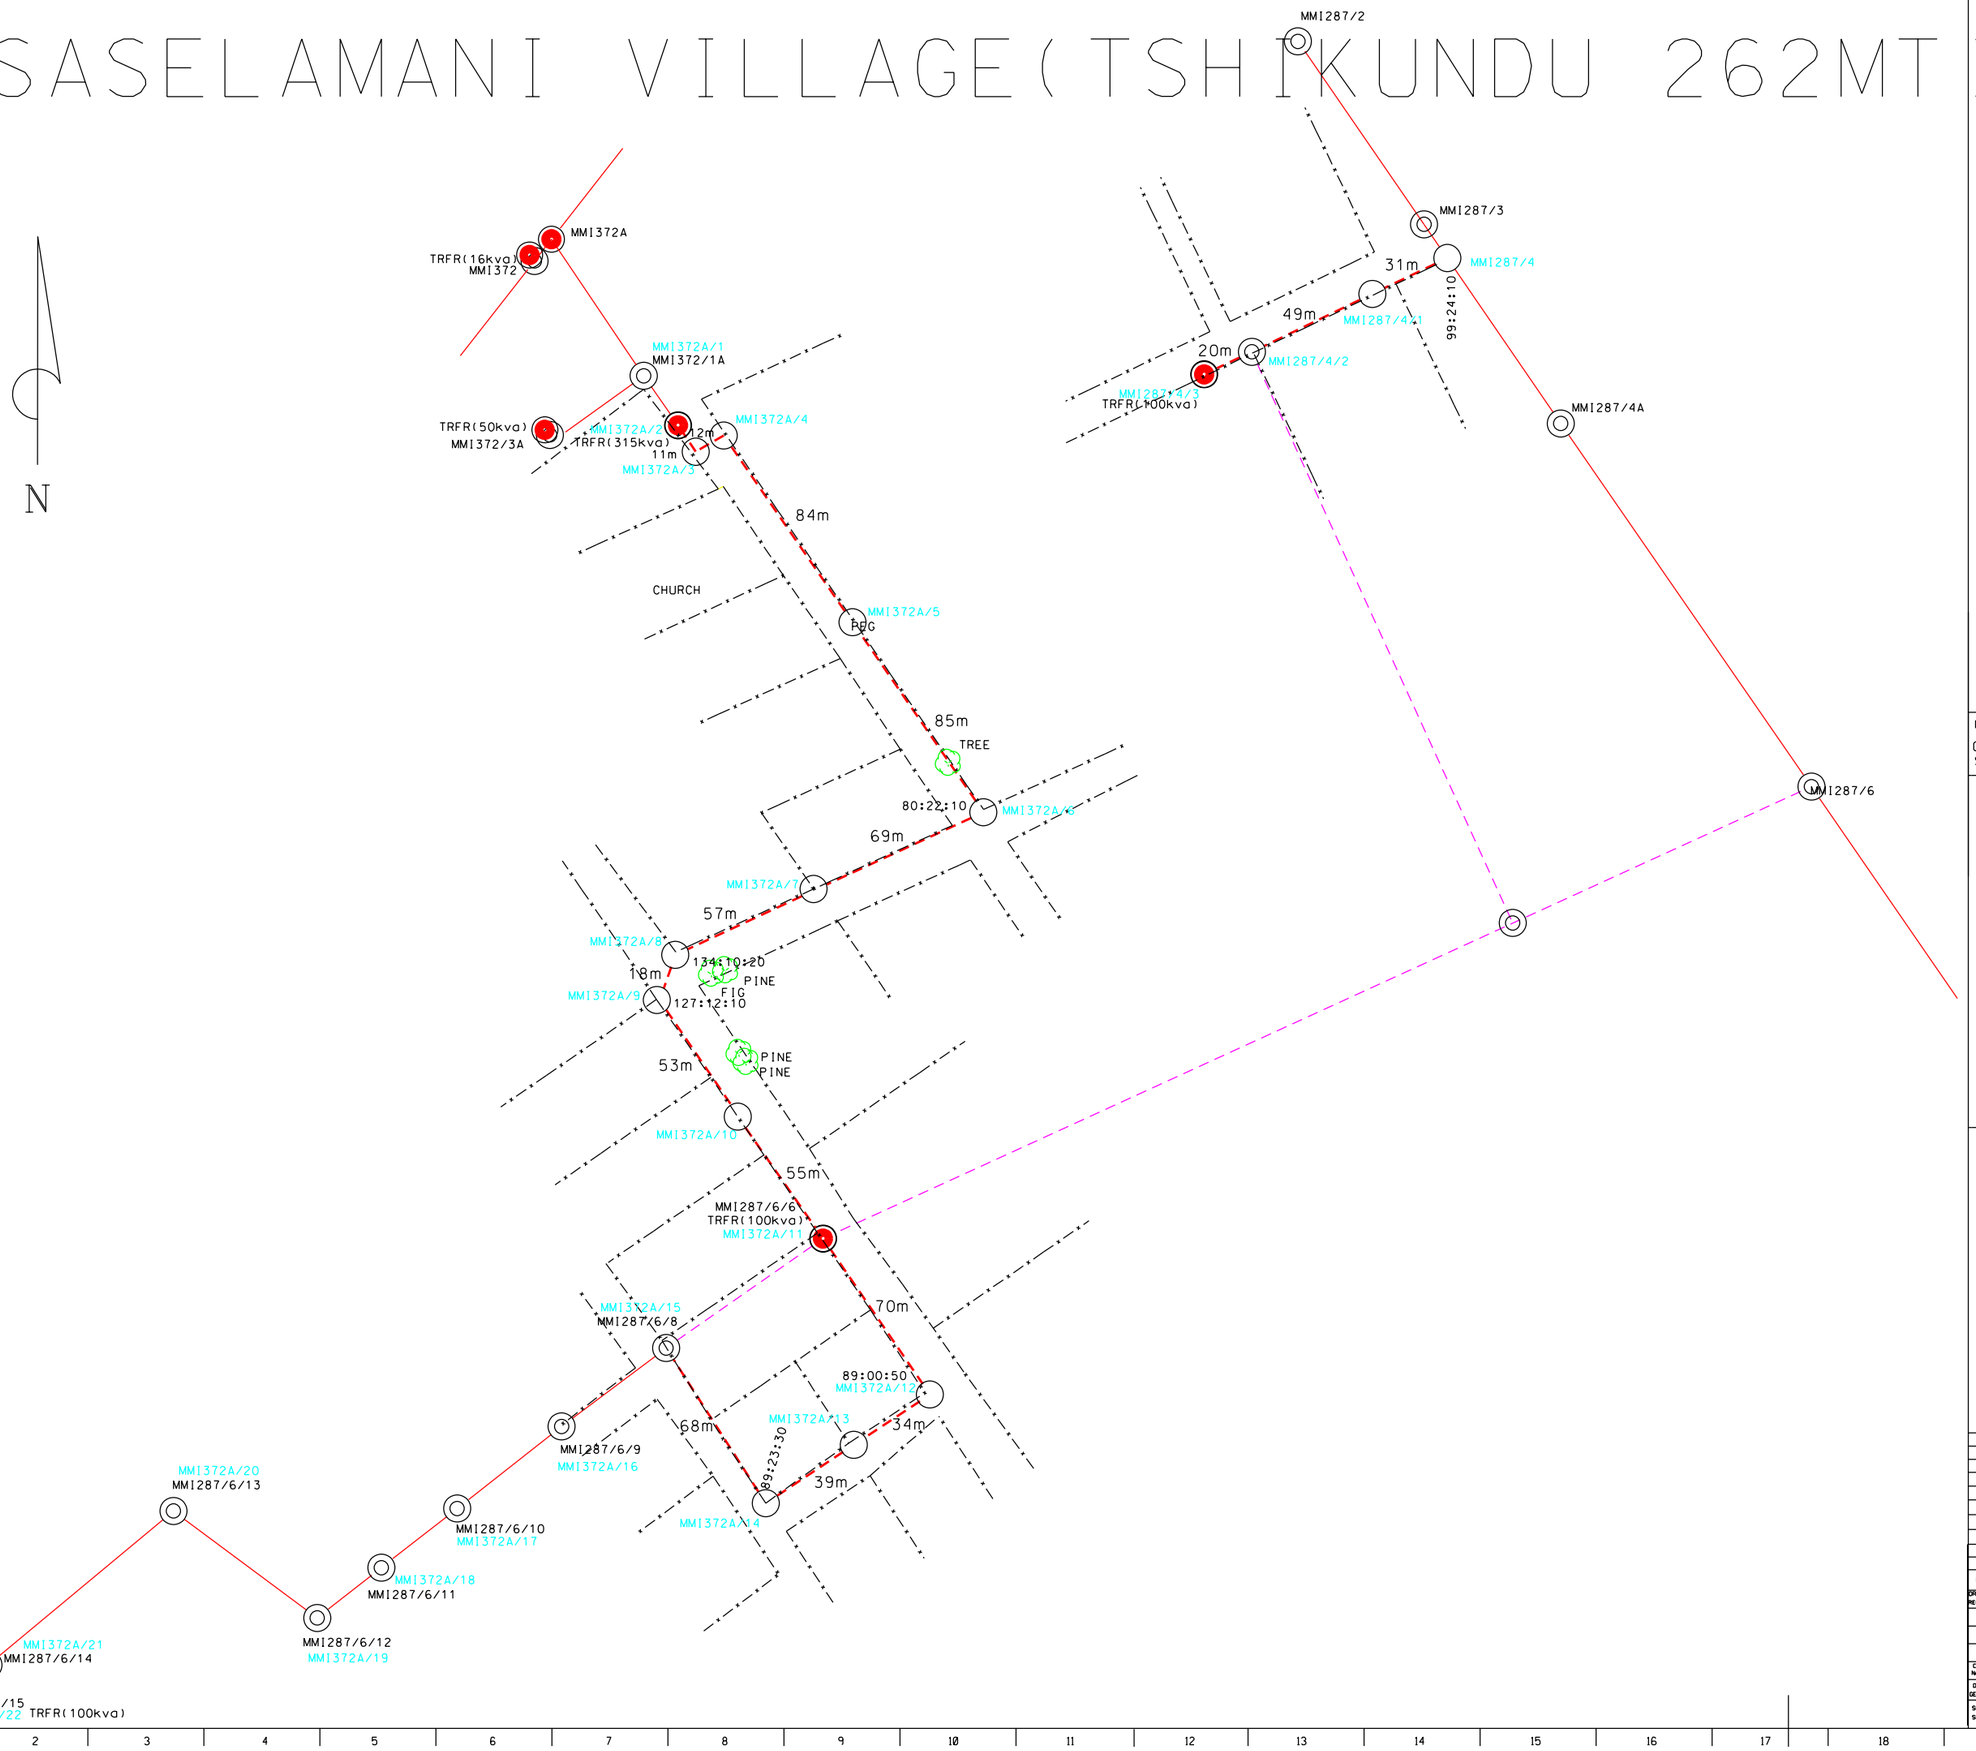

DATA			
SYE/SIDES METER/METRES	RIGTINGSHOEKE ANGLE OF DIRECTION	KOORDINATE / CO-ORDINATES STELSEL / SYSTEM Y / LO. X	HOOGTES / HEIGHTS
KONSTANTE/CONSTANTS			

OPPERVLAKTE / AREA: 11/06/2015

OPGEMEET DEUR: MOSES DATUM:
SURVEYED BY: DATE:

	VERWYSING	REFERENCE
KRAGLYNE 400-33KV		POWER LINES 400-33KV
ENKEL PAAL KONSTRUKSIE		SINGLE POLE CONSTRUCTION
KABELS		CABLE
SEKURITEITSOMHEINING		SECURITY FENCE
KAMP EN ANDER DRADE		CAMP AND OTHER FENCES
PYPLYNE		PIPE LINES
TELEFOONLYNE		TELEPHONE LINES
GEBOUE		BUILDINGS
HEK		GATE
WATERTENK	w.t.	WATER TANK
BOORGAT		BORE HOLE
RESERVOIR		RESERVOIR
LAMPPAAL LIG	o.s.	LAMP POST LIGHT
BRANDBLUSSER	b.b. f.e.	FIRE EXTINGUISHER
MUUR (BESKRYF)		WALL (LABEL)
STAALWERKE		STEELWORK
TERRAS		TERRACE
ONDERVERDELINGSGRENS		SUBDIVISION BOUNDARY
HOOFPLAASGRENS		MAIN FARM BOUNDARY
TERREIN SERWITUUTGRENS		SITE SERVITUDE BOUNDARY
UITGRAWINGS		EXCAVATIONS
HELIKOPTER LANDINGSTERREIN	h	HELIPAD

LIGGINGSPLAN LOCALITY SKETCH

FEEDER:MALAMULELE/MHINGA

PROJECT NO.:MMI287/3 and MMI372A/3

LENGTH: 0.755 KM

SURVEYOR:MOSES

DRAUGTHPERSON:MOSES

CUSTOMER:ESKOM

PROPERTY:TSHIKUNDU 262MT

COMPILATION: 2230 CD

SKAAL: SCALE: PLAN NO:

REV	AUTH MAG	DATE DATUM	REVISION/REVISIES	BY DEUR	CHKD NAGES	REFERENCE DRAWINGS VERWYSINGSTEKENINGE
0			FIRST ISSUE / EERSTE UITREIKING			

INDEX REF/INDEKSVERW

ORGTEK REGISTR

CHKD NAGES

DRAWN GETEKEN

SCALE SKAAL

APPROVED GOEDGEKEUR

REV

Eskom Distribution

SIZE GROOTTE A0L