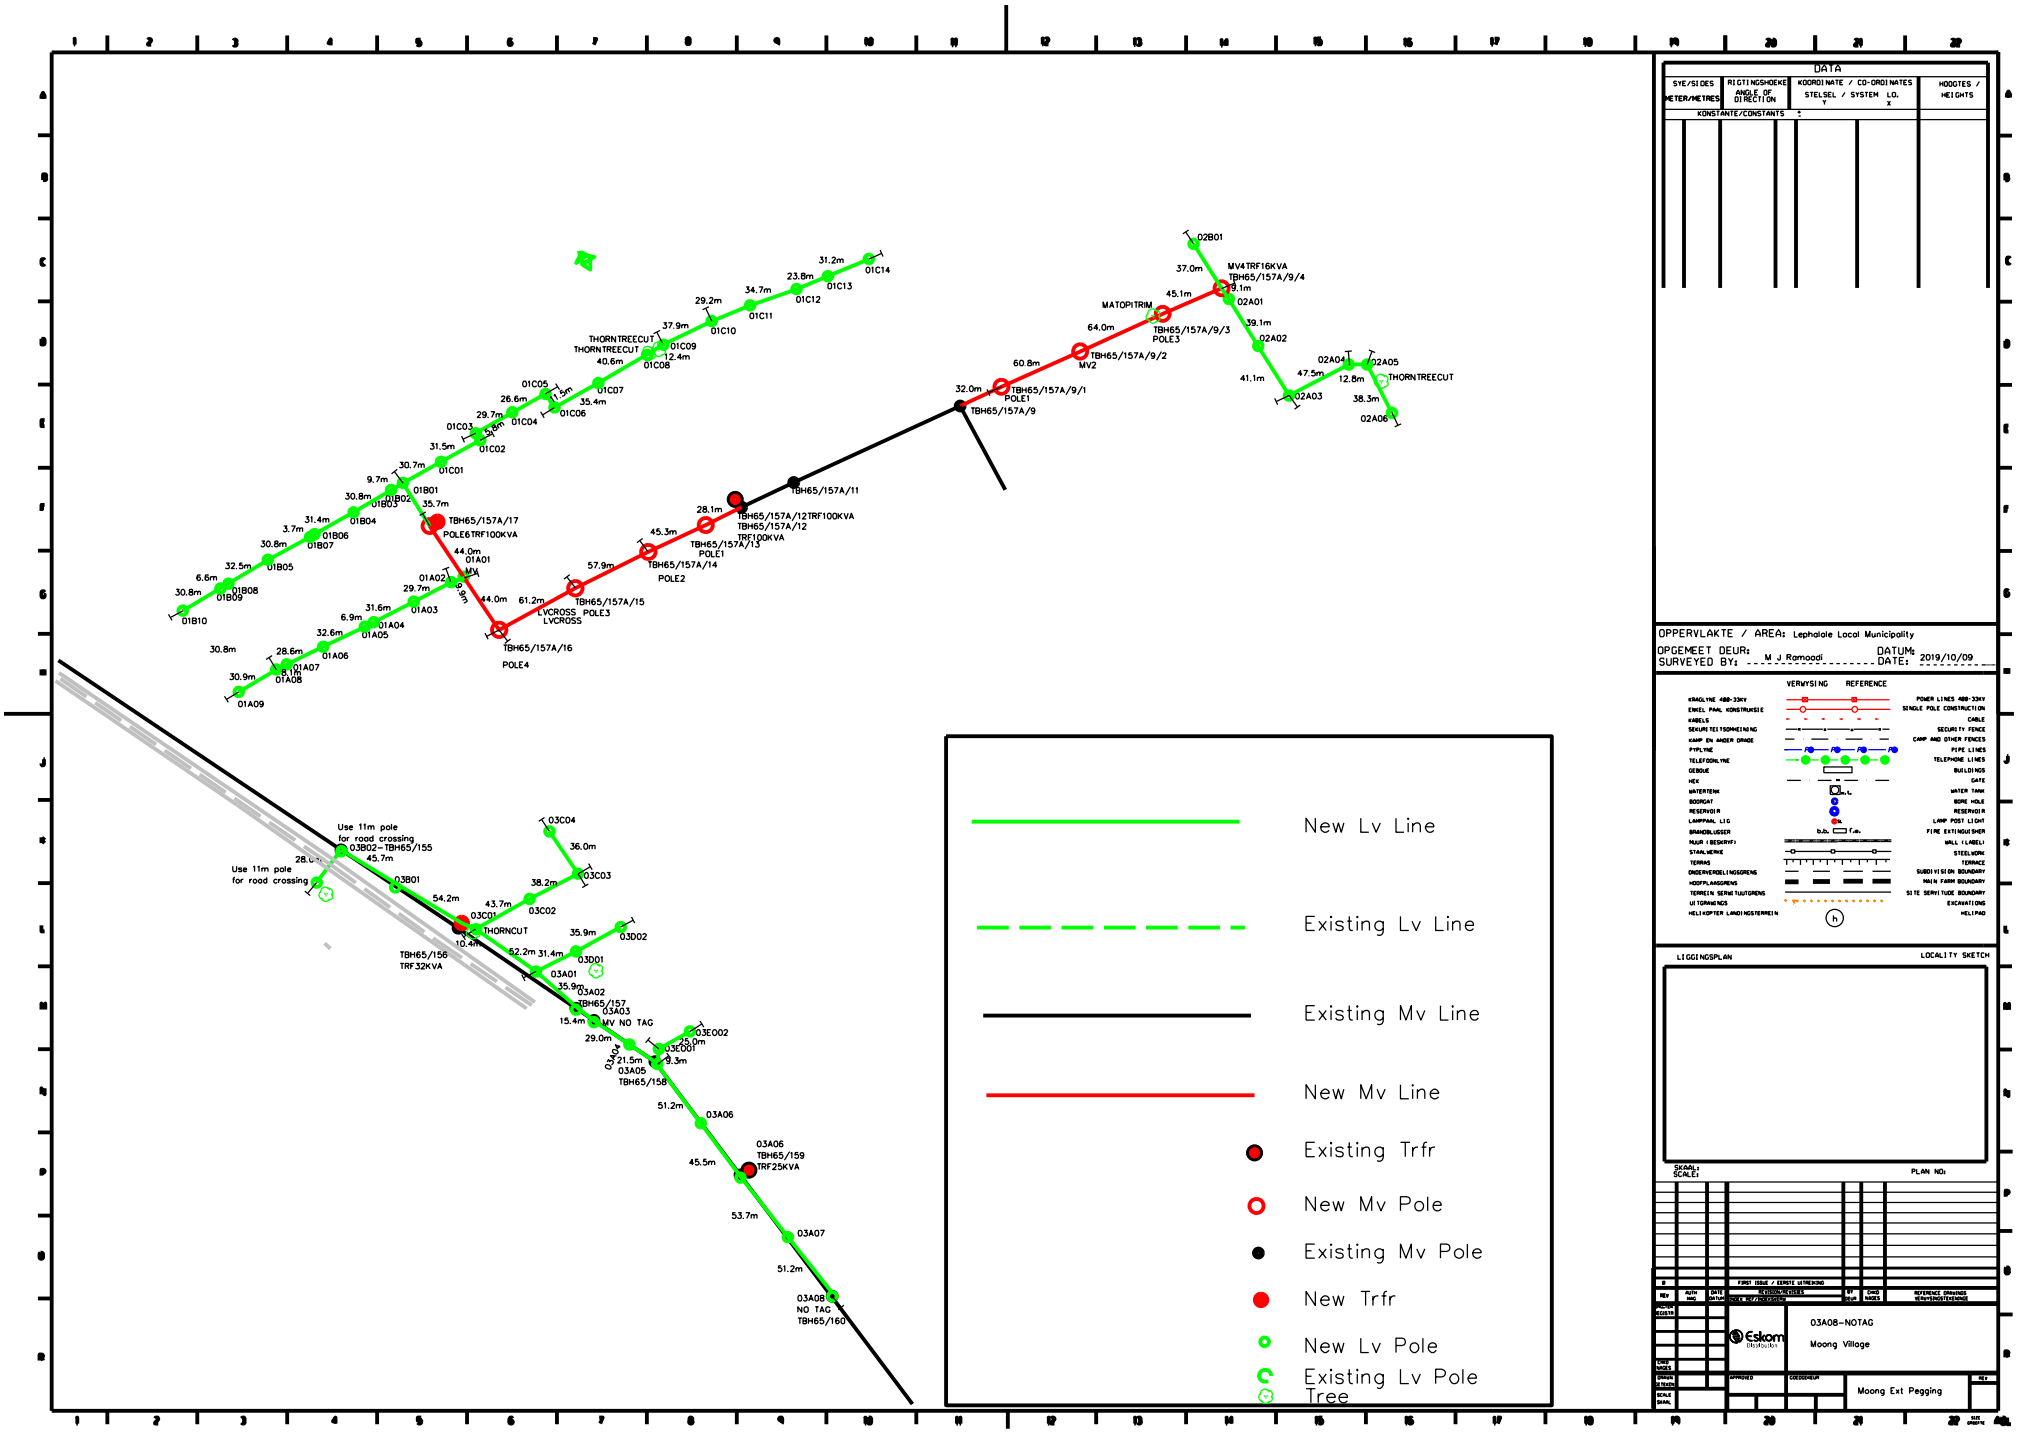

DATA

SYE/SIDES METER/METRES	RIGTINGSHOEKE ANGLE OF DIRECTION	KOORDINATE / CO-ORDINATES STELSEL / SYSTEM LO. Y X	HOOGTES / HEIGHTS
KONSTANTE/CONSTANTS ±			

OPPERVLAKTE / AREA: Lephalale Local Municipality

OPGEMEET DEUR: M J Ramoodi DATUM: 2019/10/09
SURVEYED BY: DATE:

VERWYSING REFERENCE

KRAGLYNE 400-33KV	POWER LINES 400-33KV
ENKEL PAAL KONSTRUKSIE	SINGLE POLE CONSTRUCTION
KABELS	CABLE
SEKURITEITSOMHEINING	SECURITY FENCE
KAMP EN ANDER DRADE	CAMP AND OTHER FENCES
PYPLYNE	PIPE LINES
TELEFOONLYNE	TELEPHONE LINES
GEBOUE	BUILDINGS
HEK	GATE
WATERTENK	WATER TANK
BOORGAT	BORE HOLE
RESERVOIR	RESERVOIR
LAMPPAAL LIG	LAMP POST LIGHT
BRANDBLUSSER	FIRE EXTINGUISHER
MUUR (BESKRYF)	WALL (LABEL)
STAALWERKE	STEELWORK
TERRAS	TERRACE
ONDERVERDELINGSGRENS	SUBDIVISION BOUNDARY
HOOFPLAASGRENS	MAIN FARM BOUNDARY
TERREIN SERWITUUTGRENS	SITE SERVITUDE BOUNDARY
UITGRAWINGS	EXCAVATIONS
HELIKOPTER LANDINGSTERREIN	HELIPAD

LIGGINGSPLAN LOCALITY SKETCH

SKAAL: SCALE: PLAN NO:

#	REV	AUTH WHO	DATE DATUM	FIRST ISSUE / EERSTE UITREIKING	BY DEUR	CHKD NAKEN	REFERENCE DRAWINGS VERWYSINGSTEKENINGS

Eskom Distribution

03A08-NOTAG
Moong Village

APPROVED GOEDGEKEUR

Moong Ext Pegging

REV