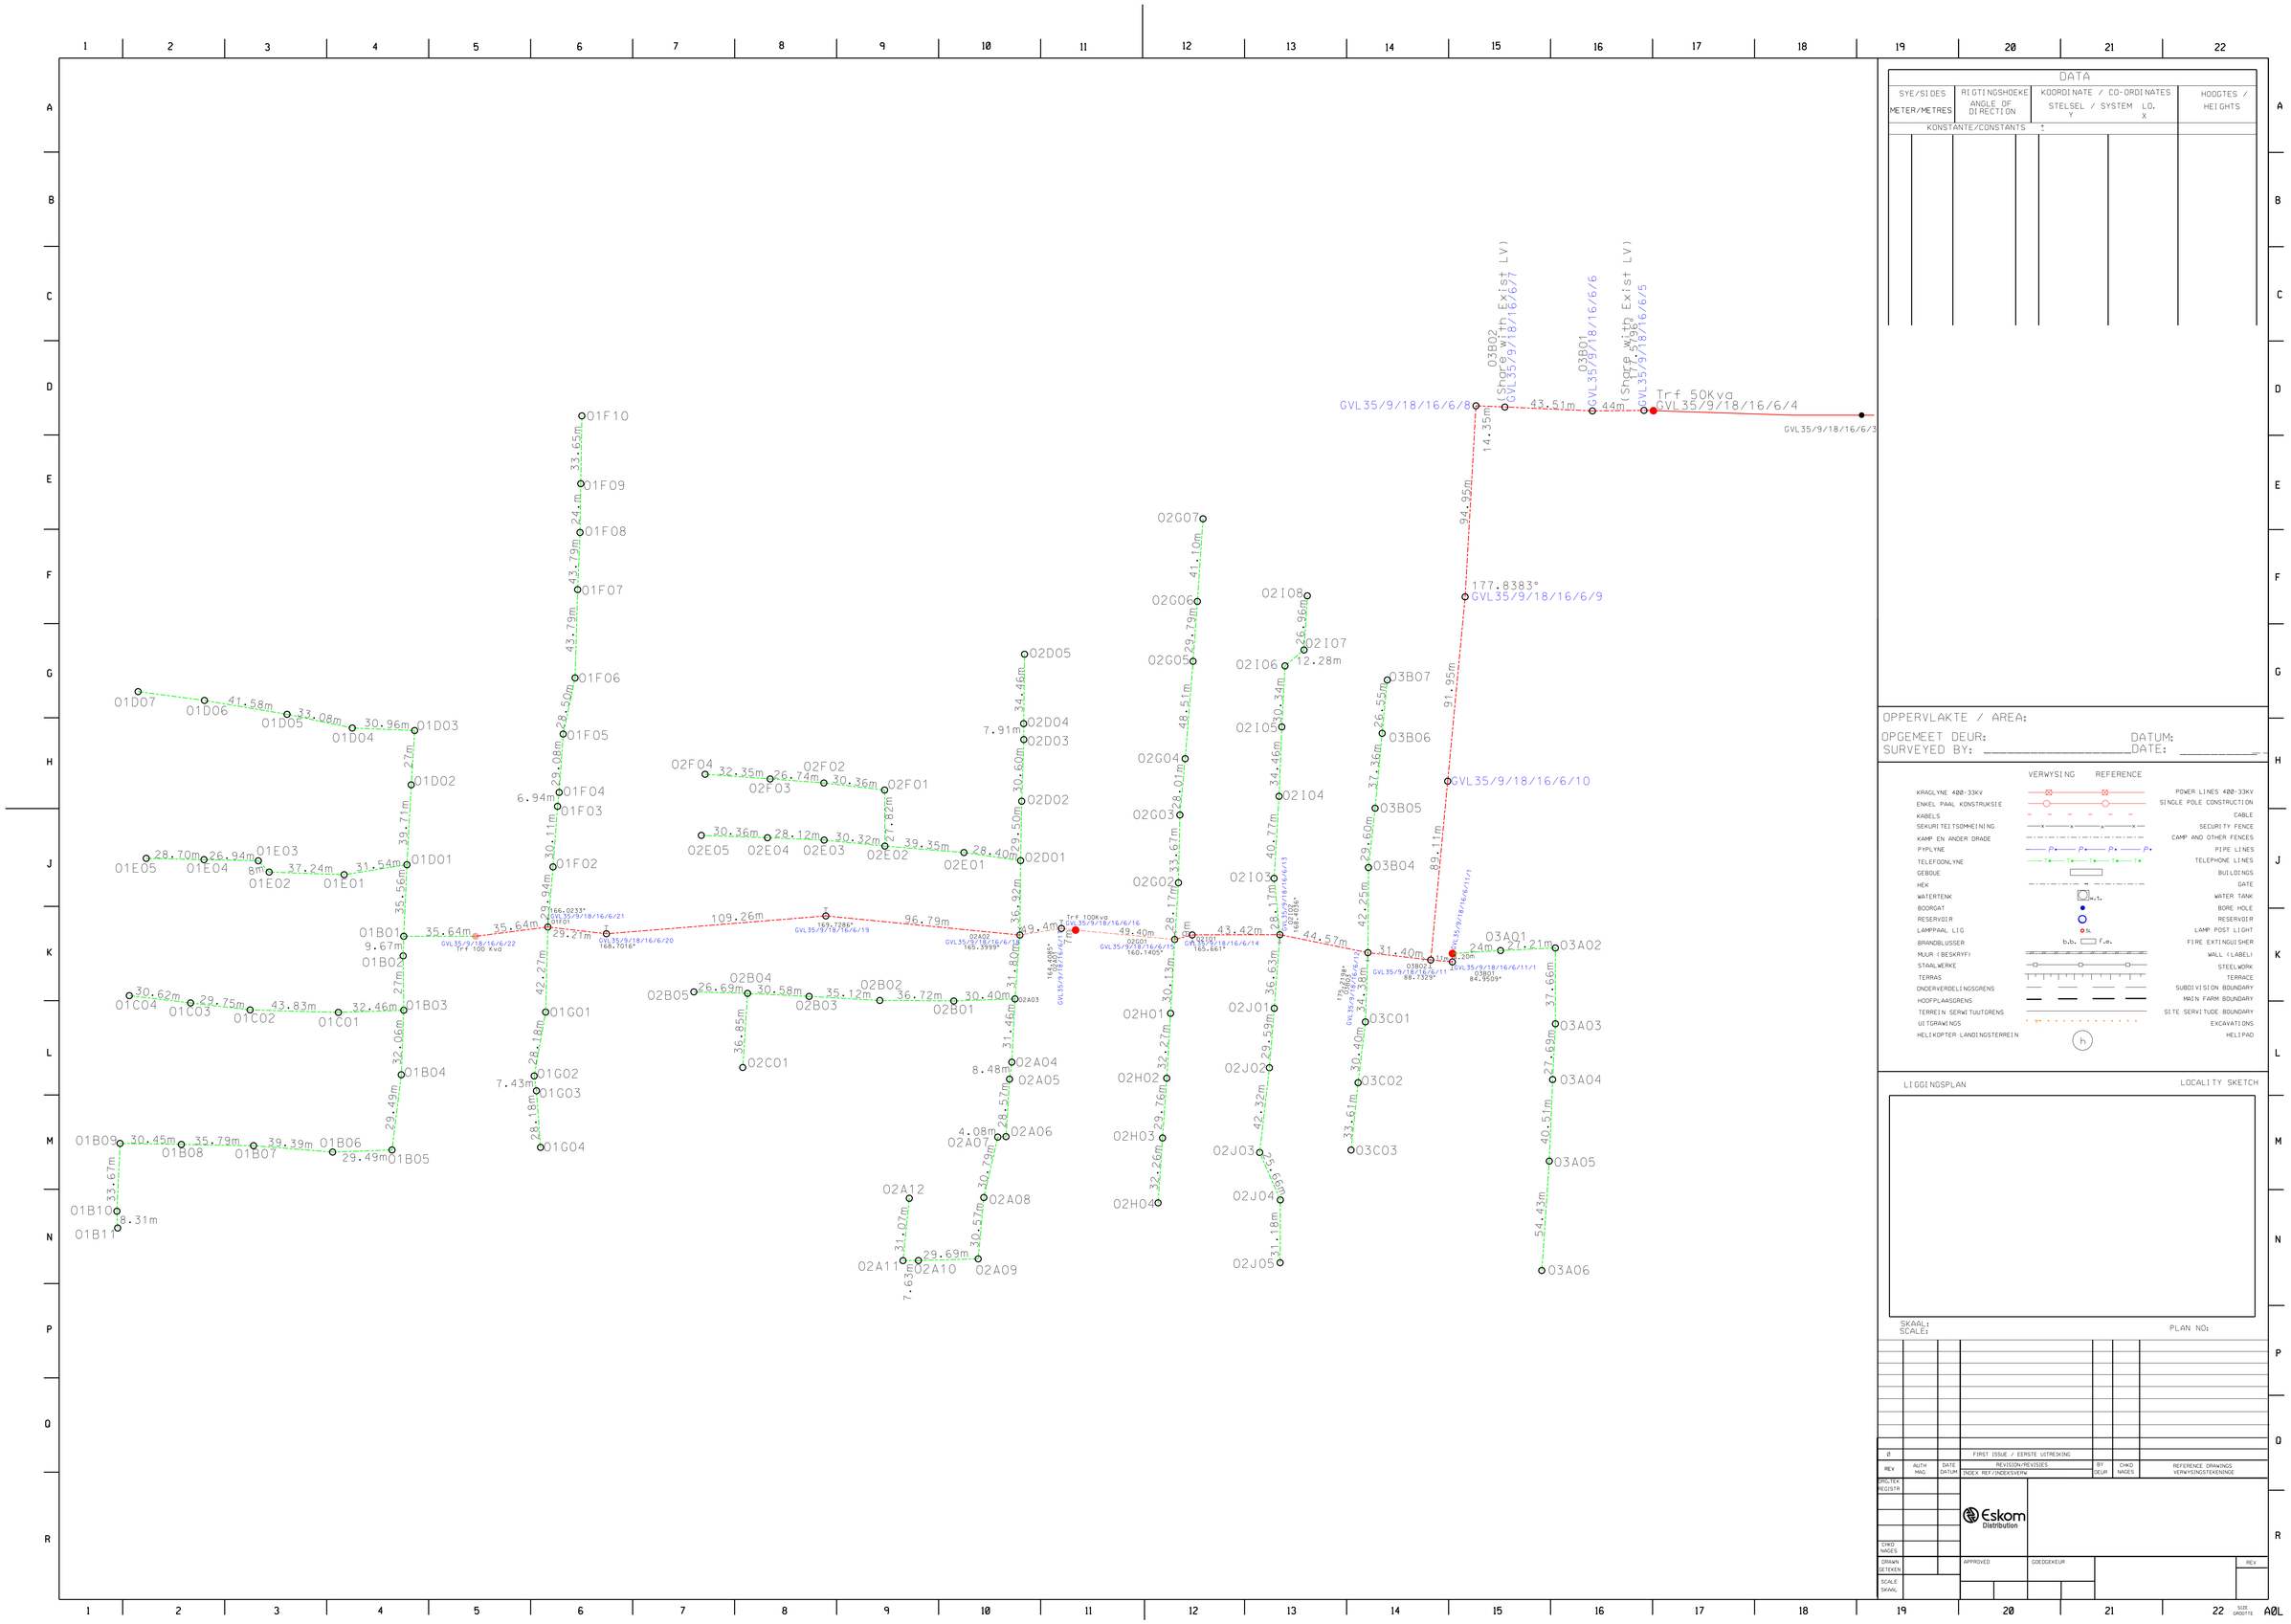
01D07
01D06
01D05
01D04
01D03
01D02
01D01
01E05
01E04
01E03
01E02
01E01
01F10
01F09
01F08
01F07
01F06
01F05
01F04
01F03
01F02
01B10
01B11
01B09
01B08
01B07
01B06
01B05
01B04
01B03
01B02
01B01
01C04
01C03
01C02
01C01
01G01
01G02
01G03
01G04
02F04
02F03
02F02
02F01
02E05
02E04
02E03
02E02
02E01
02D05
02D04
02D03
02D02
02D01
02B05
02B04
02B03
02B02
02B01
02C01
02A12
02A11
02A10
02A09
02A08
02A07
02A06
02A05
02A04
02A03
02G07
02G06
02G05
02G04
02G03
02G02
02H01
02H02
02H03
02H04
02I08
02I07
02I06
02I05
02I04
02I03
02J01
02J02
02J03
02J04
02J05
03B07
03B06
03B05
03B04
03B03
03B02
03B01
03A01
03A02
03A03
03A04
03A05
03A06
03C01
03C02
03C03
GVL35/9/18/16/6/8
GVL35/9/18/16/6/9
GVL35/9/18/16/6/10
GVL35/9/18/16/6/11/1
GVL35/9/18/16/6/13
GVL35/9/18/16/6/14
GVL35/9/18/16/6/15
GVL35/9/18/16/6/16
GVL35/9/18/16/6/19
GVL35/9/18/16/6/20
GVL35/9/18/16/6/21
GVL35/9/18/16/6/22
GVL35/9/18/16/6/3
GVL35/9/18/16/6/4
GVL35/9/18/16/6/5
GVL35/9/18/16/6/6
GVL35/9/18/16/6/7
(Shore with Exist LV)
Trf 50Kva
Trf 100Kva
DATA
SYE/SIDES METER/METRES
RIGTINGSHOEKE ANGLE OF DIRECTION
KOORDINATE / CO-ORDINATES STELSEL / SYSTEM LO. Y X
HOOGTES / HEIGHTS
KONSTANTE/CONSTANTS
OPPERVLAKTE / AREA:
OPGEMEET DEUR: DATUM:
SURVEYED BY: DATE:
VERWYSING REFERENCE
KRAGLYNE 400-33kV
POWER LINES 400-33kV
ENKEL PAAL KONSTRUKSIE
SINGLE POLE CONSTRUCTION
KABELS
CABLE
SEKURITEITSOMHEINING
SECURITY FENCE
KAMP EN ANDER DRADE
CAMP AND OTHER FENCES
PYPLYNE
PIPE LINES
TELEFOONLYNE
TELEPHONE LINES
GEBOUE
BUILDINGS
HEK
GATE
WATERTENK
W.T.
WATER TANK
BOORGAT
BORE HOLE
RESERVOIR
RESERVOIR
LAMPPAAL LIG
LAMP POST LIGHT
BRANDBLUSSER
b.b. f.e.
FIRE EXTINGUISHER
MUUR (BESKRYF)
WALL (LABEL)
STAALWERKE
STEELWORK
TERRAS
TERRACE
ONDERVERDELINGSGRENS
SUBDIVISION BOUNDARY
HOOFPLAASGRENS
MAIN FARM BOUNDARY
TERREIN SERWITUUTGRENS
SITE SERVITUDE BOUNDARY
UITGRAWINGS
EXCAVATIONS
HELIKOPTER LANDINGSTERREIN
HELIPAD
LIGGINGSPLAN
LOCALITY SKETCH
SKAAL: SCALE:
PLAN NO:
FIRST ISSUE / EERSTE UITREIKING
REVISION/REVISIES
INDEX REF/INDEKSVERW
REFERENCE DRAWINGS VERWYSINGSTEKENINGE
Eskom Distribution
APPROVED
GOEDGEKEUR
SIZE GROOTTE
A0L