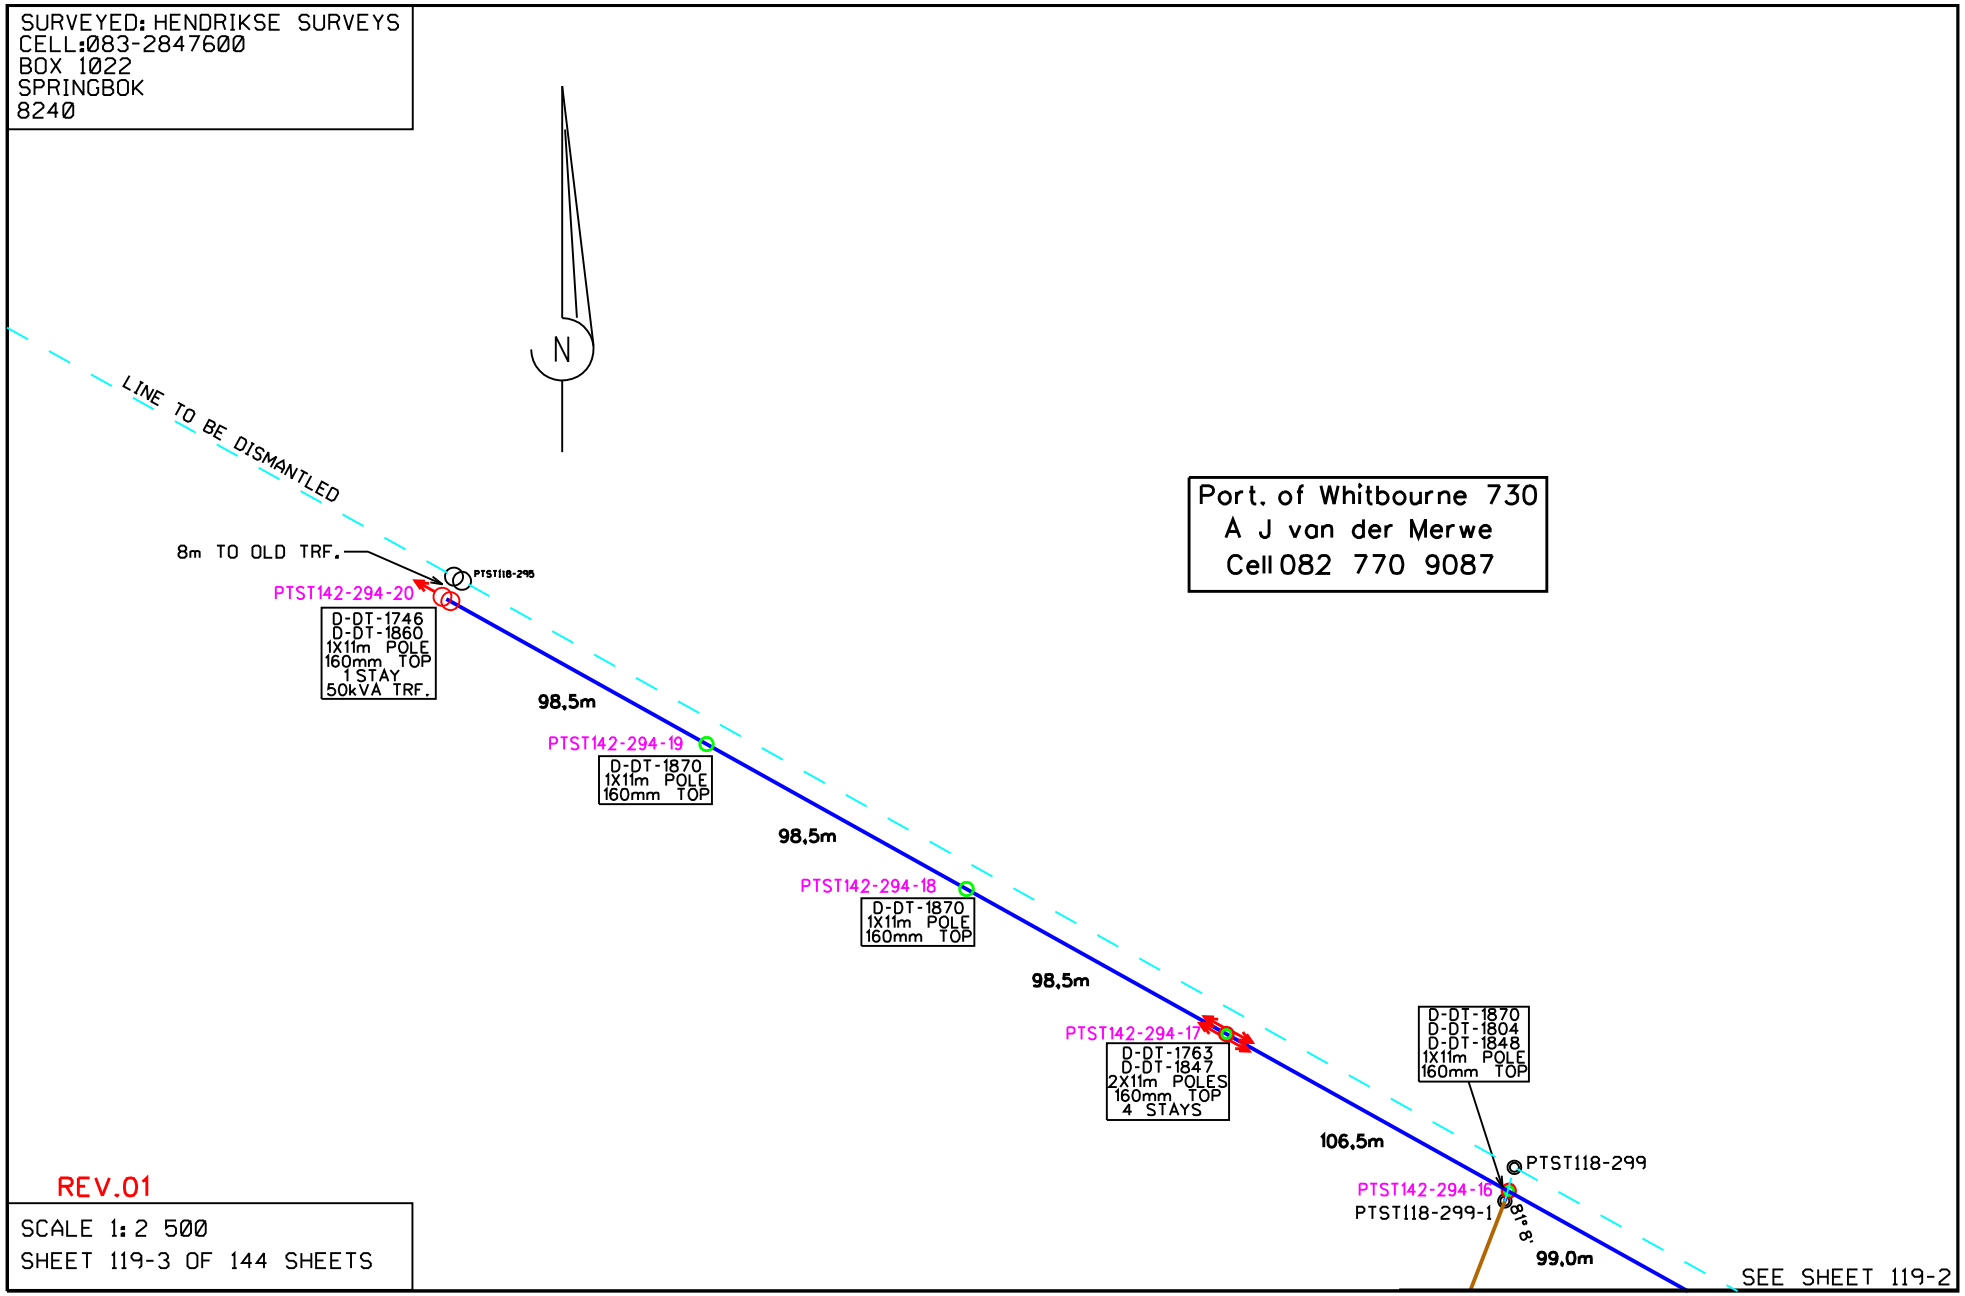
SURVEYED: HENDRIKSE SURVEYS
CELL:083-2847600
BOX 1022
SPRINGBOK
8240
N
LINE TO BE DISMANTLED
8m TO OLD TRF.
PTST118-295
PTST142-294-20
D-DT-1746
D-DT-1860
1X11m POLE
160mm TOP
1 STAY
50kVA TRF.
98,5m
PTST142-294-19
D-DT-1870
1X11m POLE
160mm TOP
98,5m
PTST142-294-18
D-DT-1870
1X11m POLE
160mm TOP
98,5m
PTST142-294-17
D-DT-1763
D-DT-1847
2X11m POLES
160mm TOP
4 STAYS
D-DT-1870
D-DT-1804
D-DT-1848
1X11m POLE
160mm TOP
106,5m
PTST118-299
PTST142-294-16
PTST118-299-1
81° 8'
99,0m
SEE SHEET 119-2
Port. of Whitbourne 730
A J van der Merwe
Cell 082 770 9087
REV.01
SCALE 1: 2 500
SHEET 119-3 OF 144 SHEETS