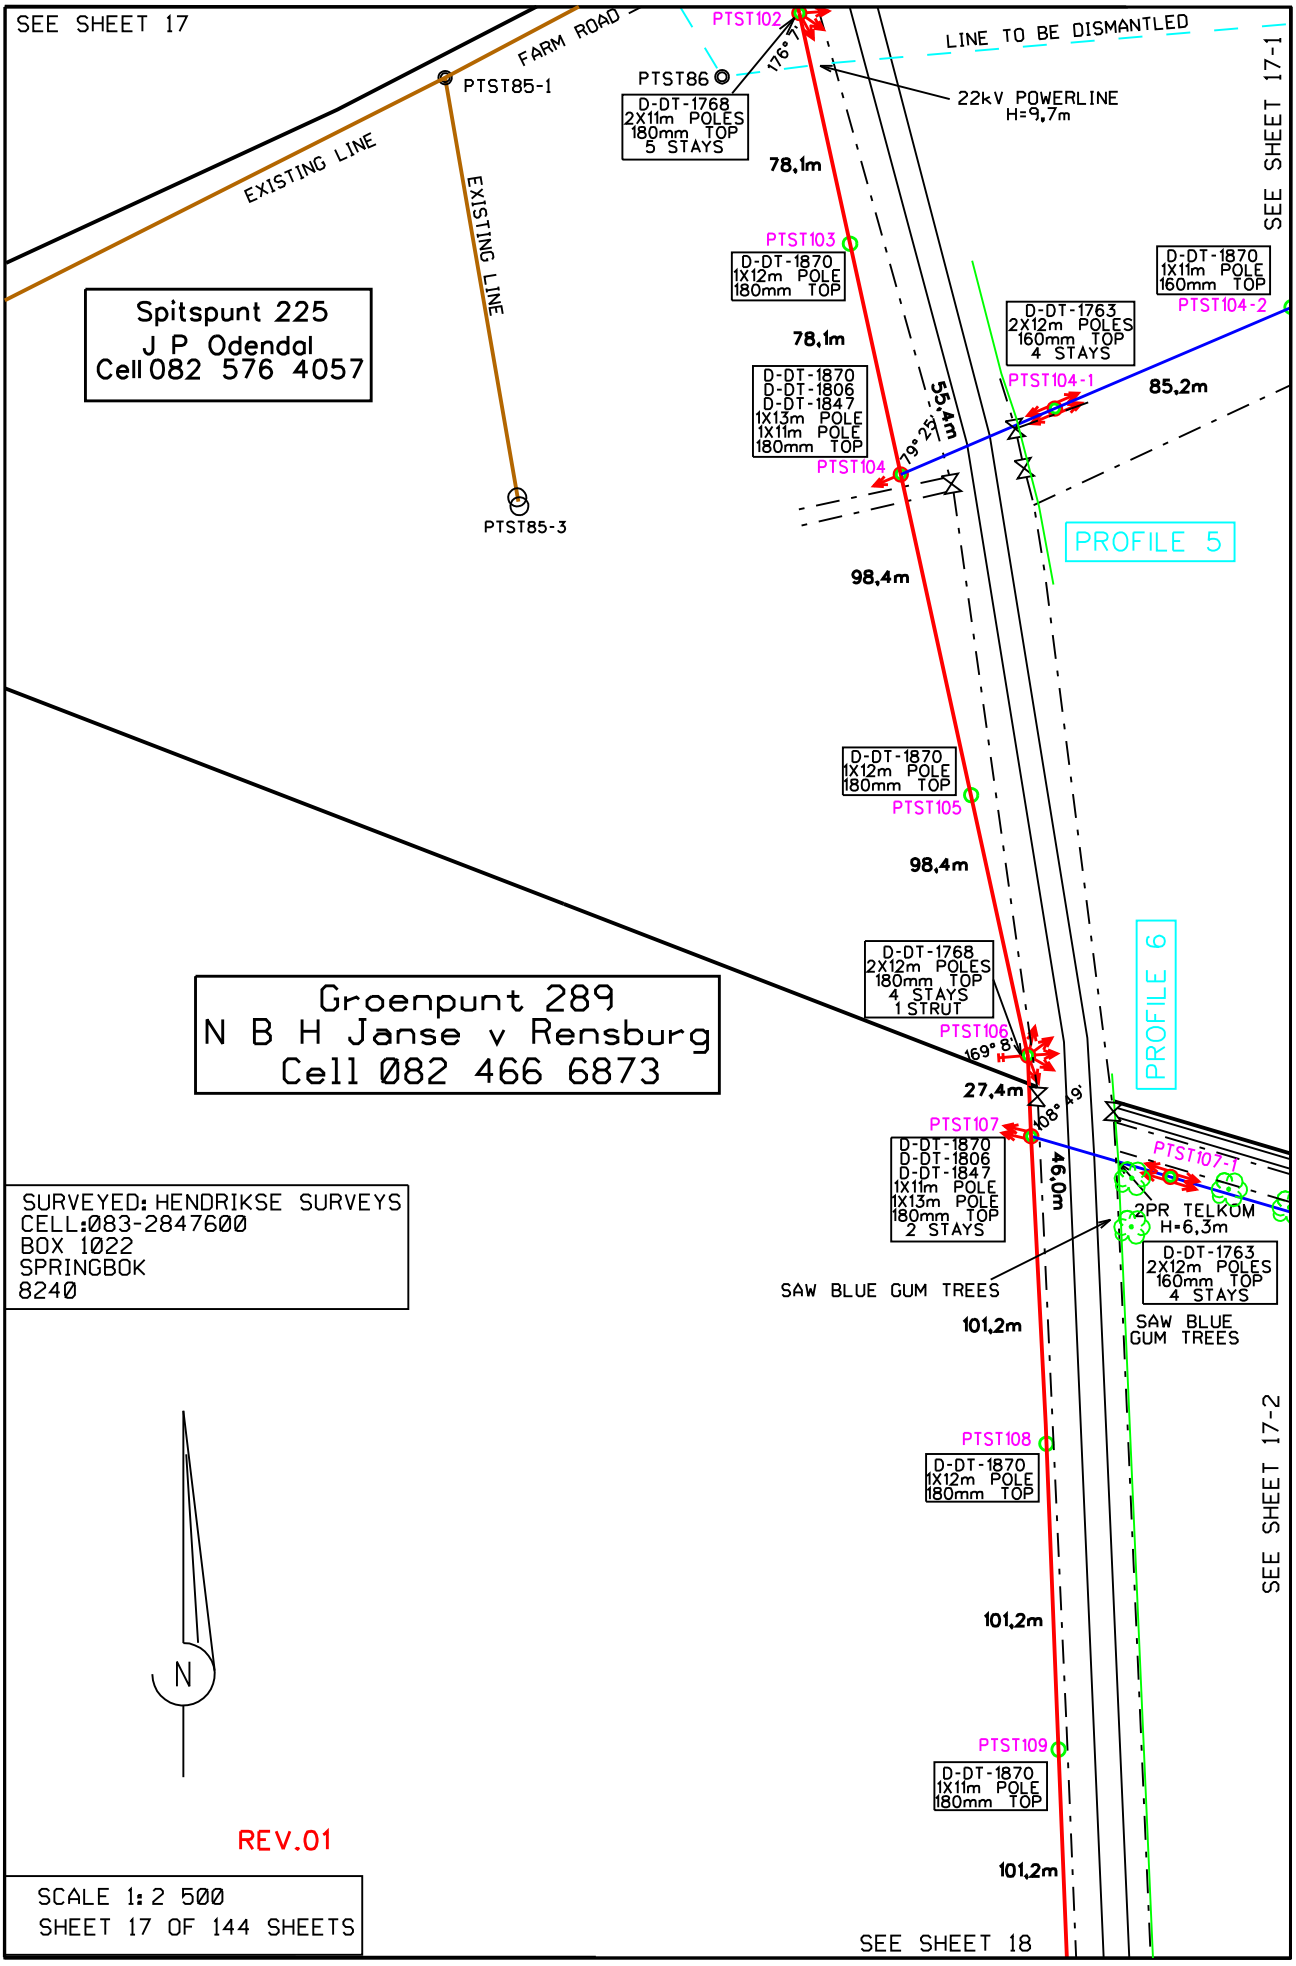
SEE SHEET 17
FARM ROAD
PTST85-1
EXISTING LINE
EXISTING LINE
PTST85-3
Spitspunt 225
J P Odendal
Cell 082 576 4057
PTST102
PTST86
D-DT-1768
2X11m POLES
180mm TOP
5 STAYS
176°
LINE TO BE DISMANTLED
22kV POWERLINE
H=9,7m
78,1m
PTST103
D-DT-1870
1X12m POLE
180mm TOP
78,1m
D-DT-1870
D-DT-1806
D-DT-1847
1X13m POLE
1X11m POLE
180mm TOP
PTST104
79° 23'
55,4m
D-DT-1870
1X11m POLE
160mm TOP
PTST104-2
D-DT-1763
2X12m POLES
160mm TOP
4 STAYS
PTST104-1
85,2m
PROFILE 5
98,4m
D-DT-1870
1X12m POLE
180mm TOP
PTST105
98,4m
D-DT-1768
2X12m POLES
180mm TOP
4 STAYS
1 STRUT
PTST106
169° 8'
27,4m
168° 49'
PROFILE 6
Groenpunt 289
N B H Janse v Rensburg
Cell 082 466 6873
PTST107
D-DT-1870
D-DT-1806
D-DT-1847
1X11m POLE
1X13m POLE
180mm TOP
2 STAYS
46,0m
PTST107-1
2PR TELKOM
H=6,3m
D-DT-1763
2X12m POLES
160mm TOP
4 STAYS
SAW BLUE GUM TREES
SAW BLUE
GUM TREES
101,2m
SURVEYED: HENDRIKSE SURVEYS
CELL:083-2847600
BOX 1022
SPRINGBOK
8240
PTST108
D-DT-1870
1X12m POLE
180mm TOP
101,2m
PTST109
D-DT-1870
1X11m POLE
180mm TOP
101,2m
N
REV.01
SCALE 1: 2 500
SHEET 17 OF 144 SHEETS
SEE SHEET 18
SEE SHEET 17-1
SEE SHEET 17-2