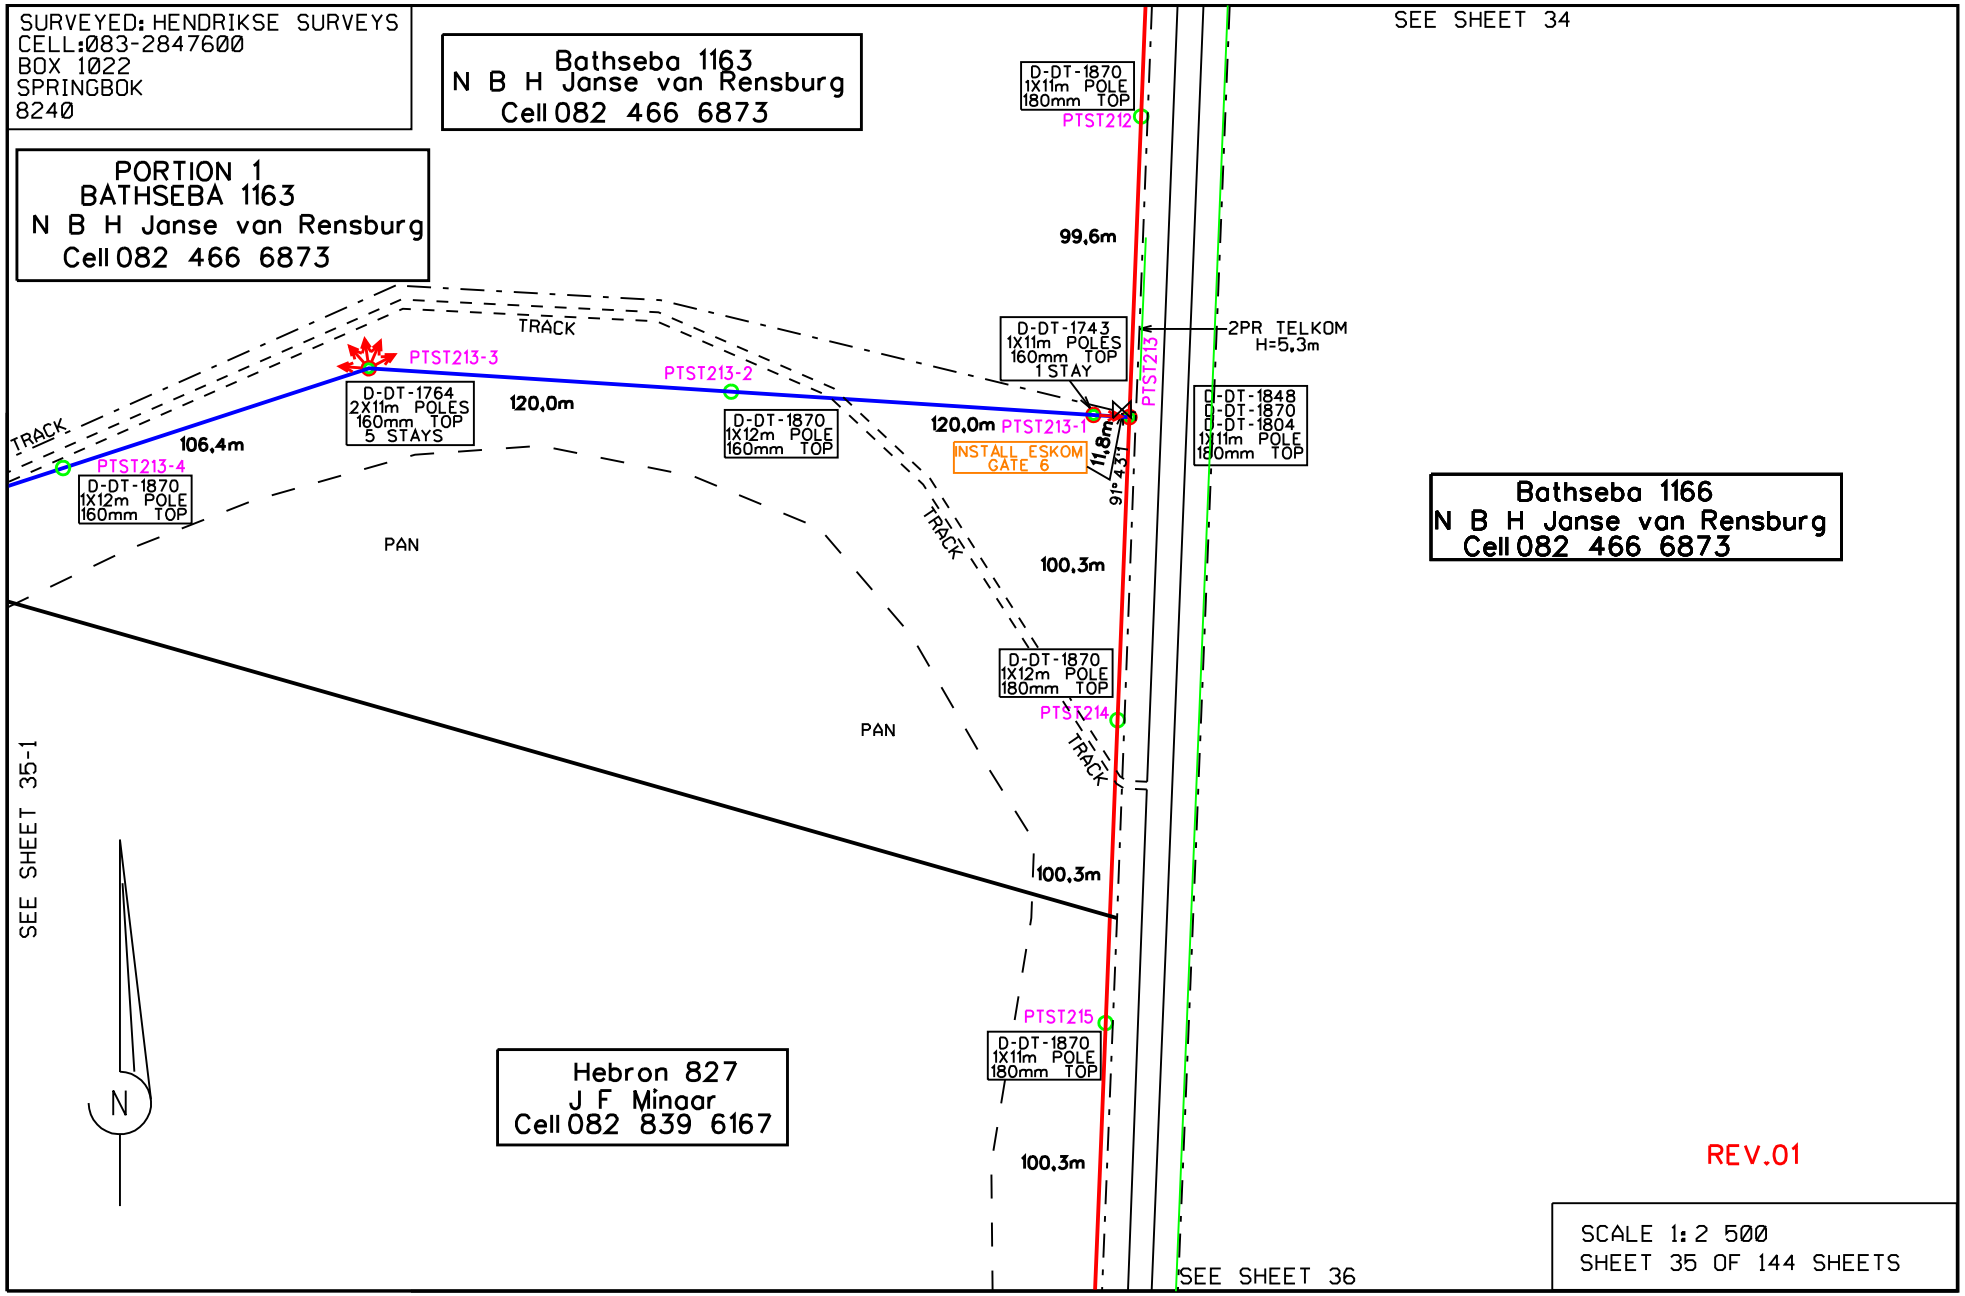
SURVEYED: HENDRIKSE SURVEYS
CELL:083-2847600
BOX 1022
SPRINGBOK
8240
Bathseba 1163
N B H Janse van Rensburg
Cell 082 466 6873
PORTION 1
BATHSEBA 1163
N B H Janse van Rensburg
Cell 082 466 6873
SEE SHEET 34
D-DT-1870
1X11m POLE
180mm TOP
PTST212
99,6m
D-DT-1743
1X11m POLES
160mm TOP
1 STAY
2PR TELKOM
H=5,3m
PTST213
TRACK
PTST213-3
PTST213-2
D-DT-1764
2X11m POLES
160mm TOP
5 STAYS
120,0m
D-DT-1870
1X12m POLE
160mm TOP
120,0m
PTST213-1
INSTALL ESKOM
GATE 6
11,8m
91° 43'
D-DT-1848
D-DT-1870
D-DT-1804
1X11m POLE
180mm TOP
TRACK
106,4m
PTST213-4
D-DT-1870
1X12m POLE
160mm TOP
PAN
TRACK
100,3m
Bathseba 1166
N B H Janse van Rensburg
Cell 082 466 6873
D-DT-1870
1X12m POLE
180mm TOP
PTST214
PAN
TRACK
SEE SHEET 35-1
100,3m
PTST215
D-DT-1870
1X11m POLE
180mm TOP
Hebron 827
J F Mingaar
Cell 082 839 6167
100,3m
N
REV.01
SCALE 1: 2 500
SHEET 35 OF 144 SHEETS
SEE SHEET 36