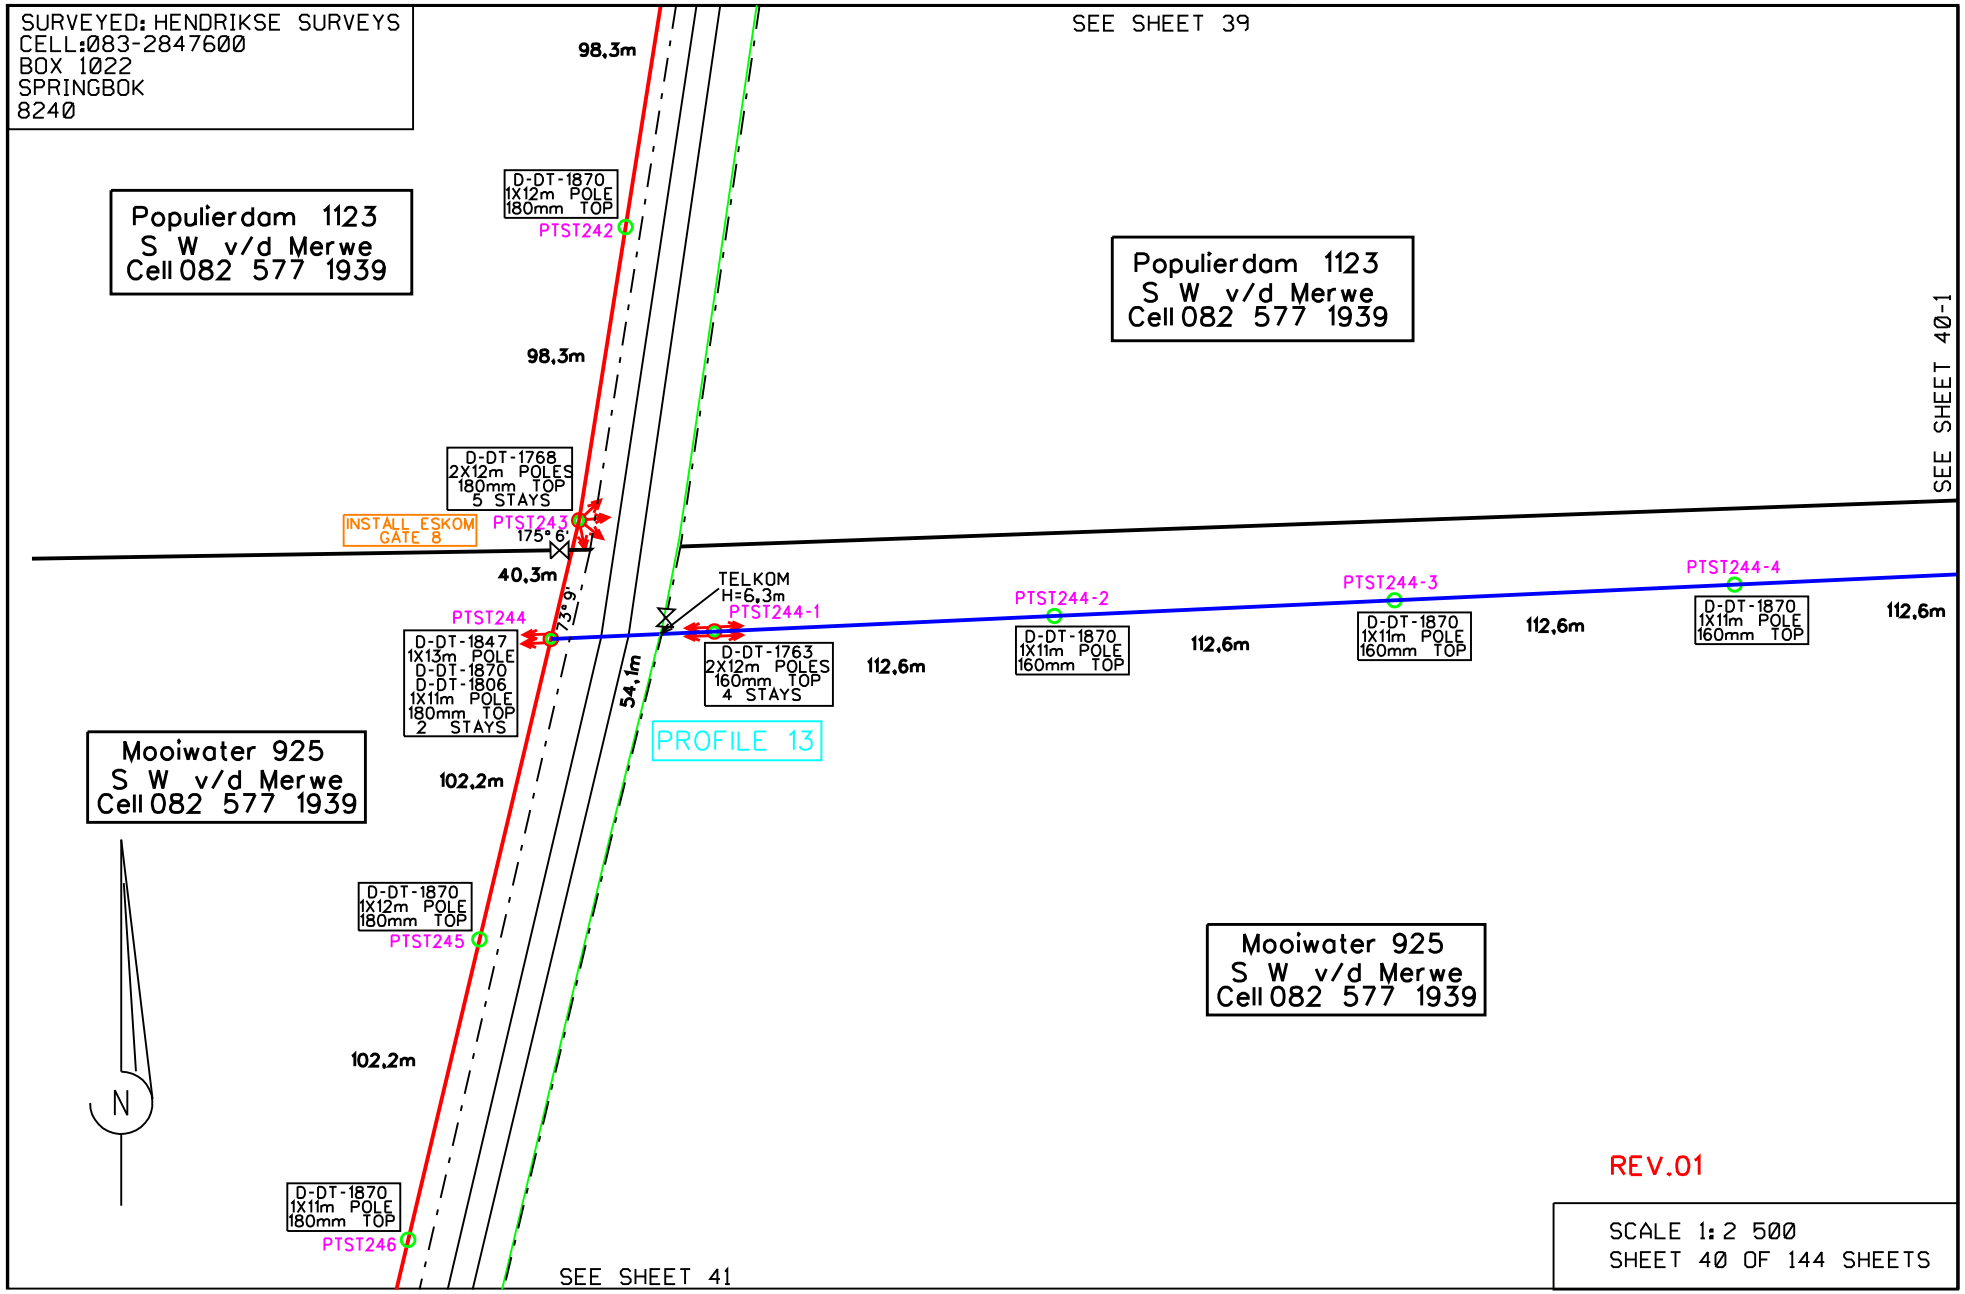
SURVEYED: HENDRIKSE SURVEYS
CELL:083-2847600
BOX 1022
SPRINGBOK
8240
SEE SHEET 39
Populierdam 1123
S W v/d Merwe
Cell 082 577 1939
Populierdam 1123
S W v/d Merwe
Cell 082 577 1939
SEE SHEET 40-1
98,3m
D-DT-1870
1X12m POLE
180mm TOP
PTST242
98,3m
D-DT-1768
2X12m POLES
180mm TOP
5 STAYS
INSTALL ESKOM GATE 8
PTST243
175° 6'
40,3m
TELKOM
H=6,3m
PTST244-1
PTST244-2
PTST244-3
PTST244-4
PTST244
73° 9'
D-DT-1847
1X13m POLE
D-DT-1870
D-DT-1806
1X11m POLE
180mm TOP
2 STAYS
54,1m
D-DT-1763
2X12m POLES
160mm TOP
4 STAYS
112,6m
D-DT-1870
1X11m POLE
160mm TOP
112,6m
D-DT-1870
1X11m POLE
160mm TOP
112,6m
D-DT-1870
1X11m POLE
160mm TOP
112,6m
PROFILE 13
Mooiwater 925
S W v/d Merwe
Cell 082 577 1939
102,2m
D-DT-1870
1X12m POLE
180mm TOP
PTST245
Mooiwater 925
S W v/d Merwe
Cell 082 577 1939
102,2m
N
D-DT-1870
1X11m POLE
180mm TOP
PTST246
SEE SHEET 41
REV.01
SCALE 1: 2 500
SHEET 40 OF 144 SHEETS