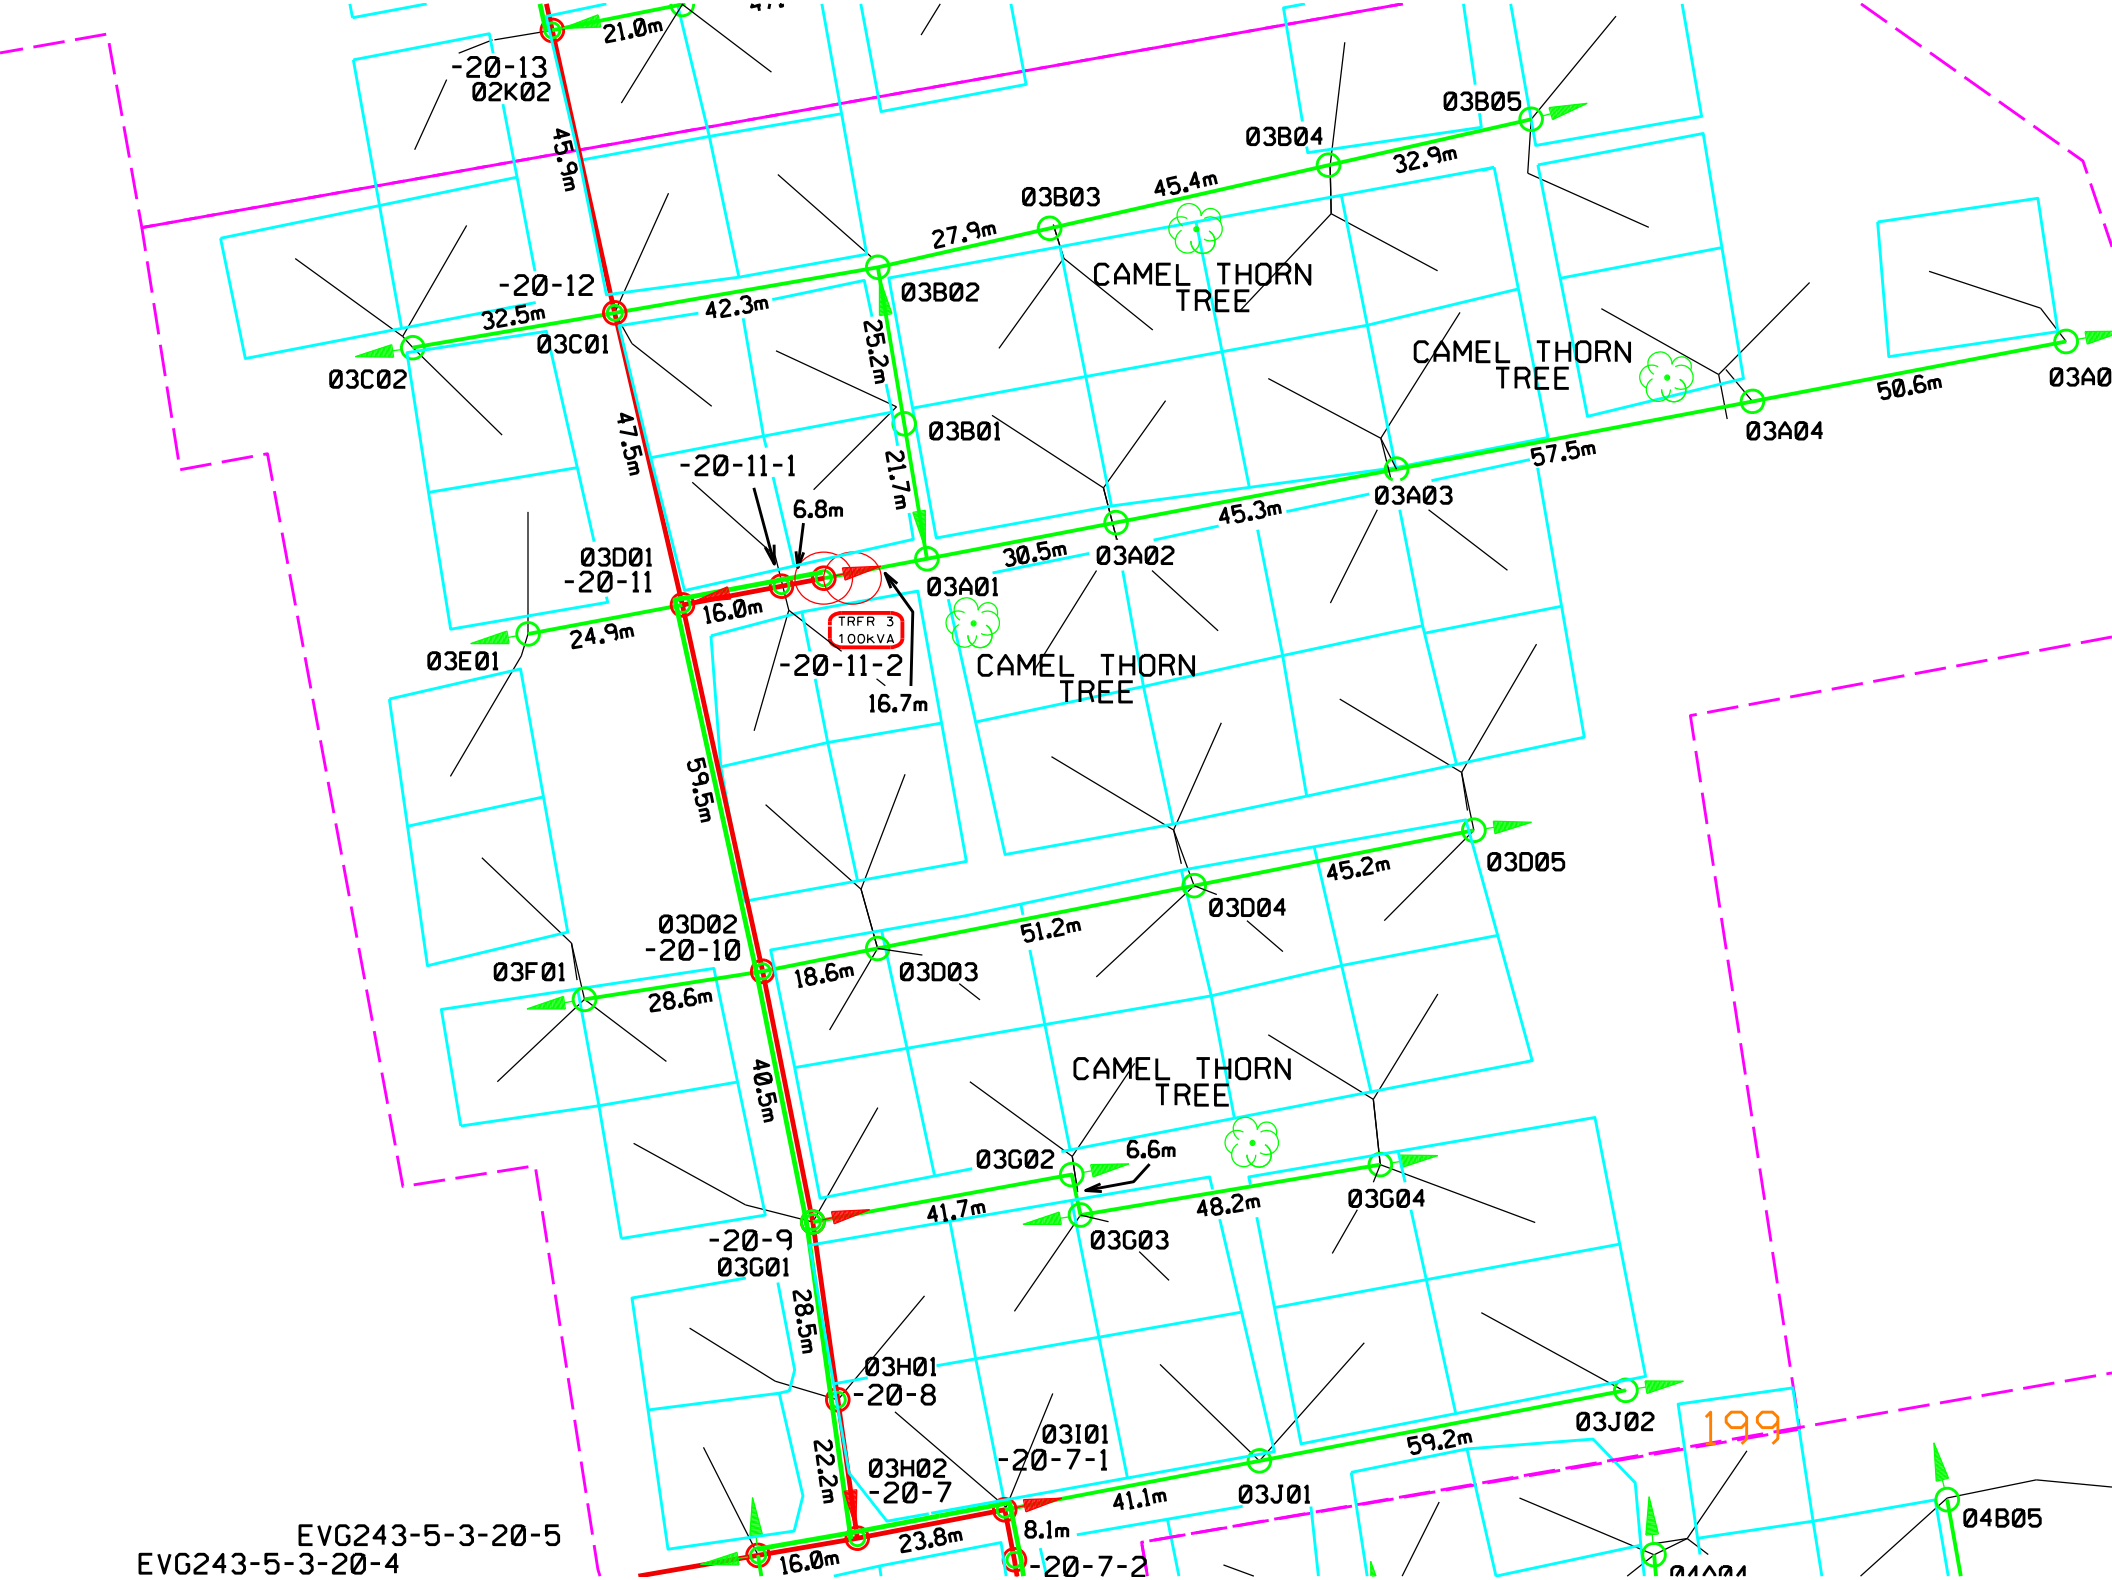
-20-13
02K02
21.0m
45.9m
03B05
03B04
32.9m
03B03
45.4m
27.9m
-20-12
03B02
CAMEL THORN TREE
32.5m
42.3m
03C01
25.2m
03C02
CAMEL THORN TREE
50.6m
03A04
47.5m
03B01
-20-11-1
21.7m
57.5m
6.8m
03A03
45.3m
03D01
-20-11
30.5m
03A02
03A01
16.0m
TRFR 3
100kVA
24.9m
03E01
-20-11-2
CAMEL THORN TREE
16.7m
59.5m
45.2m
03D05
03D04
03D02
-20-10
51.2m
03F01
18.6m
03D03
28.6m
CAMEL THORN TREE
40.5m
03G02
6.6m
41.7m
48.2m
03G04
-20-9
03G01
03G03
28.5m
03H01
-20-8
03J02
199
03I01
-20-7-1
59.2m
22.2m
03H02
-20-7
41.1m
03J01
8.1m
23.8m
04B05
16.0m
-20-7-2
EVG243-5-3-20-5
EVG243-5-3-20-4