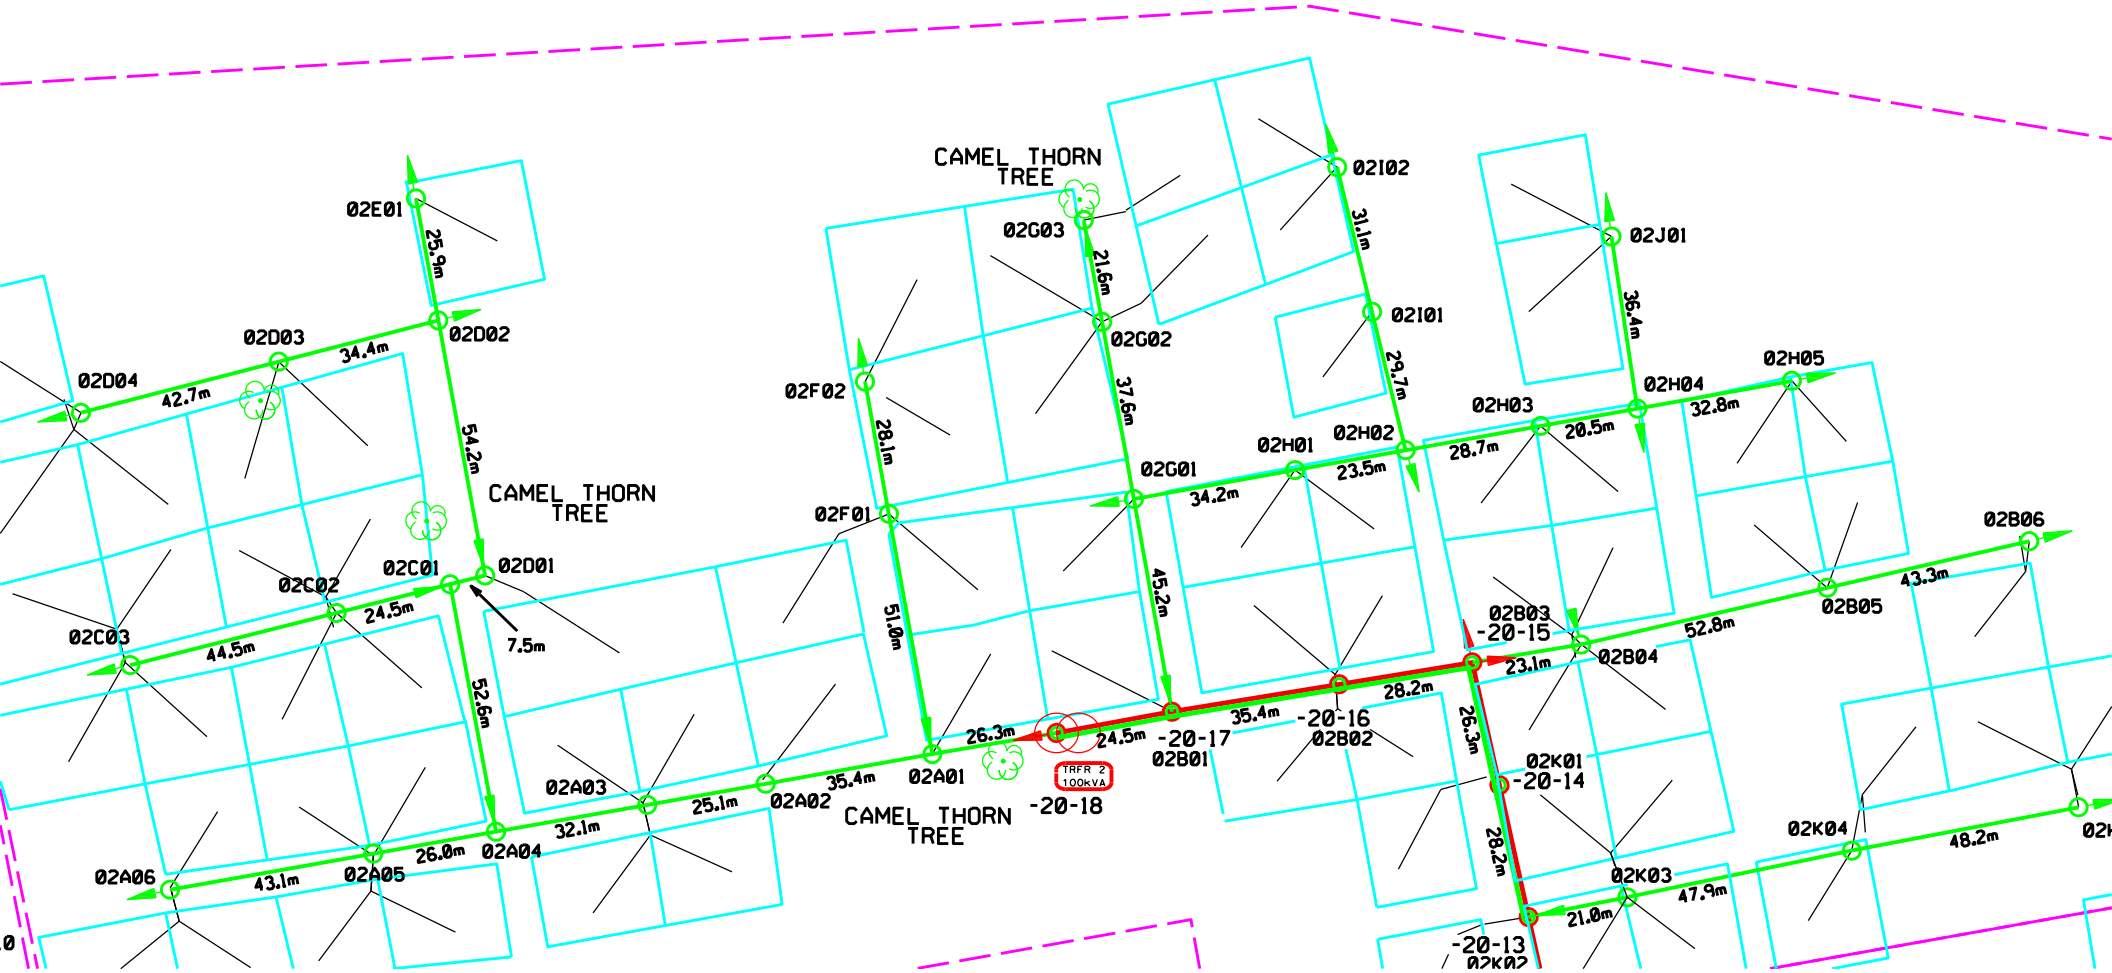
CAMEL THORN TREE
CAMEL THORN TREE
CAMEL THORN TREE
02E01
25.9m
02D02
02D03
34.4m
02D04
42.7m
54.2m
02D01
7.5m
02C01
02C02
24.5m
02C03
44.5m
52.6m
02A03
25.1m
02A02
35.4m
02A01
32.1m
02A04
26.0m
02A05
43.1m
02A06
02F02
28.1m
02F01
51.0m
26.3m
24.5m
-20-17
02B01
TRFR 2
100kVA
-20-18
02G03
21.6m
02G02
37.6m
02G01
34.2m
45.2m
02I02
31.1m
02I01
29.7m
02H01
23.5m
02H02
28.2m
35.4m
-20-16
02B02
02J01
36.4m
02H03
28.7m
20.5m
02H04
32.8m
02H05
02B06
43.3m
02B05
52.8m
02B04
02B03
-20-15
23.1m
26.3m
02K01
-20-14
28.2m
02K03
47.9m
21.0m
-20-13
02K02
02K04
48.2m