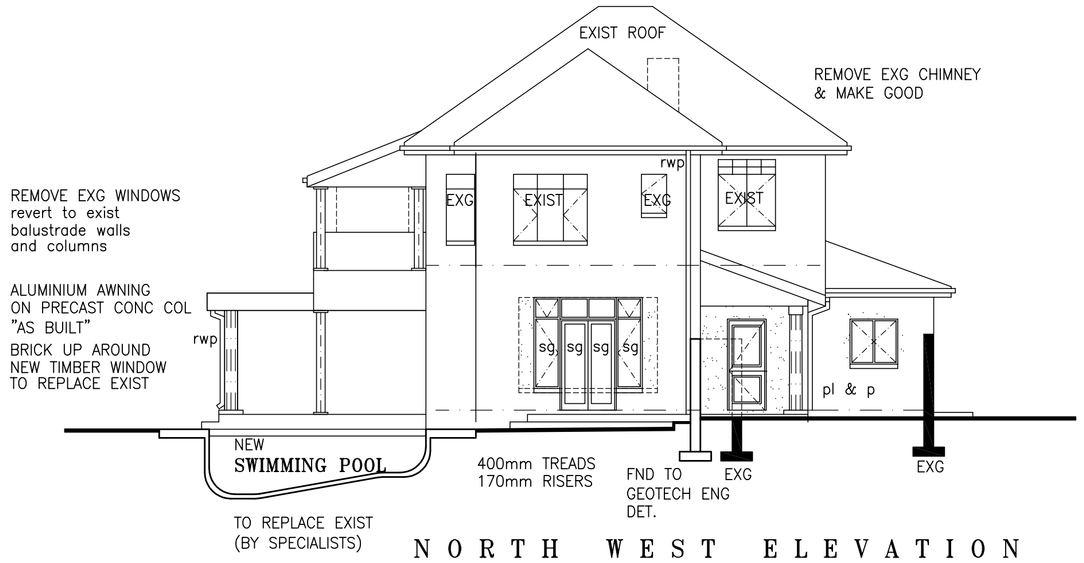

N O R T H W E S T E L E V A T I O N

N O R T H E A S T E L E V A T I O N

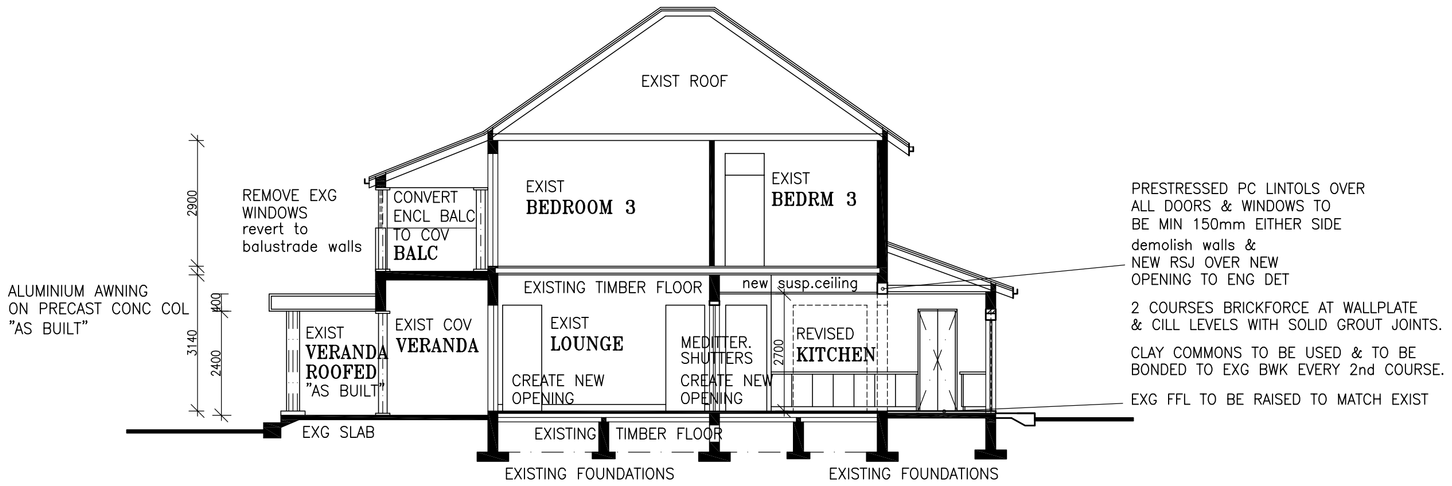

S E C T I O N A – A

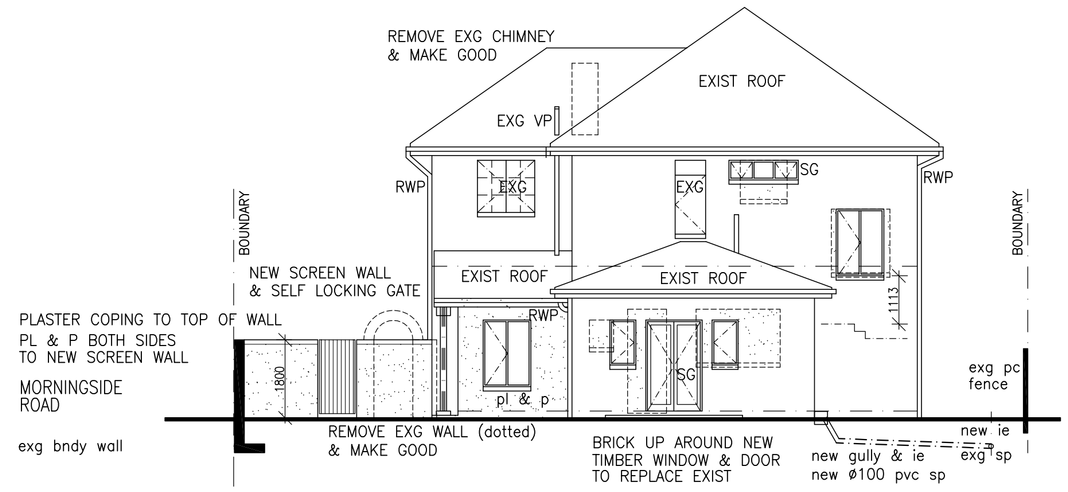

S O U T H W E S T E L E V A T I O N

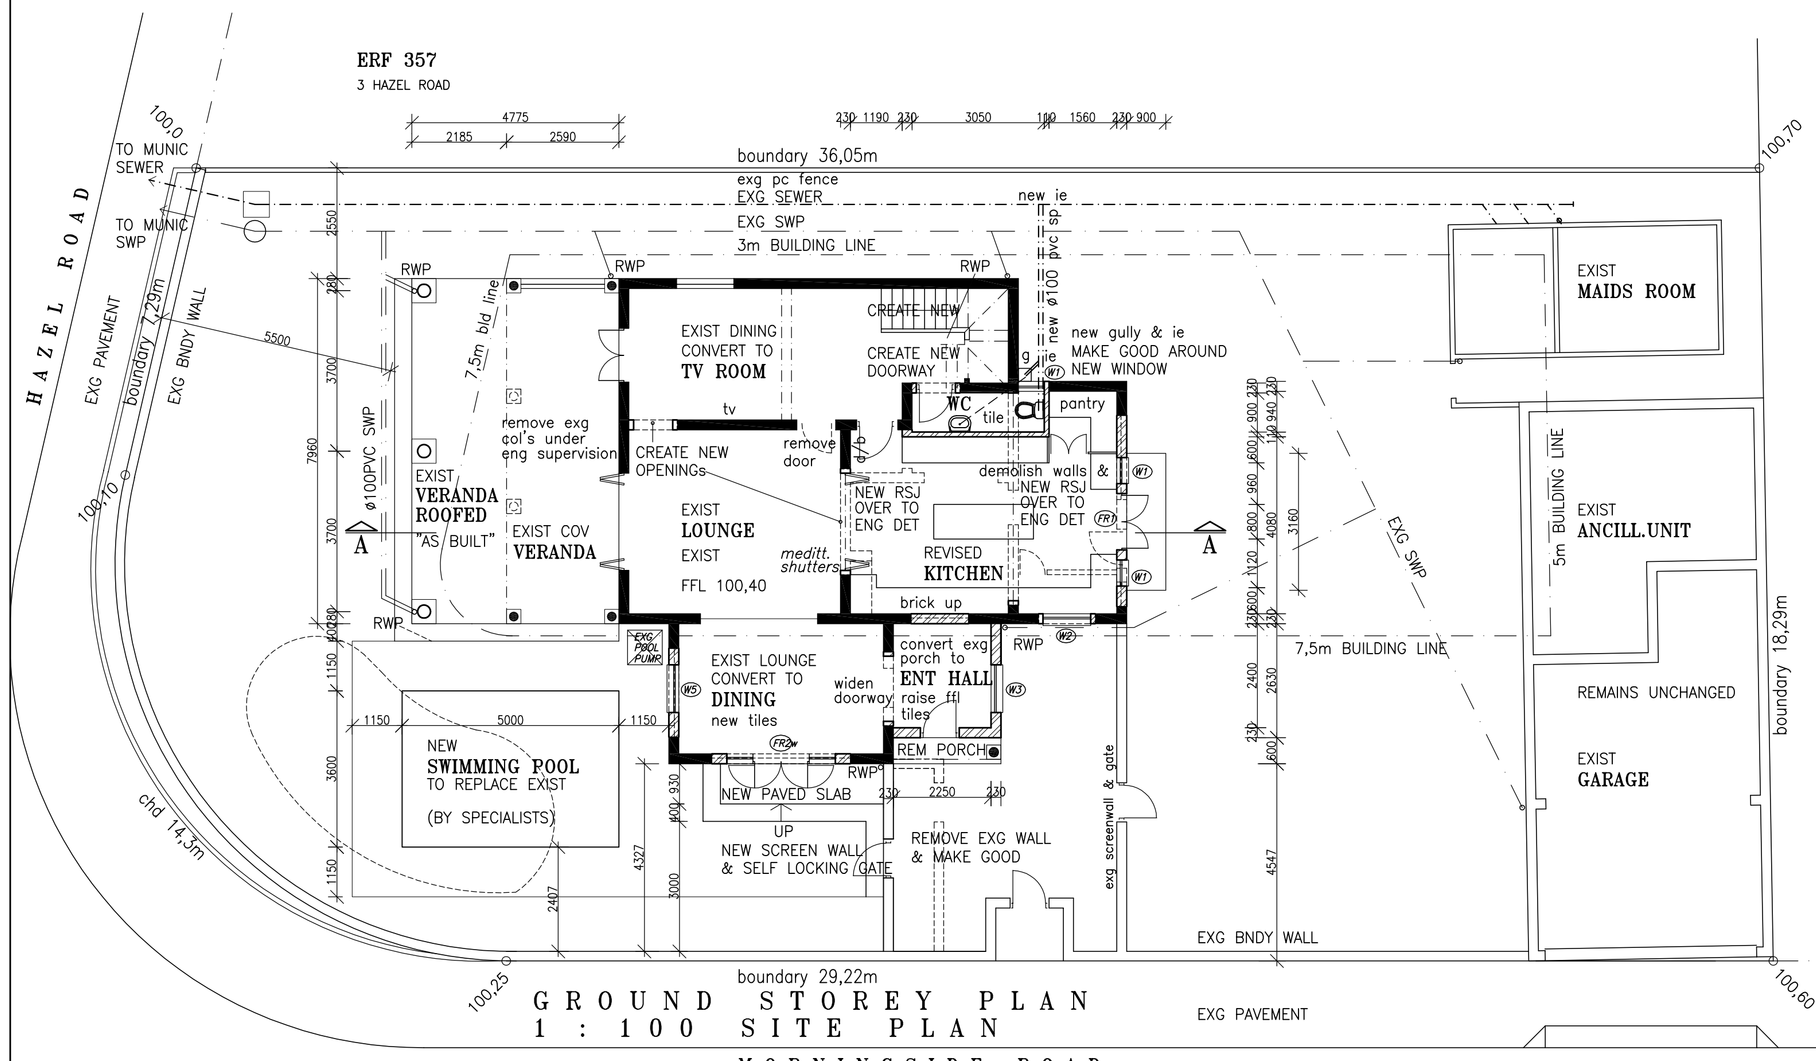

G R O U N D S T O R E Y P L A N
1 : 100 S I T E P L A N

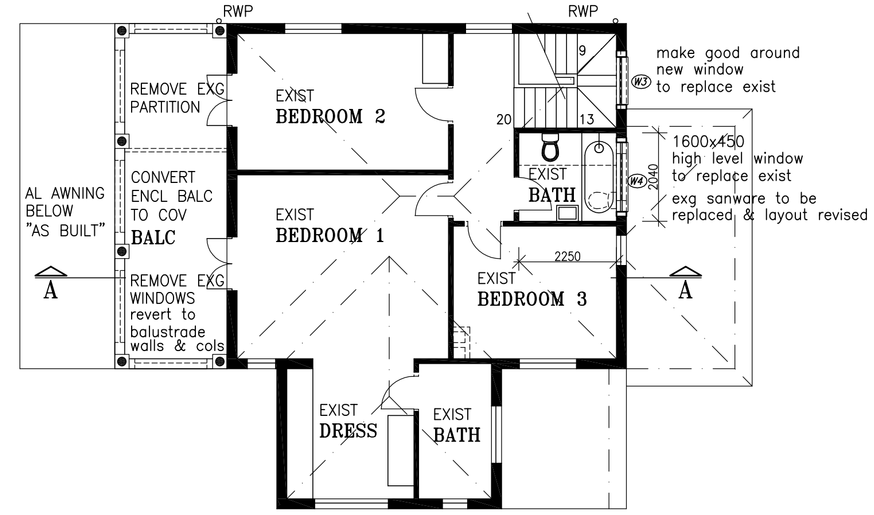

F I R S T S T O R E Y P L A N

OWNERS SIGNATURES : _____

SUBMISSION PLAN

PROJECT :
ALTERATIONS & ADDITIONS TO EXIST HOUSE

OWNER :
MRS S PODMORE
ID No–
TEL No –

SITE DESCRIPTION :
1 MORNINGSIDE ROAD
ERF 358 DURBAN

DRAWN BY – E C ROBINSON REG No T0768
25 BEREA HEIGHTS
706 CURRIE ROAD , MORNINGSIDE
DURBAN 4001
TEL – 031 3121774 Fax – 031 312 0413

DATE : APRIL 2013	JOB No.	DRG.No.
SCALE : 1 : 100	2013/04/17	01
DRAWN : E C R		