CENTRAL DISTRIBUTOR

LAND DEVELOPMENT
KIMBERLEY OFFICE
POSBUS P.O.BOX 242
2570

Eskom

TEL: 053-8305911

SKEMA : SCHEME :	BESTAANDE KRAGLYN INLIGTING EXISTING POWERLINE INFORMATION
PROJEK No.: PROJECT No.: ROOIPAD 22kV LINE DEVIATION	VOERDER : FEEDER : ROOIPAD 22kV
VERBRUIKER : CONSUMER : ESKOM	SPANNING : VOLTAGE : 22kV
GELEIER : CONDUCTOR : BONDEL / FOX / MINK / HARE	STRUKTUUR TIPE : STRUCTURE TYPE : H-POLE
Ø m / Ø m / Ø m / 402.02 m	GELEIER : CONDUCTOR : HARE
KABEL: CABLE: Ø m — TOTALE LYNLENGTE: TOTAL LINE LENGHT: 0.40202 KM	
OPGEMEET : SURVEYED : JOHAN HENDRIKSE	KOMPILASIE NO.: COMPILATION NO.: 2820CB
GETEKEN : DRAWN : JOHANN LUBBE	

EIENAARSKEDULE EN AANLêREGTE
PROPERTY OWNER DETAIL & WAYLEAVES

PLAASBESKRYWING FARM DESCRIPTION	GERIGISTREERDE EIENAAR REGISTERED OWNER	TELEFOON No. TELEPHONE No.	VOORW. COND.
PADROOI 13 KENHARDT RD PTN 2	ROOIPAD BOERDERY PTY LTD	082 800 7127	

MATERIAAL LYS - MATERIAL LIST

VERWYS. No. REFER. No.	SIMBOLE SYMBOLS PAAL POLE	SIMBOLE SYMBOLS STRUK. STRUC.	PAALLENGTE - POLE LENGTHS 9	10	11	12	13	16	DEURSNEE TOP DIAM	MPA MPA	ANKERS STAYS	STUTTE STRUTS
D-DT 1767	2	1			2				180		2	
D-DT 1768	2	1			2				180		5	
D-DT 1805		1										
D-DT 1807												
D-DT 1870	3	3			3				180		1	
HEKKE GATES	TOTAAL - TOTAL			TRANSFORMATOR TRANSFORMOR		25kVA		100kVA		200kVA		

KRUISINGS - CROSSINGS

TIPE KRUISING TYPE OF CROSSING	AANTAL TOTAL	BESKRYWING DESCRIPTION	TIPE KRUISING TYPE OF CROSSING	AANTAL TOTAL	BESKRYWING DESCRIPTION
PAD / ROAD	Ø		NASIONALE PAD NASIONAL ROAD	Ø	
SPOOR / RAILWAY	Ø		PYPLYN - PIPELINE	Ø	
TELKOM	Ø				

WGS84

HIERMEE GESERTIFISEER DAT DIE KRAGLYN GEBOU IS VOLGENS DIE SPANPLAN EN DAT PAAL NOMMERS ASOOK ENIGE TOERUSTING OP SPANPLAN AANGETOON IS.

HANDTEKENING

DATUM

SIMBOLE VERWYSING - SYMBOLS REFERENCE

○ SUSPENSIEPAAL	◎ TREKPAAL	◎ TRANSFORMATOR
○ BESTAANDE PAAL	—< STUT	← ANKER

EGGIE OLIVIER OPMETINGS
P.O.BOX 2986 KLERKSDORP 2570
TEL/FAX: 018462 1110/9
CELL: 082-879 9783
SURVEYED BY: JOHAN HENDRIKSE
DRAWN BY: JOHANN LUBBE
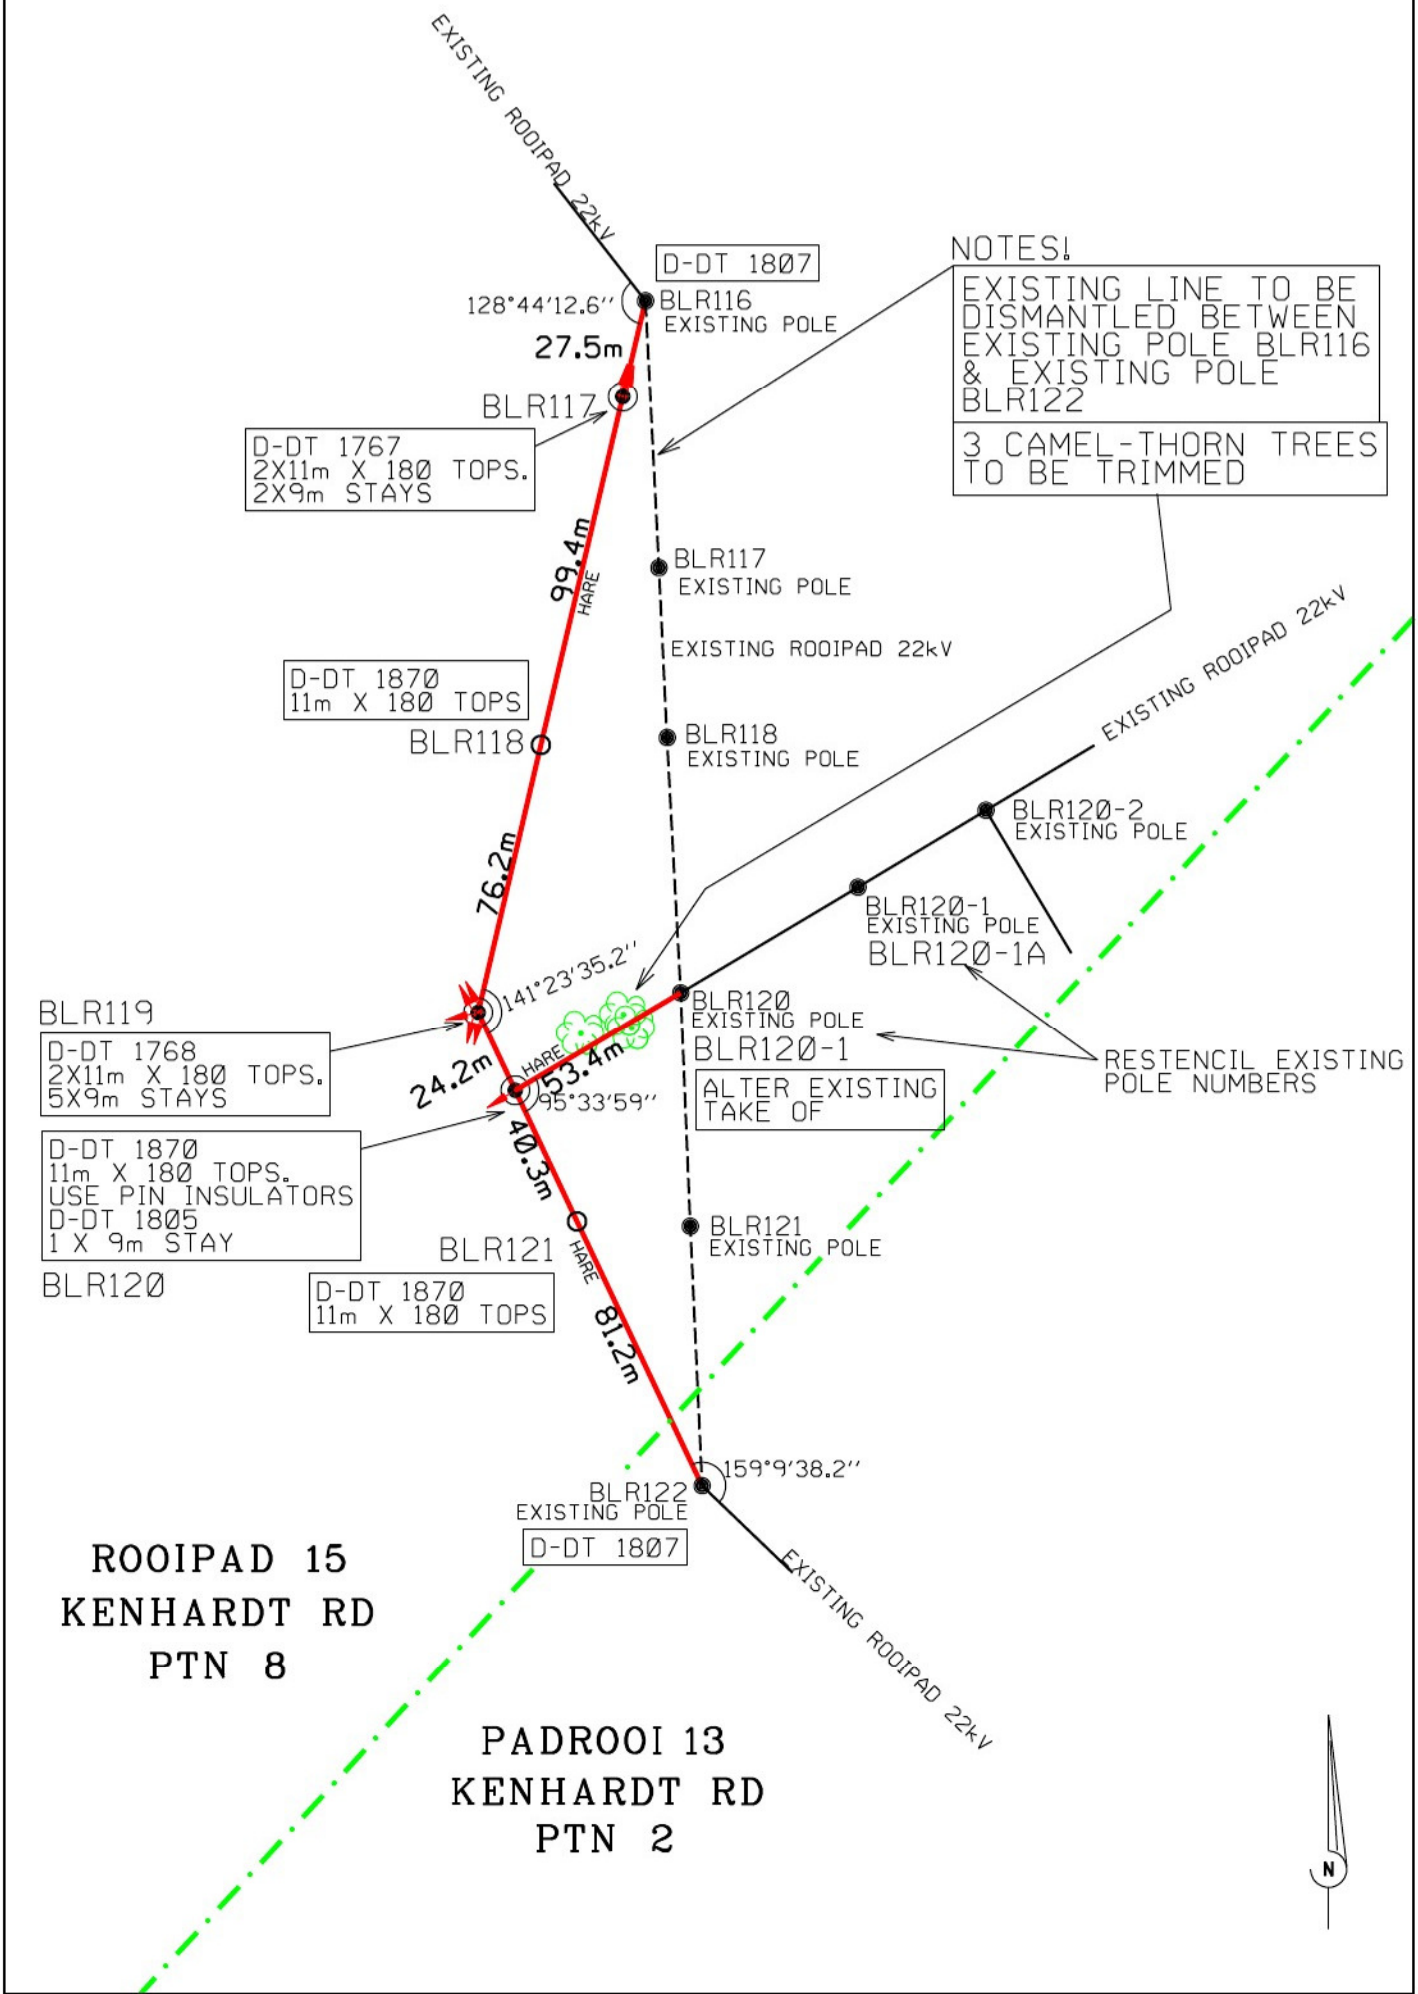
SCALE 1:2500