

SYE meter	RIGTINGS- HOEKE	
AB	45,84	270 18 00
BC	7,07	315 20 40
CD	157,60	0 20 40
DE	56,14	111 44 50
EF	30,29	61 59 50
FG	35,36	122 28 00
GH	48,23	215 10 00
HJ	26,42	182 51 00
JK	16,83	95 28 30
KA	83,94	213 38 20

L.G. No.

6500/92

Goedgekeur

Abenij



nms.

Landmeter - generaal

1992 - 08 - 31

Bakenbeskrywing

- A : 12mm Gat in beton.
B, C, D, E, H, J, K : 12mm Ysterpen.
F, G : 12mm Gat in betonmuur.

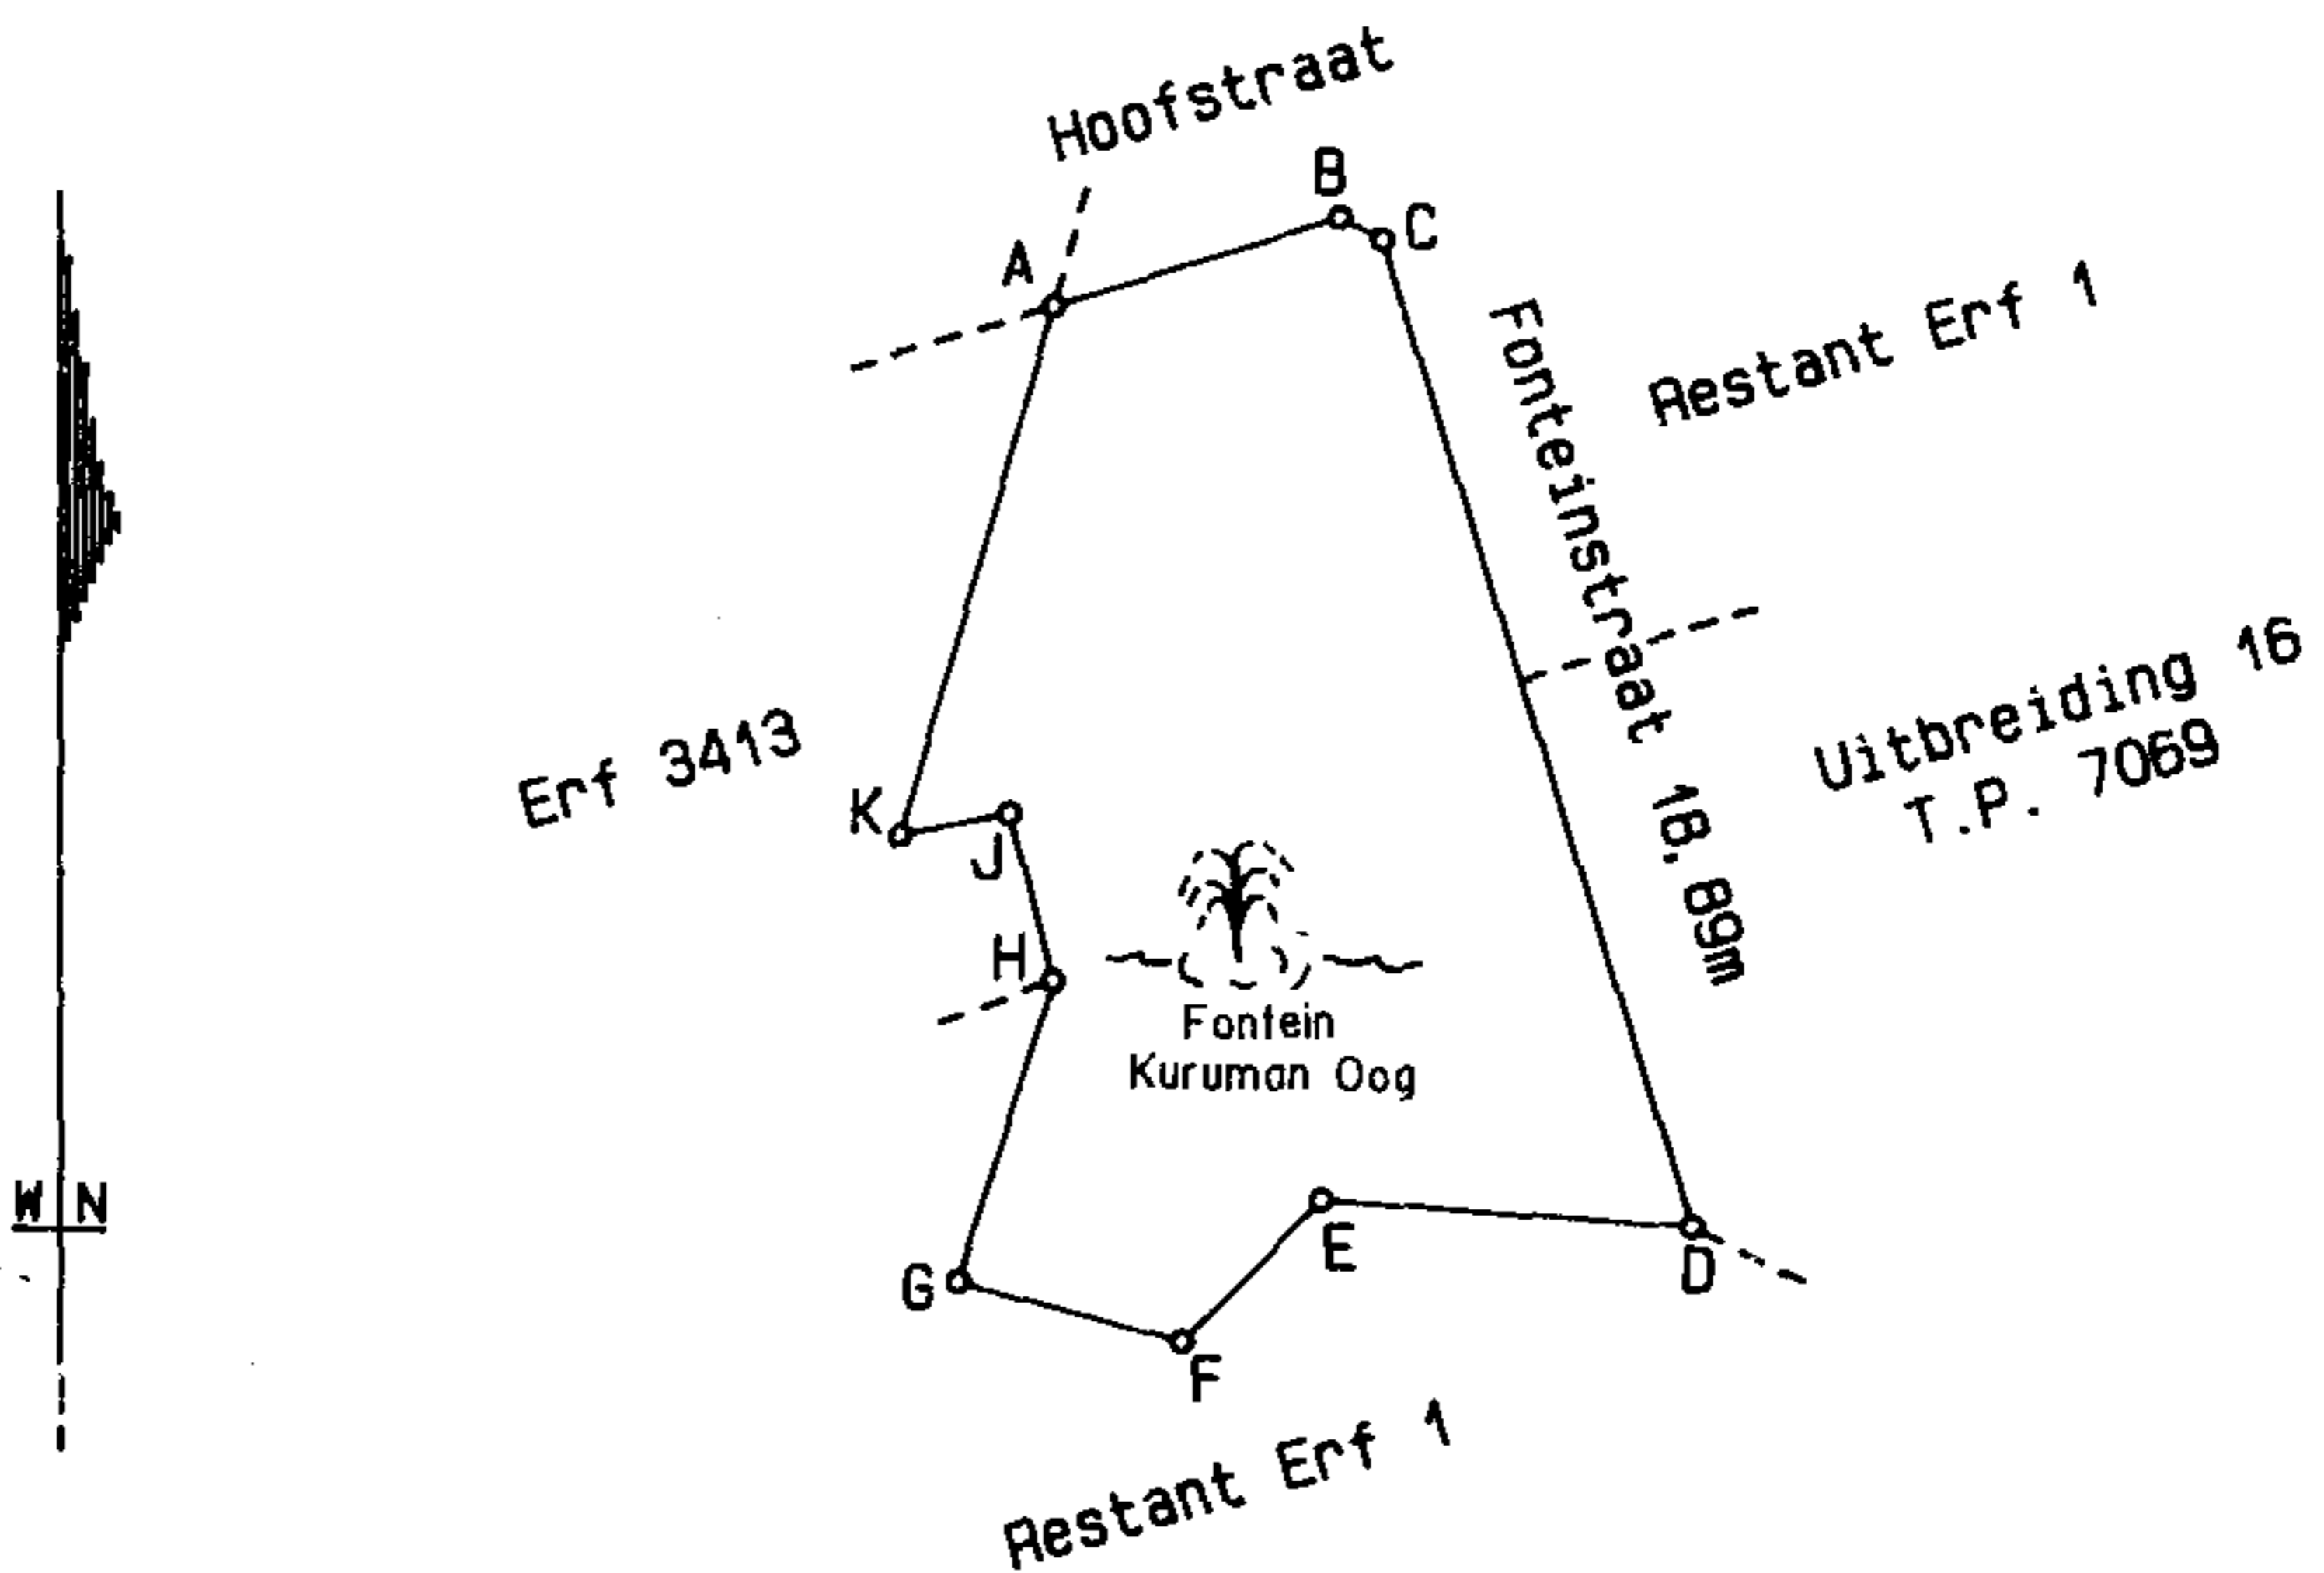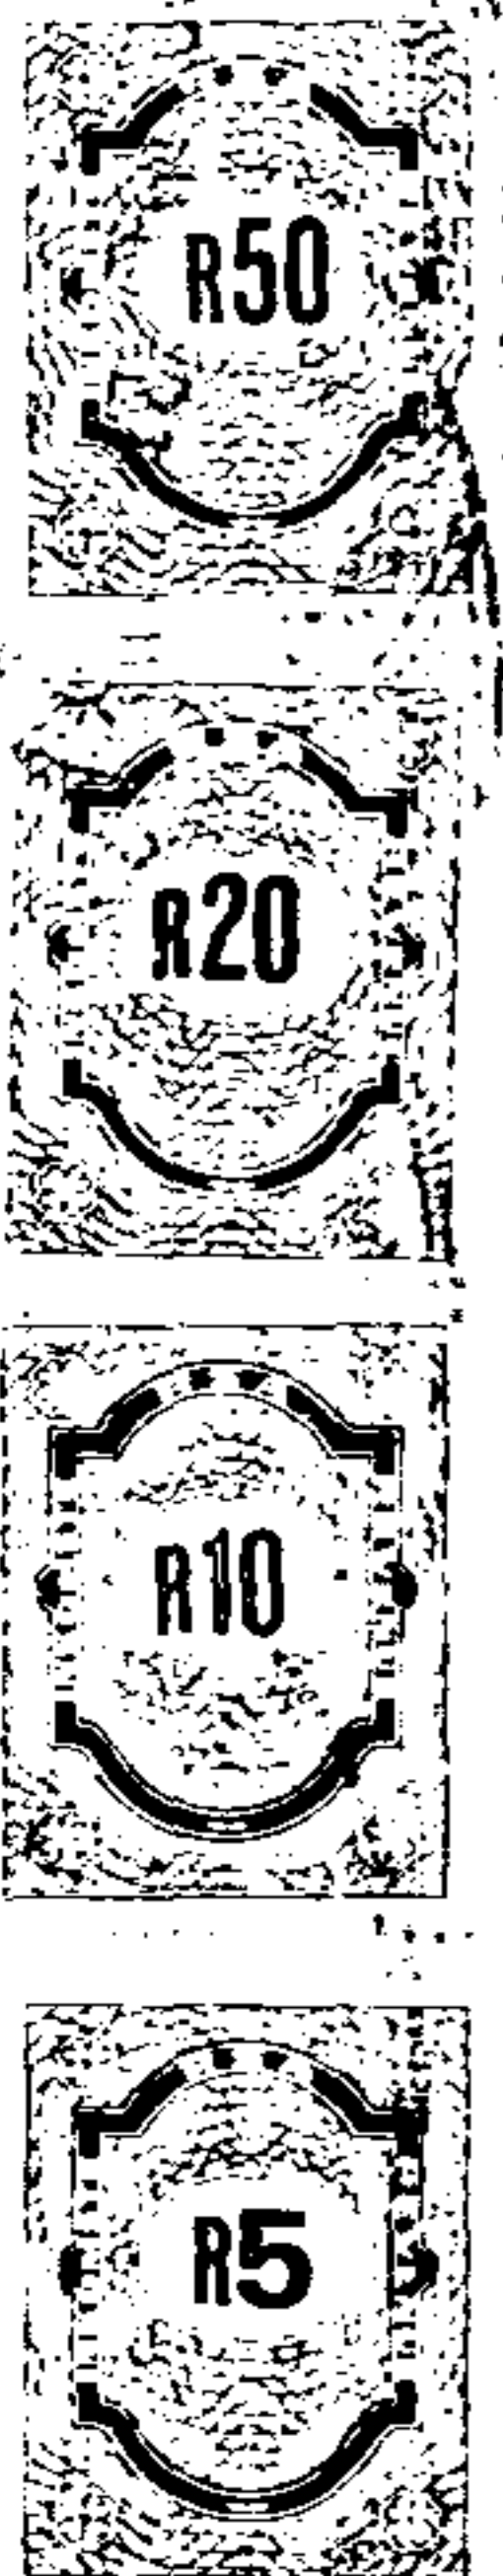

Skaal 1 : 2 500

Die figuur A B C D E F G H J K
stel voor 1,2561 hektaar grond, synde
n NASIONALE GEDENKWAARDIGHEIDSGBIED oor ERF 1 KURUMAN
geleë in die Munisipaliteit en Administratiewe Distrik Kuruman
Provinsie Kaap die Goeie Hoop
Opgemeet, vir proklamasie doeleindes, in September 1990 en Junie 1992
deur ons,

C.P. Nel
C.P. Nel
Pr.Landmeter.

C.D. Venter
C.D. Venter
Pr.Landmeter.

Hierdie kaart is geheg aan
No.
ged.
t.g.v.
Registrateur van Aktes

Oorspronklike kaart is
No. B 39/1917 geheg aan
Ku.F. 4-5
(Gebêre as Plan 281 LD)

Lêer NO. S/8086
M.S. No. 2060/92
Komp. HM-3DD/X31 (3212)
HM-3DD/X32 (3213)
Aftrek Plan 1398