PROPOSED ROUTE

SCALE 1 : 4 000 DRAWN BYMAUBANE MOETI

PROJECT No. GP-EBC-2205-129018DATE SEP 2020

EXTRACT OF 2627 BA-N-14

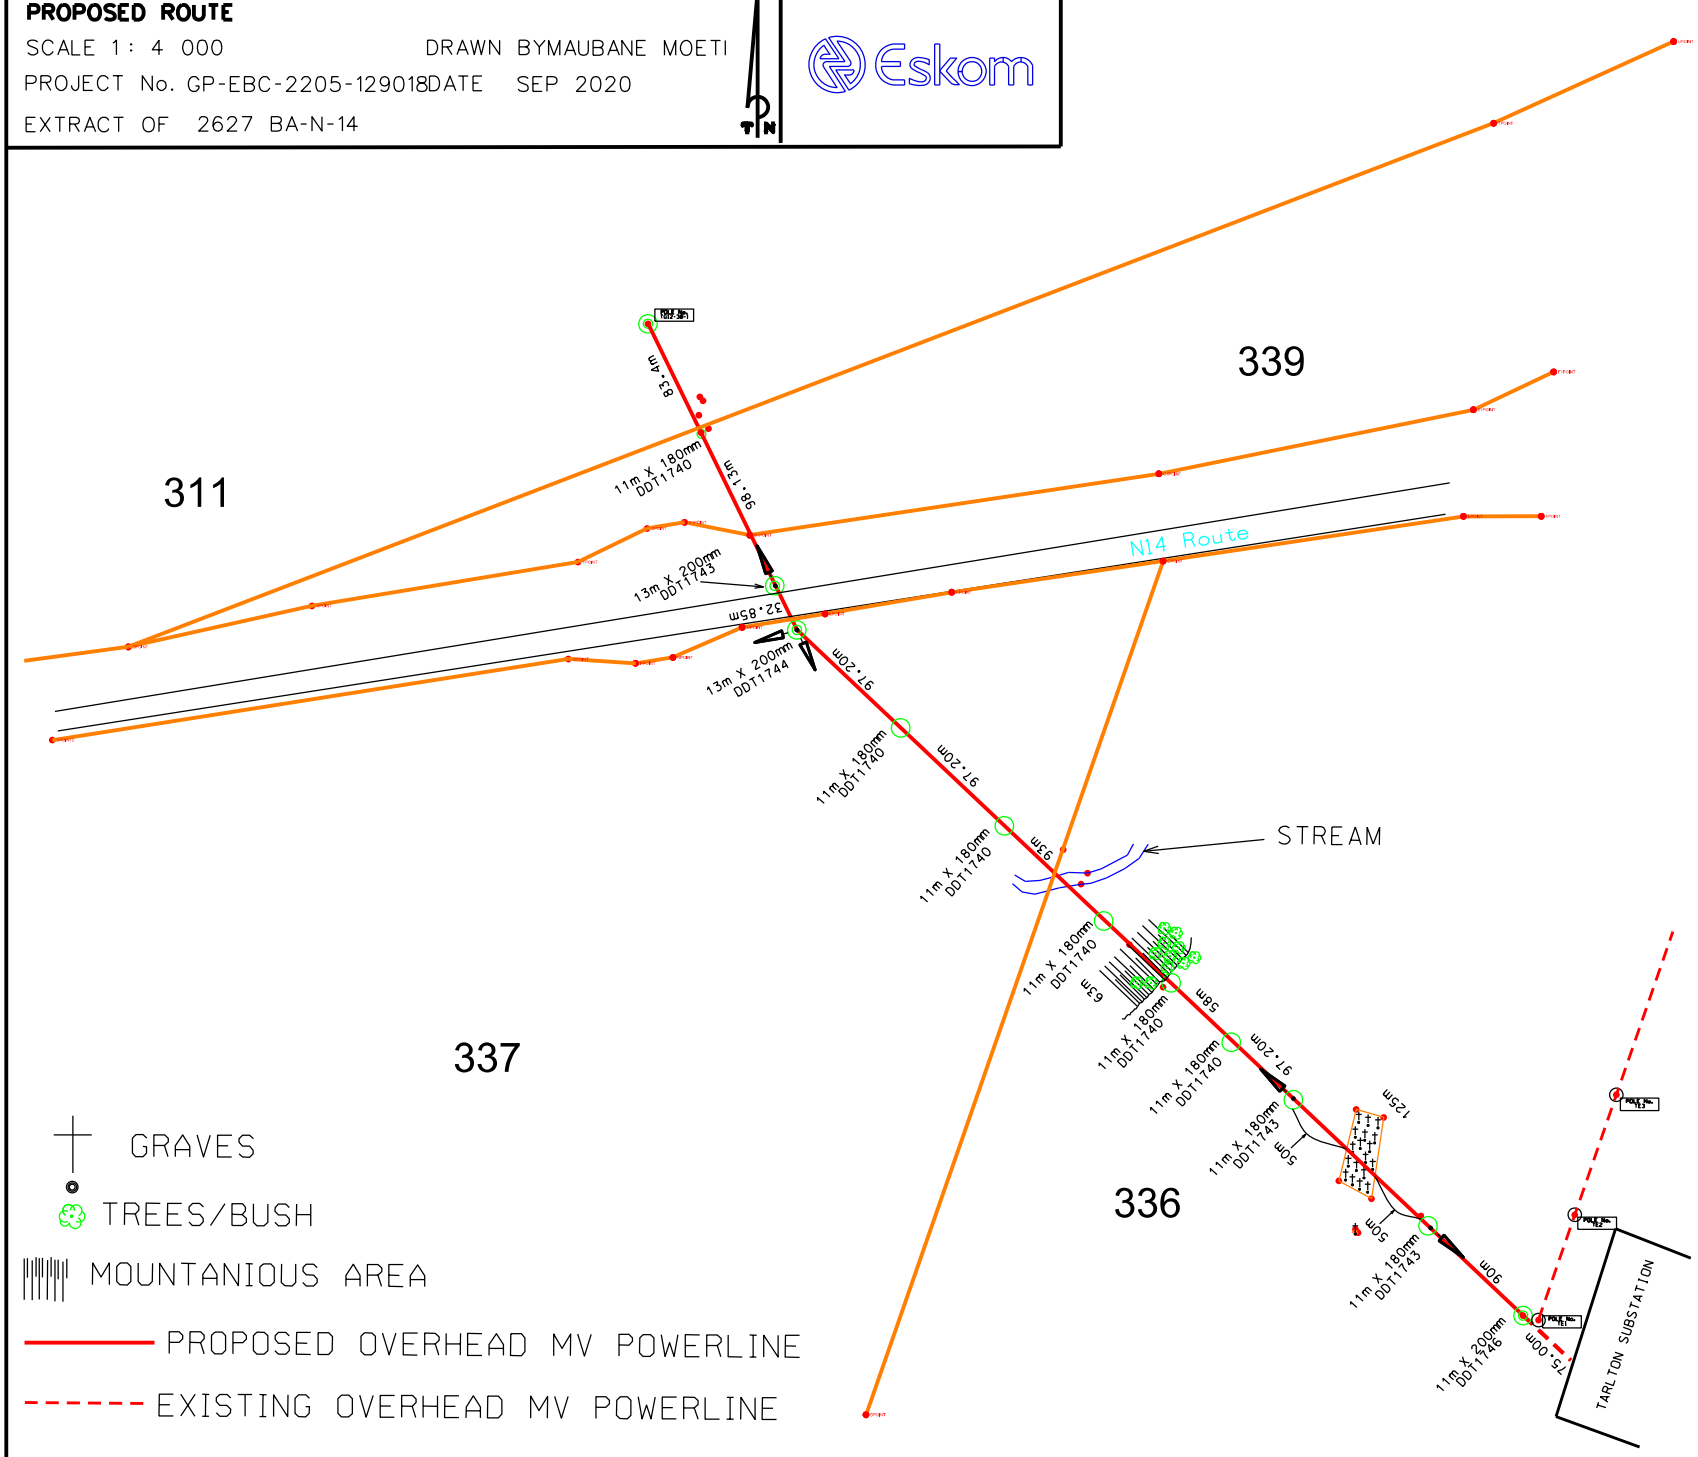

VLAKPLAATS 160-IQ

REV : 1