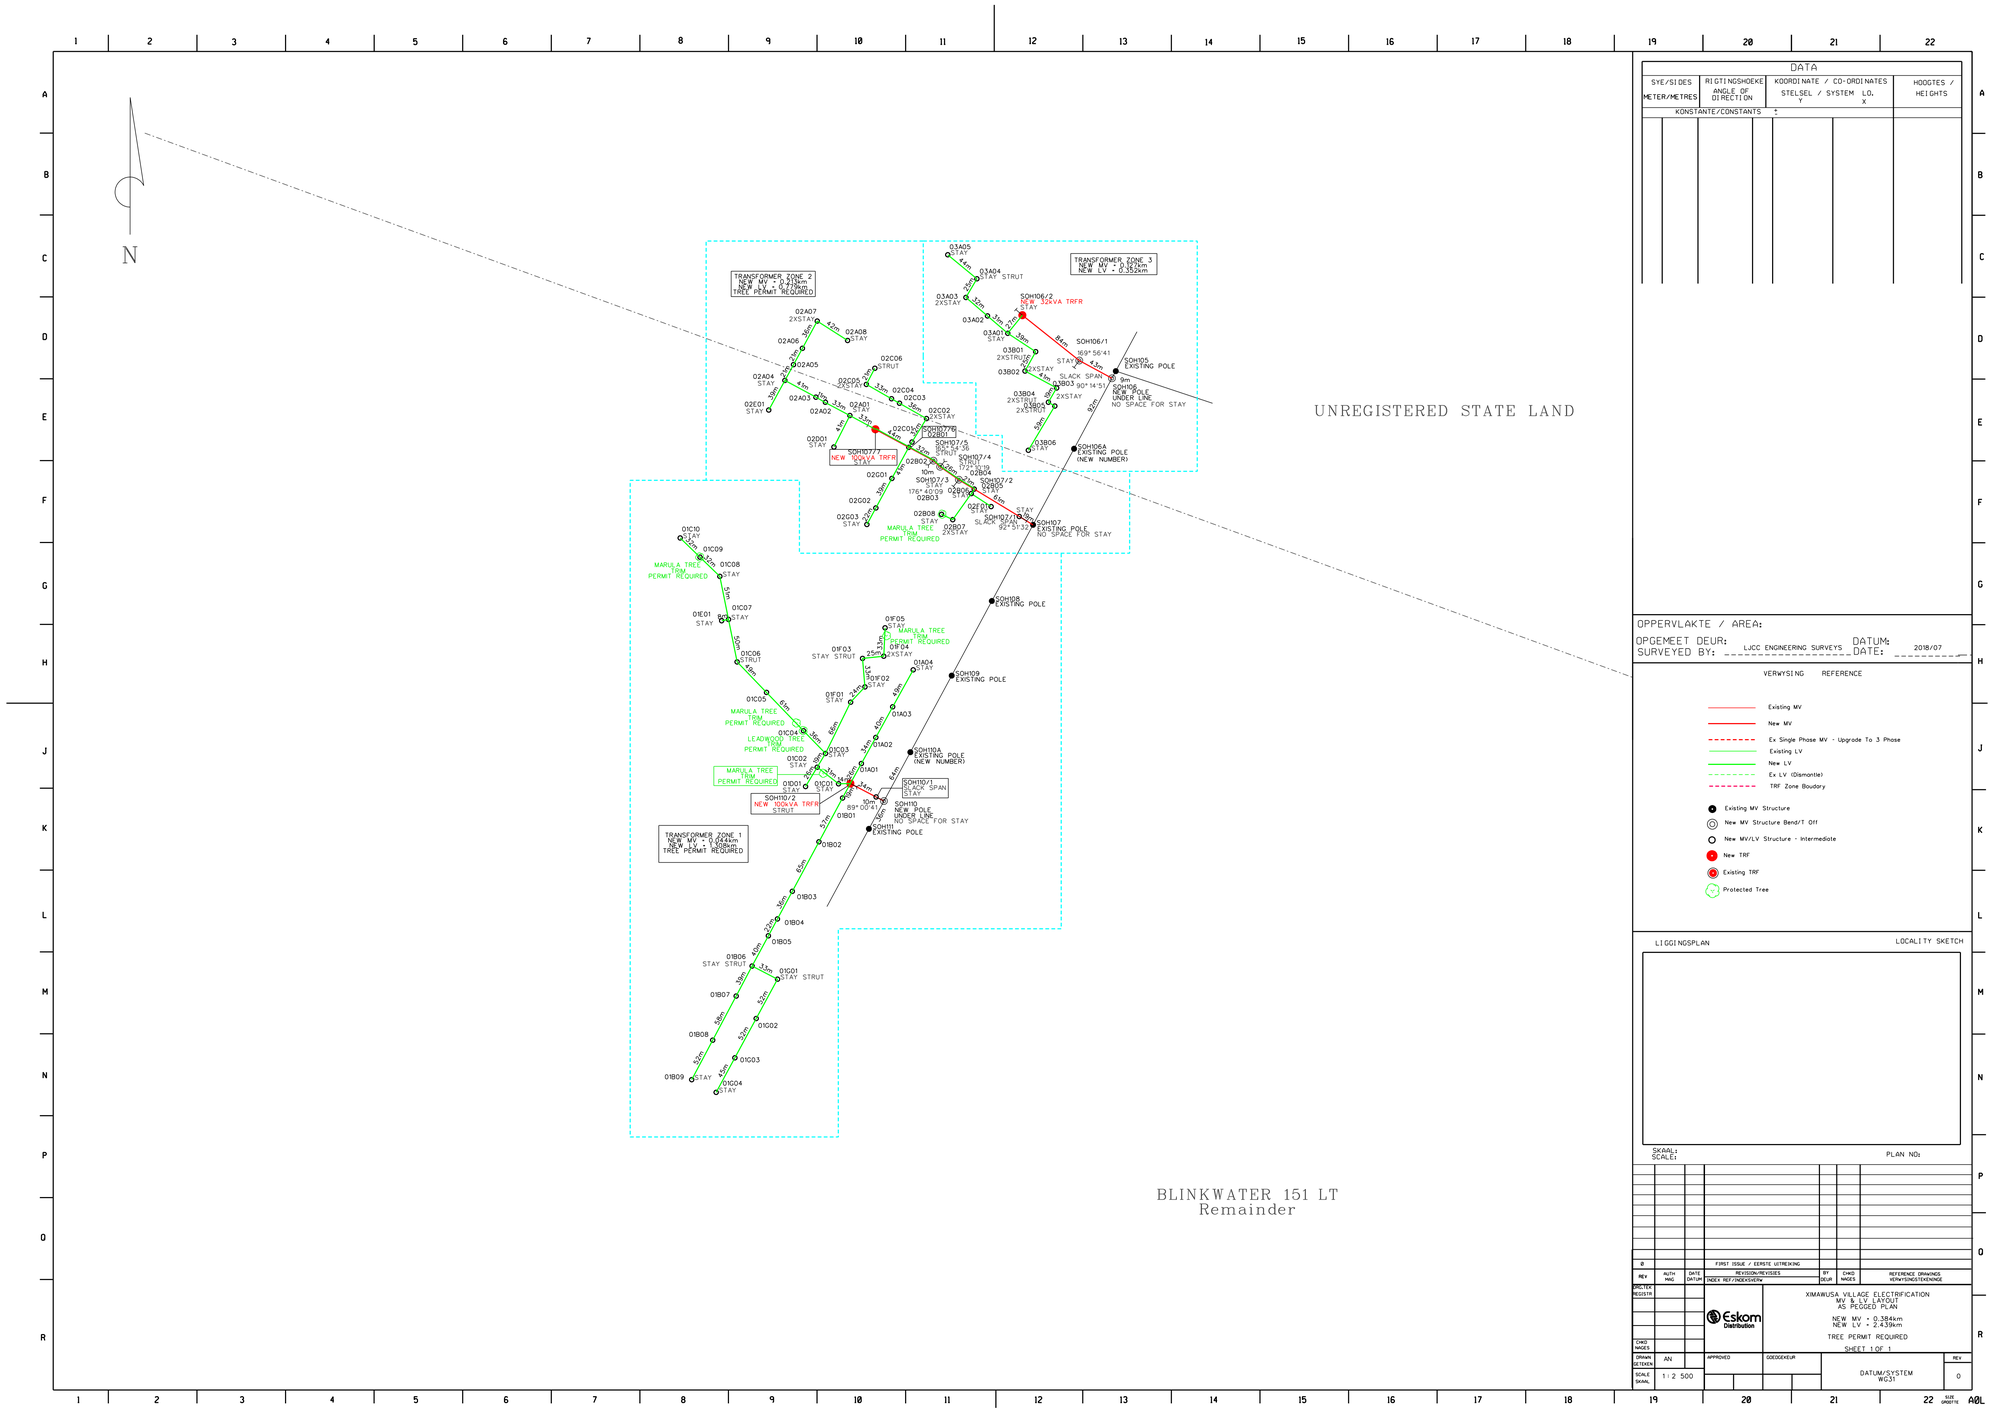

DATA

SYE/SIDES METER/METRES	RIGTINGSHOEKE ANGLE OF DIRECTION	KOORDINATE / CO-ORDINATES STELSEL / SYSTEM LO. X Y	HOOGTES / HEIGHTS
KONSTANTE/CONSTANTS			

OPPERVLAKTE / AREA:

OPGEMEET DEUR: SURVEYED BY: LJCC ENGINEERING SURVEYS DATUM: DATE: 2018/07

VERWYSING REFERENCE

- Existing MV
- New MV
- Ex Single Phase MV - Upgrade To 3 Phase
- Existing LV
- New LV
- Ex LV (Dismantle)
- TRF Zone Boudary
- Existing MV Structure
- New MV Structure Bend/T Off
- New MV/LV Structure - Intermediate
- New TRF
- Existing TRF
- Protected Tree

LIGGINGSPLAN LOCALITY SKETCH

SKAAL: SCALE: 1 : 2 500

PLAN NO:

REV	AUTH MAG	DATE DATUM	REVISION/REVISIES	BY DEUR	CHKD MAGES	REFERENCE DRAWINGS VERWYSINGSTEKENINGE
0			FIRST ISSUE / EERSTE UITREIKING			

DIRECTIVE REGISTR

CHKD MAGES

DRAWN GETEKEN: AN

SCALE SKAAL: 1 : 2 500

Eskom Distribution

XIMAWUSA VILLAGE ELECTRIFICATION
MV & LV LAYOUT
AS PEGGED PLAN

NEW MV - 0.384km
NEW LV - 2.439km

TREE PERMIT REQUIRED

SHEET 1 OF 1

APPROVED GOEDGEKEUR

DATUM/SYSTEM WGS1

REV 0

SIZE GROOTTE A0L