




004938

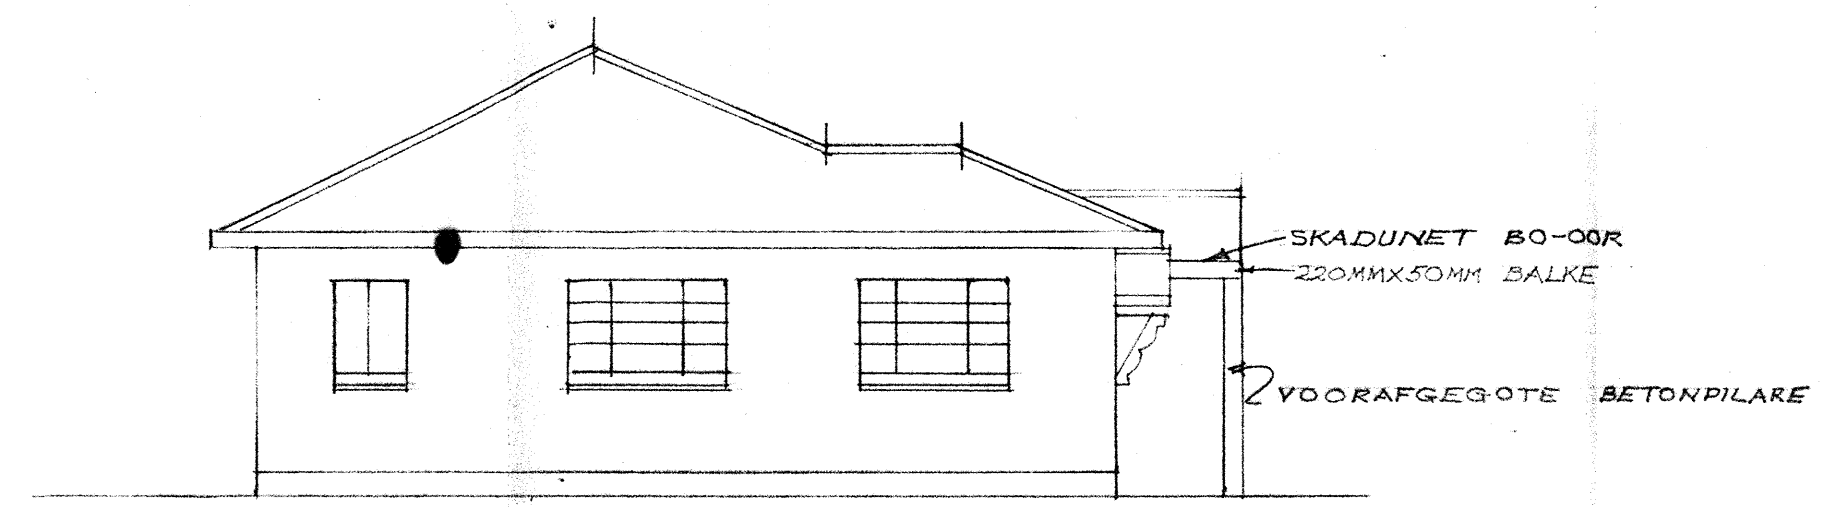


NOORD AANSIG

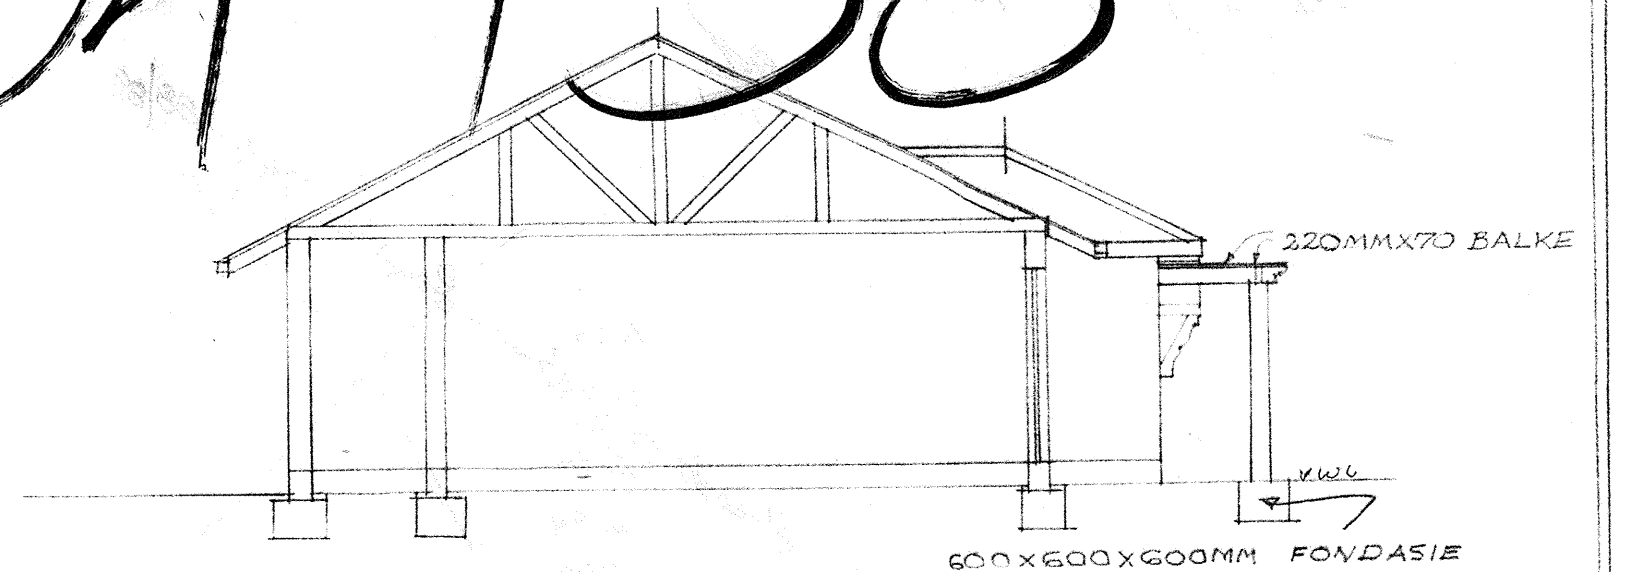

DEURSNIT A-A

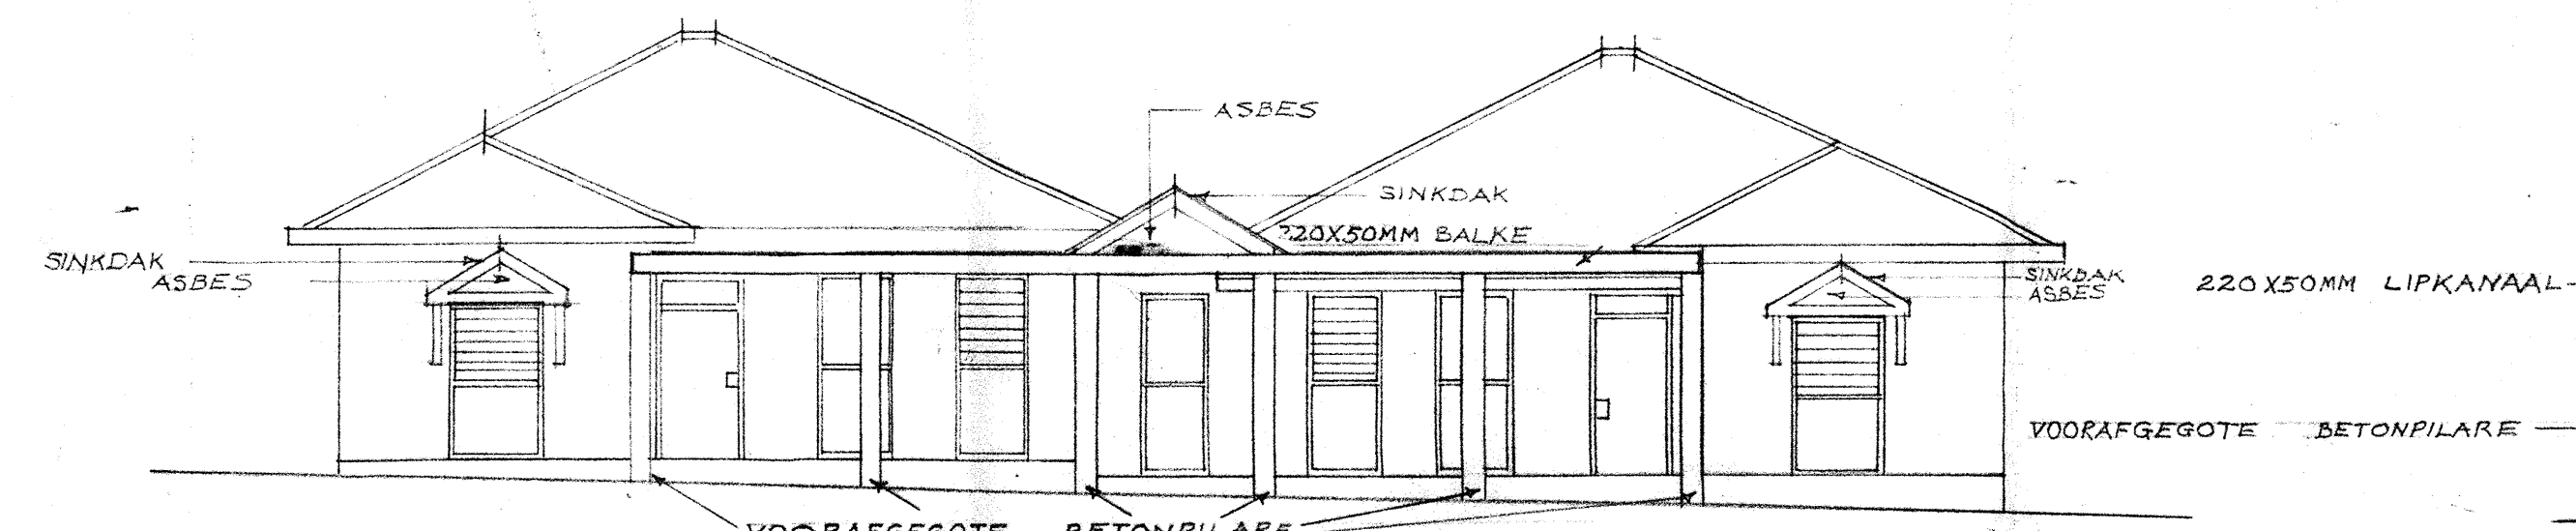


WESTELIKE AANSIG

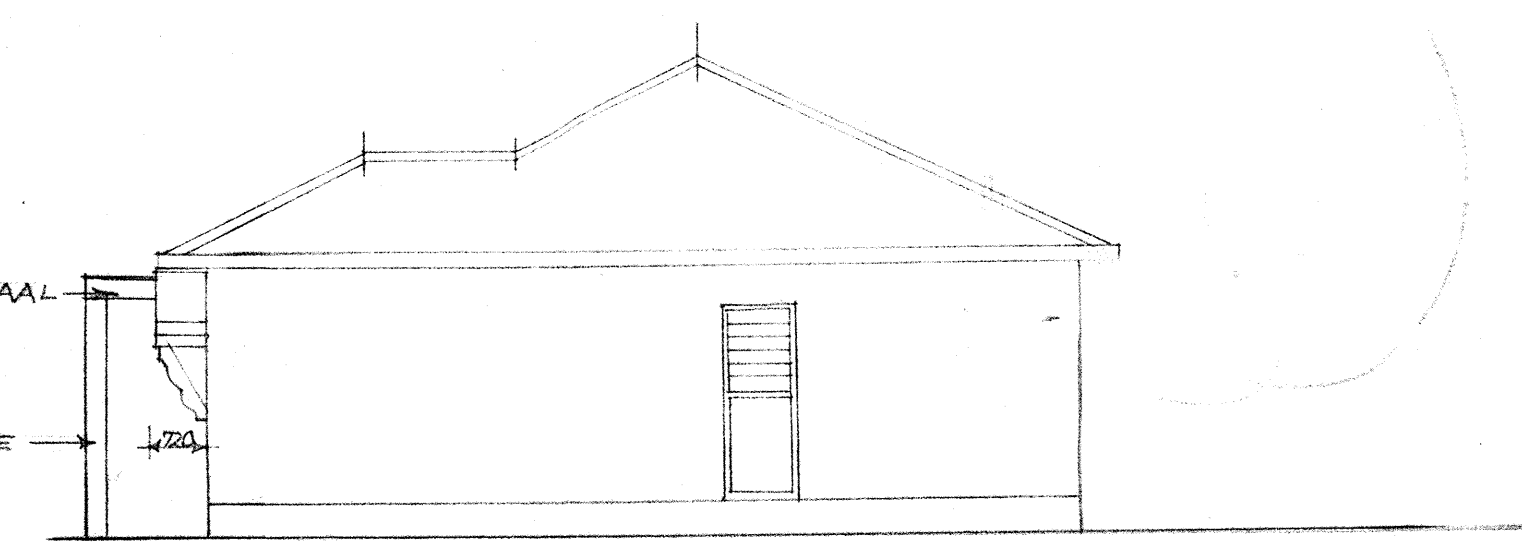

SUIDELIKE AANSIG

22,80

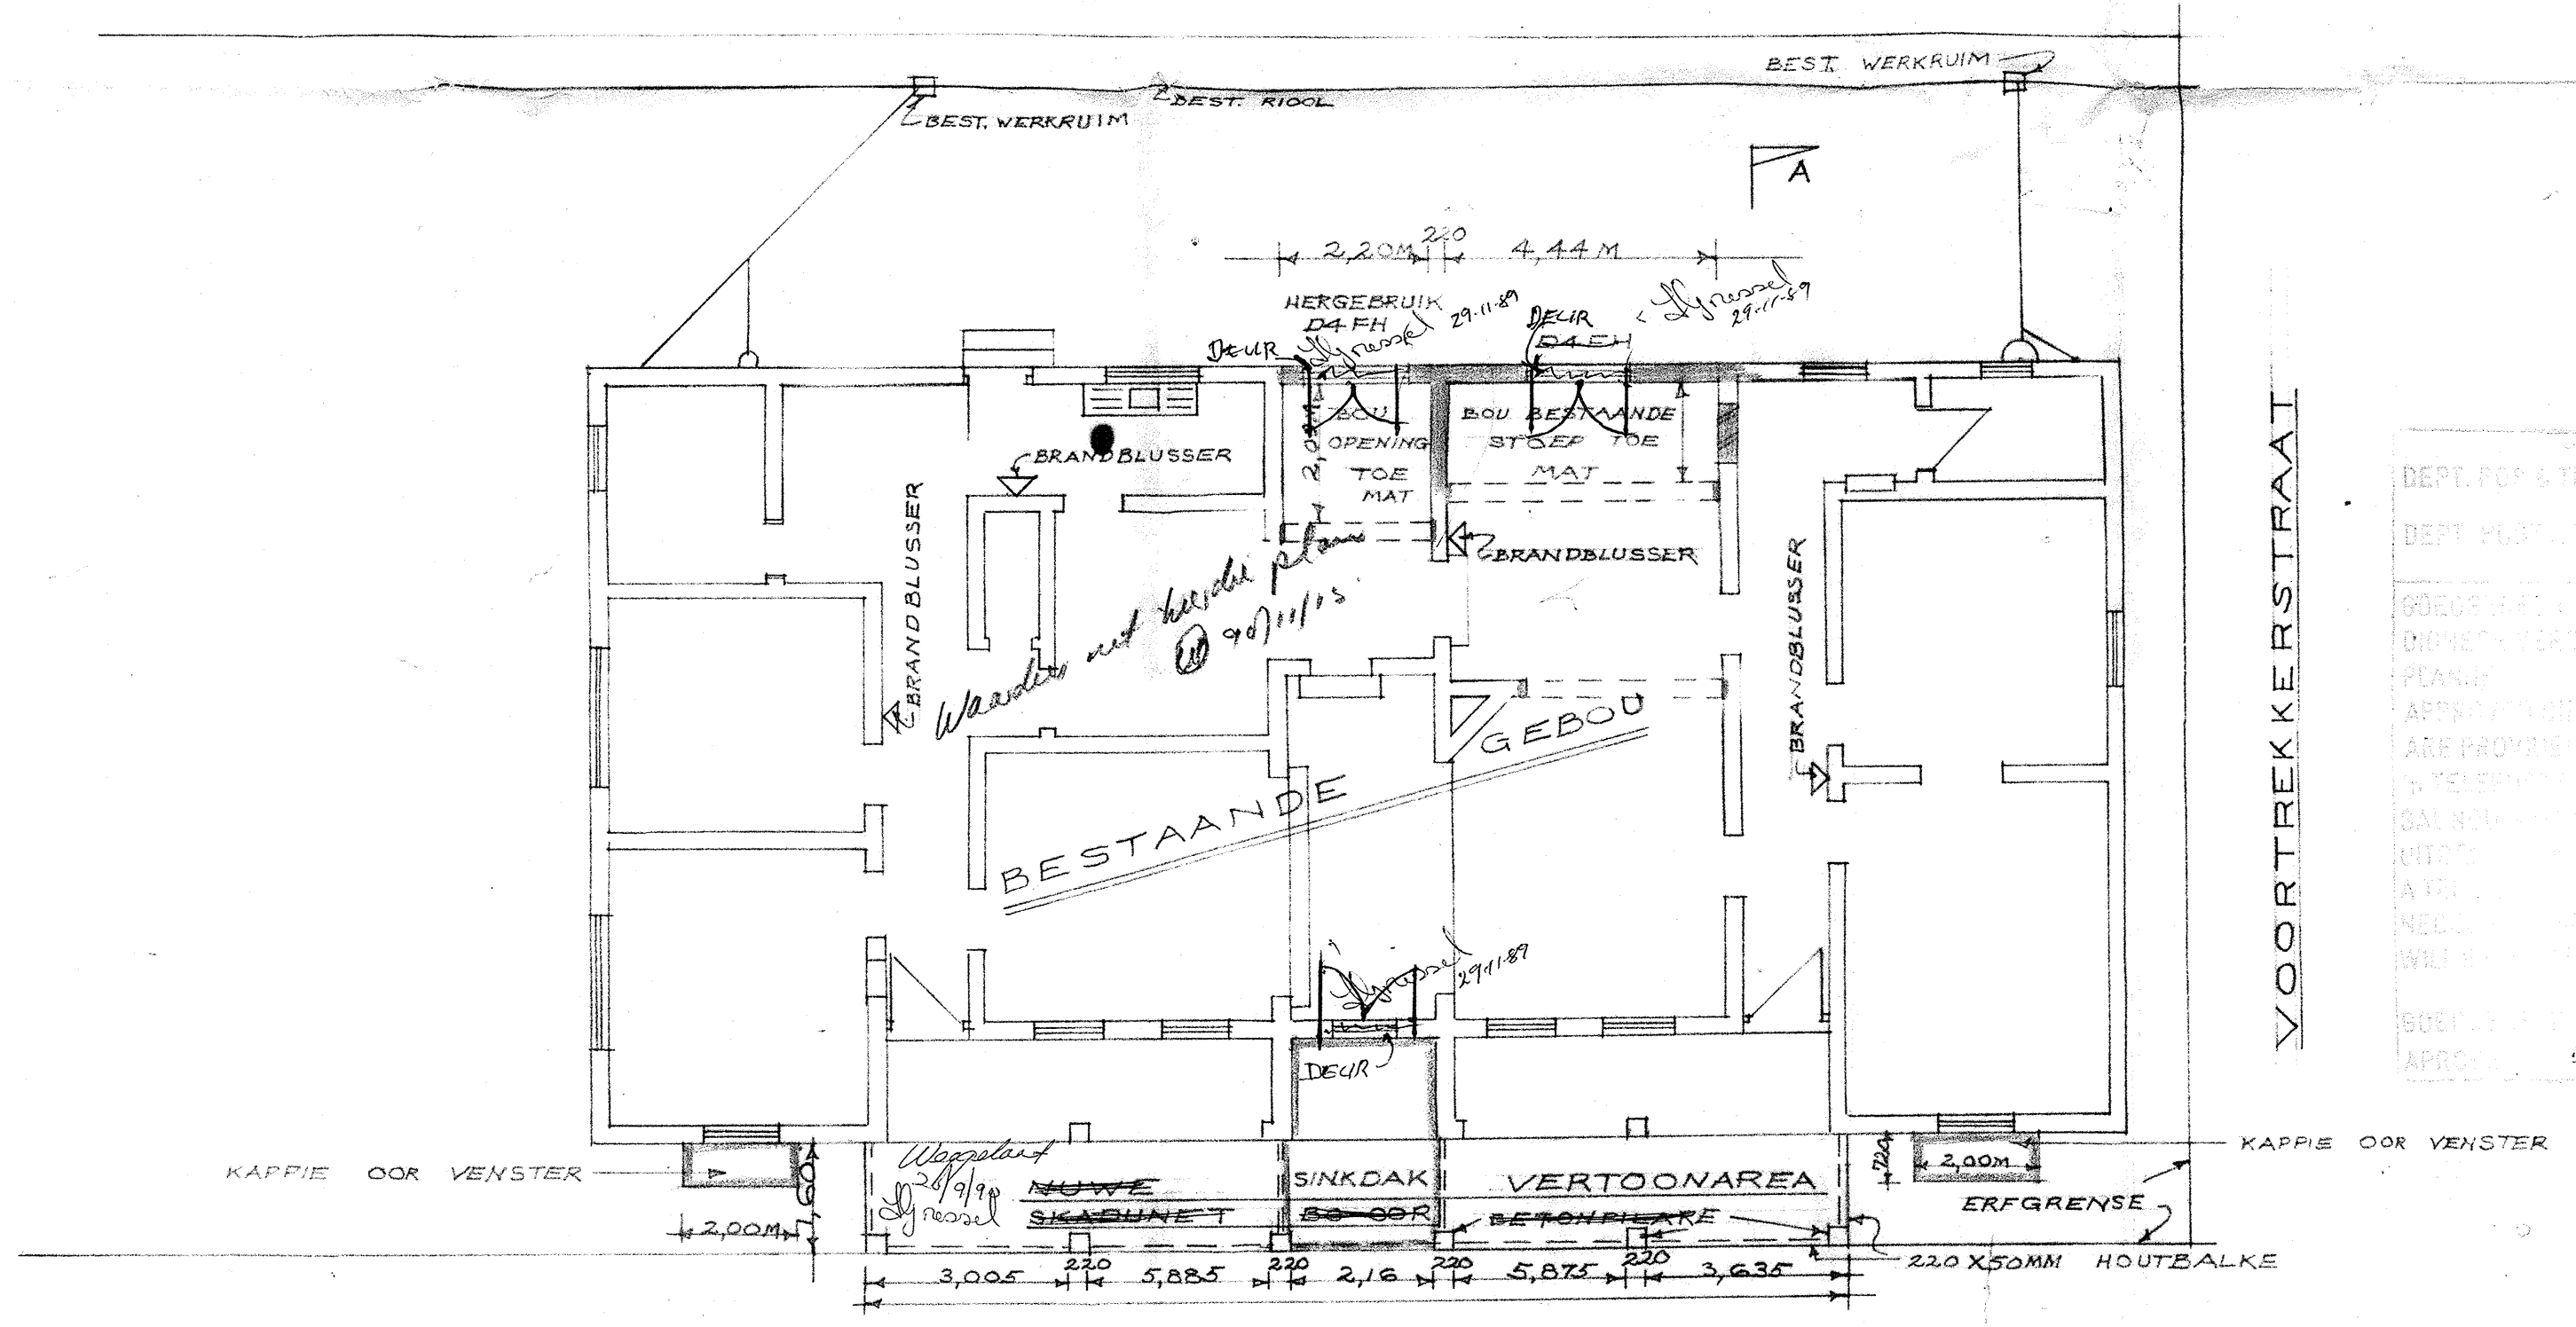


EERSTELAAN 26A

PLAN SKAAL 1:100

[GEWYSIGDE PLAN]

VOORTREKKERSTRAAT

OPPERVLAKTE VAN AANBOU 128 M²
BERAAMDE KOSTE R

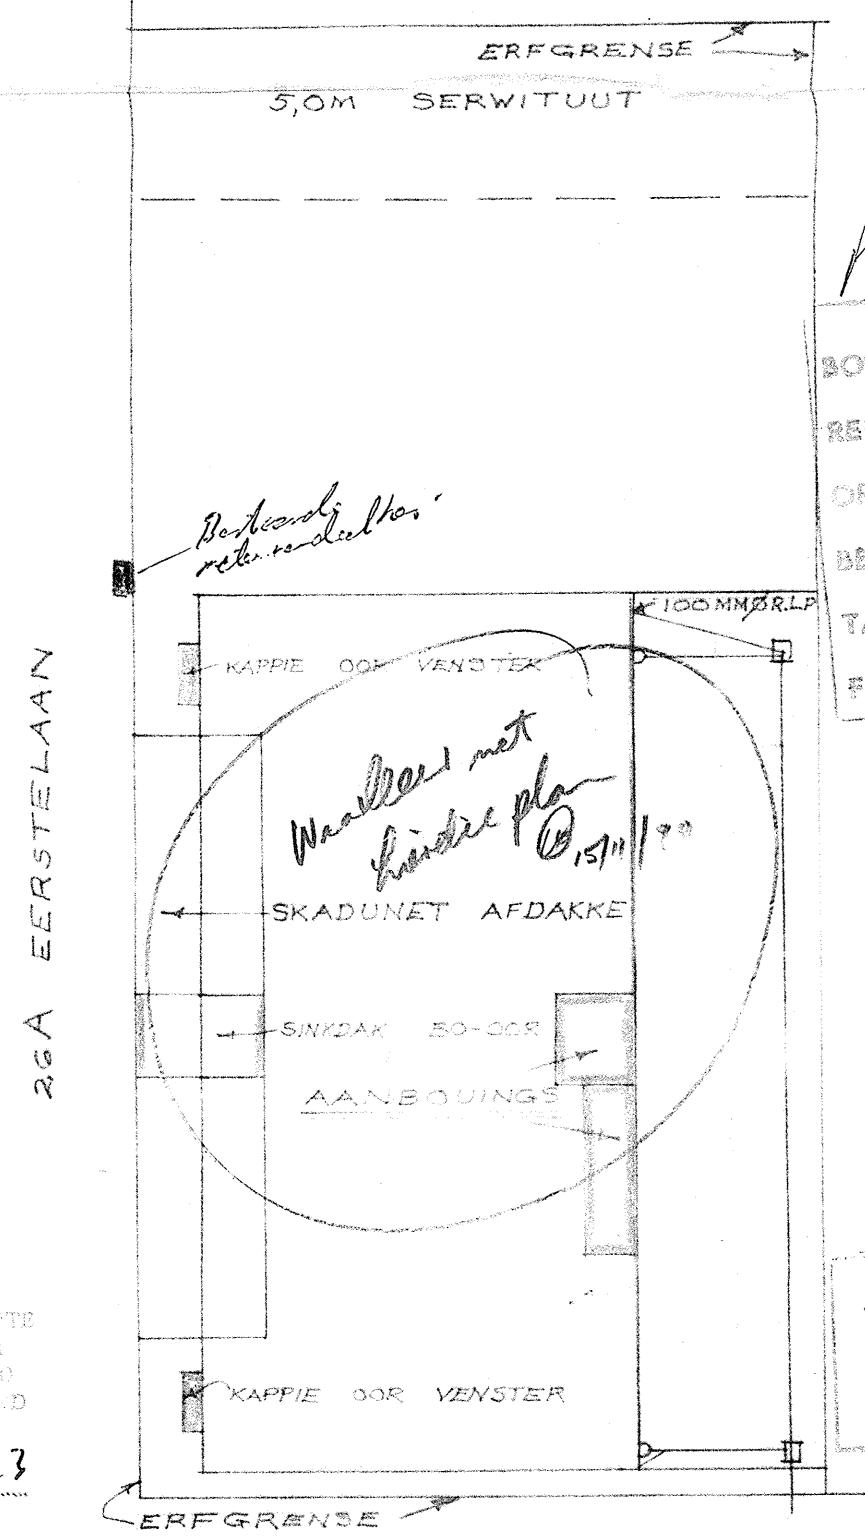

TERREINPLAN SKAAL 1:200

Postbus 4108 Bloemfontein
BOUFOOT R. 47.00
REKENING No. 3-25315
OPPERVLAKTE
BERAAMDE KOSTE R.
TAAL: Afrikaans
FOON No. 228535

Handwritten notes: 'Maak plan met kindre pla @ 15/11/30', 'AANVAANBAAR', 'ACCEPTABLE', 'MEDICAL OFFICERS OF HEALTH', 'BLOEMFONTEIN'.

VOORGESTELDE AANBOUINGS OP ONDERVERDELING 10 VAN GEDEELTE 8 VAN
ERF 486 EERSTELAAN 26A VIR MEV. F.M. GRIESSEL

GODKEUNING
BOUPLAN GOEWERKER
ON 15/11/30
CO. 100/100
DR. 10/10/30
DR. 10/10/30