


- NOTAS**
- Maak goed in alle aubange alle verbodings.
 - Vervang alle plankvloere met 75mm diktes van op waterhede onderlaag.
 - Teil met geglansde teile tot 1.2m hoog alle mure van: labotatorium, damptrekkombuis, tee kombuis o reusistat.
 - Vervang brandplaat van damptrekket u teil mure tot 1.2m hoog.
 - Plaat in wa blanke teile.
 - Versien o installeer waterreana waterhede.
 - Versien o "flashing" behoud o dekke teen hoofgebou o reus: sand o by teile.
 - Lopane wane o hane wane by alle wangevane.
 - Vervang elektriese geiser met 250 liter geiser o sentrale geiser.
 - Kombuislike koplitter o kookplaat.
 - Hierdie plan moet saamgelees word met alle ander spesifikasies van die diensdats en hul verduer o bykomende instruksies.

Sondagshoofgebou. Maritlandstr. 154.

BOUFORM NO. 40,00
 REKINGS NO. 105-214
 OFFEL: *Gewysigde Plan*
 BEWAARDE NO. 118
 TAAL: _____
 FOON NO. 22603

GOEDKEURING
 Souphie Goedkeur
 Onderwerp van
 Goedkeuringsvoorskrif
 Datum: 1985/1/27
 J. A. J. DE OBER
 Bomebeheer Baunp

T. S. S.
 85.08.16

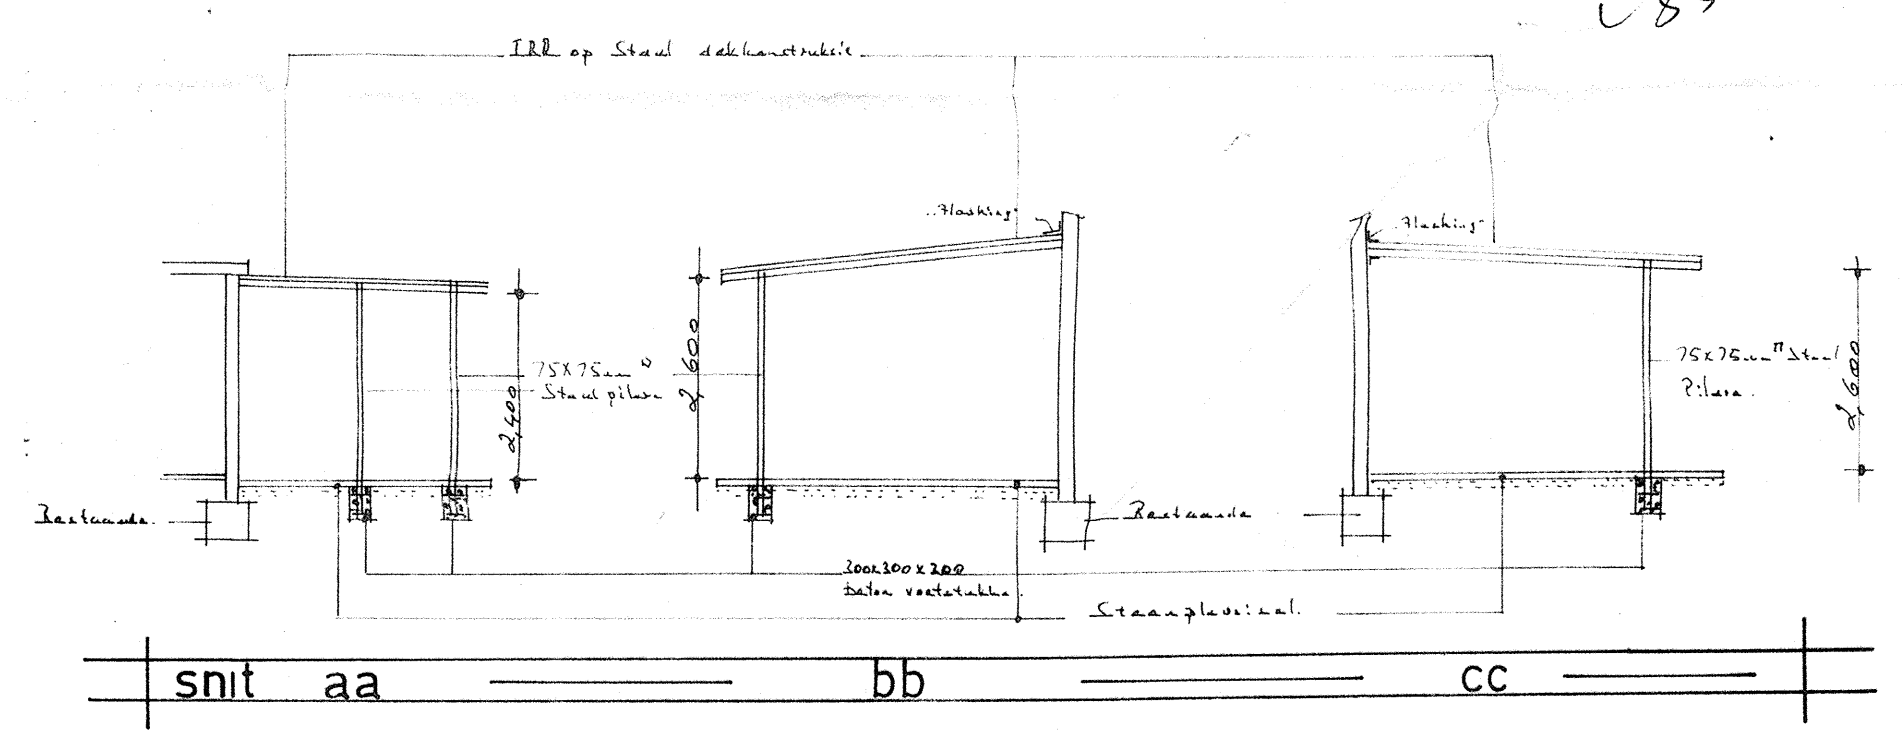

**VERDERE
 GEWYSIGDE PLAN:-** KOMBUS-KANTOOR-VERANDER.
INTERNE VERANDERING OP ERF REST 486 VIR DIE SUIWEL-RAAD - BLOEMFONTEIN.
 SKAAL: 1:100
 TKNR.: *J. S. S.*

AANVAARDING
 15-08-1985
J. S. S.