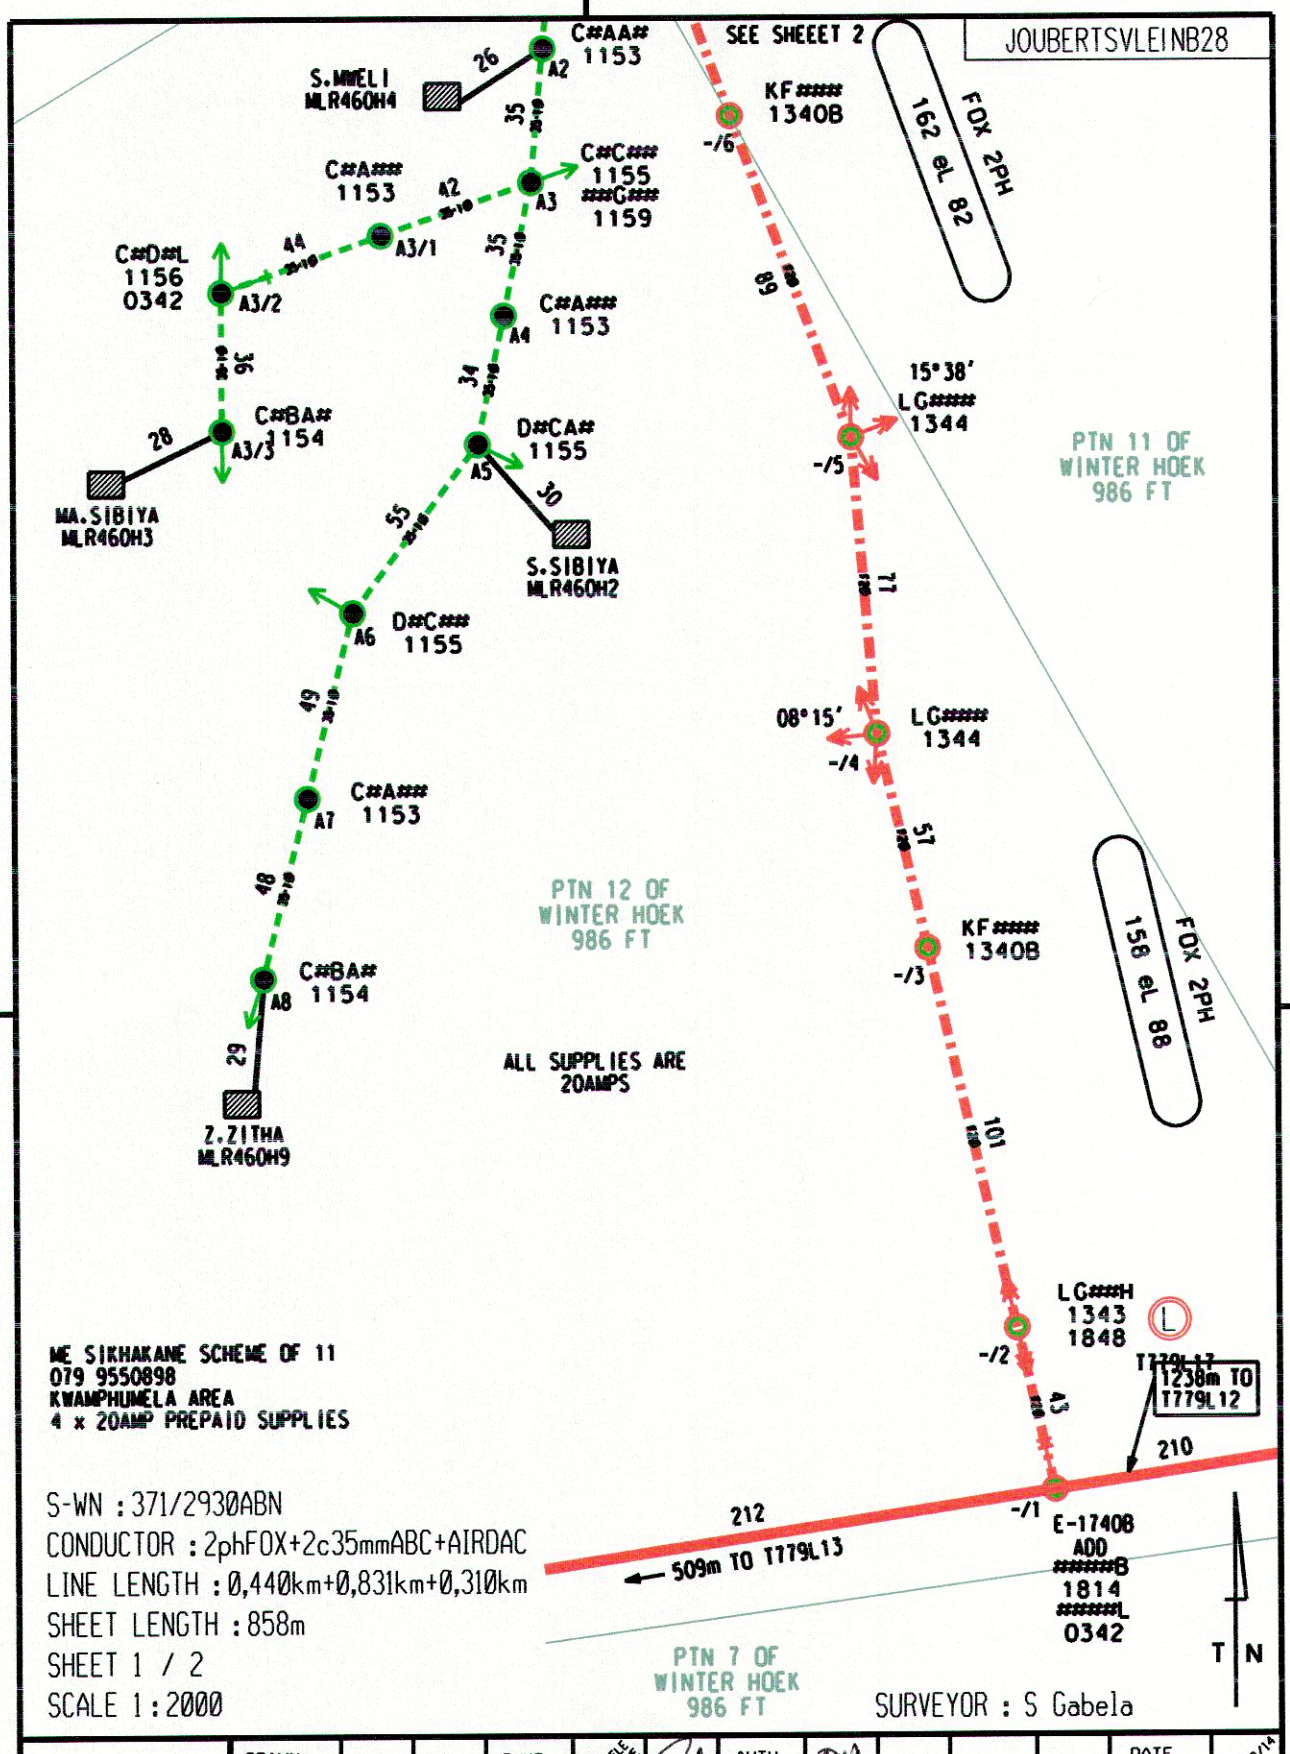


| DRAWN GETEKEN | DAS | | CHKD NAGES | SIMANGELE HLONGWANE | | AUTH MAS | | | REV | | DATE DATUM | 29/09/14 |
|---|---|---|---|---|---|---|---|---|---|---|---|---|

Eskom Distribution

Debbie Stapelberg Draughtwise cc

MOOI RIVER RURAL 22kV
SUPPLY TO : ME SIKHAKHANE
SCHEME - MLR460H1-11

D SG/1081
K2 : N112893181B
GPS : N112893181B

DRG.TEK REGISTR