





 REFURBISHMENT, REMODEL AND RESTORATION OF ORIBI COMMUNITY HALL ON PTN 1 ERF 3356





PROJECT: WARD 24 ORIBI COMMUNITY HALL


PROJECT TITLE: REFURBISHMENT, REMODEL AND RESTORATION OF ORIBI COMMUNITY HALL ON PTN 1 ERF 3356






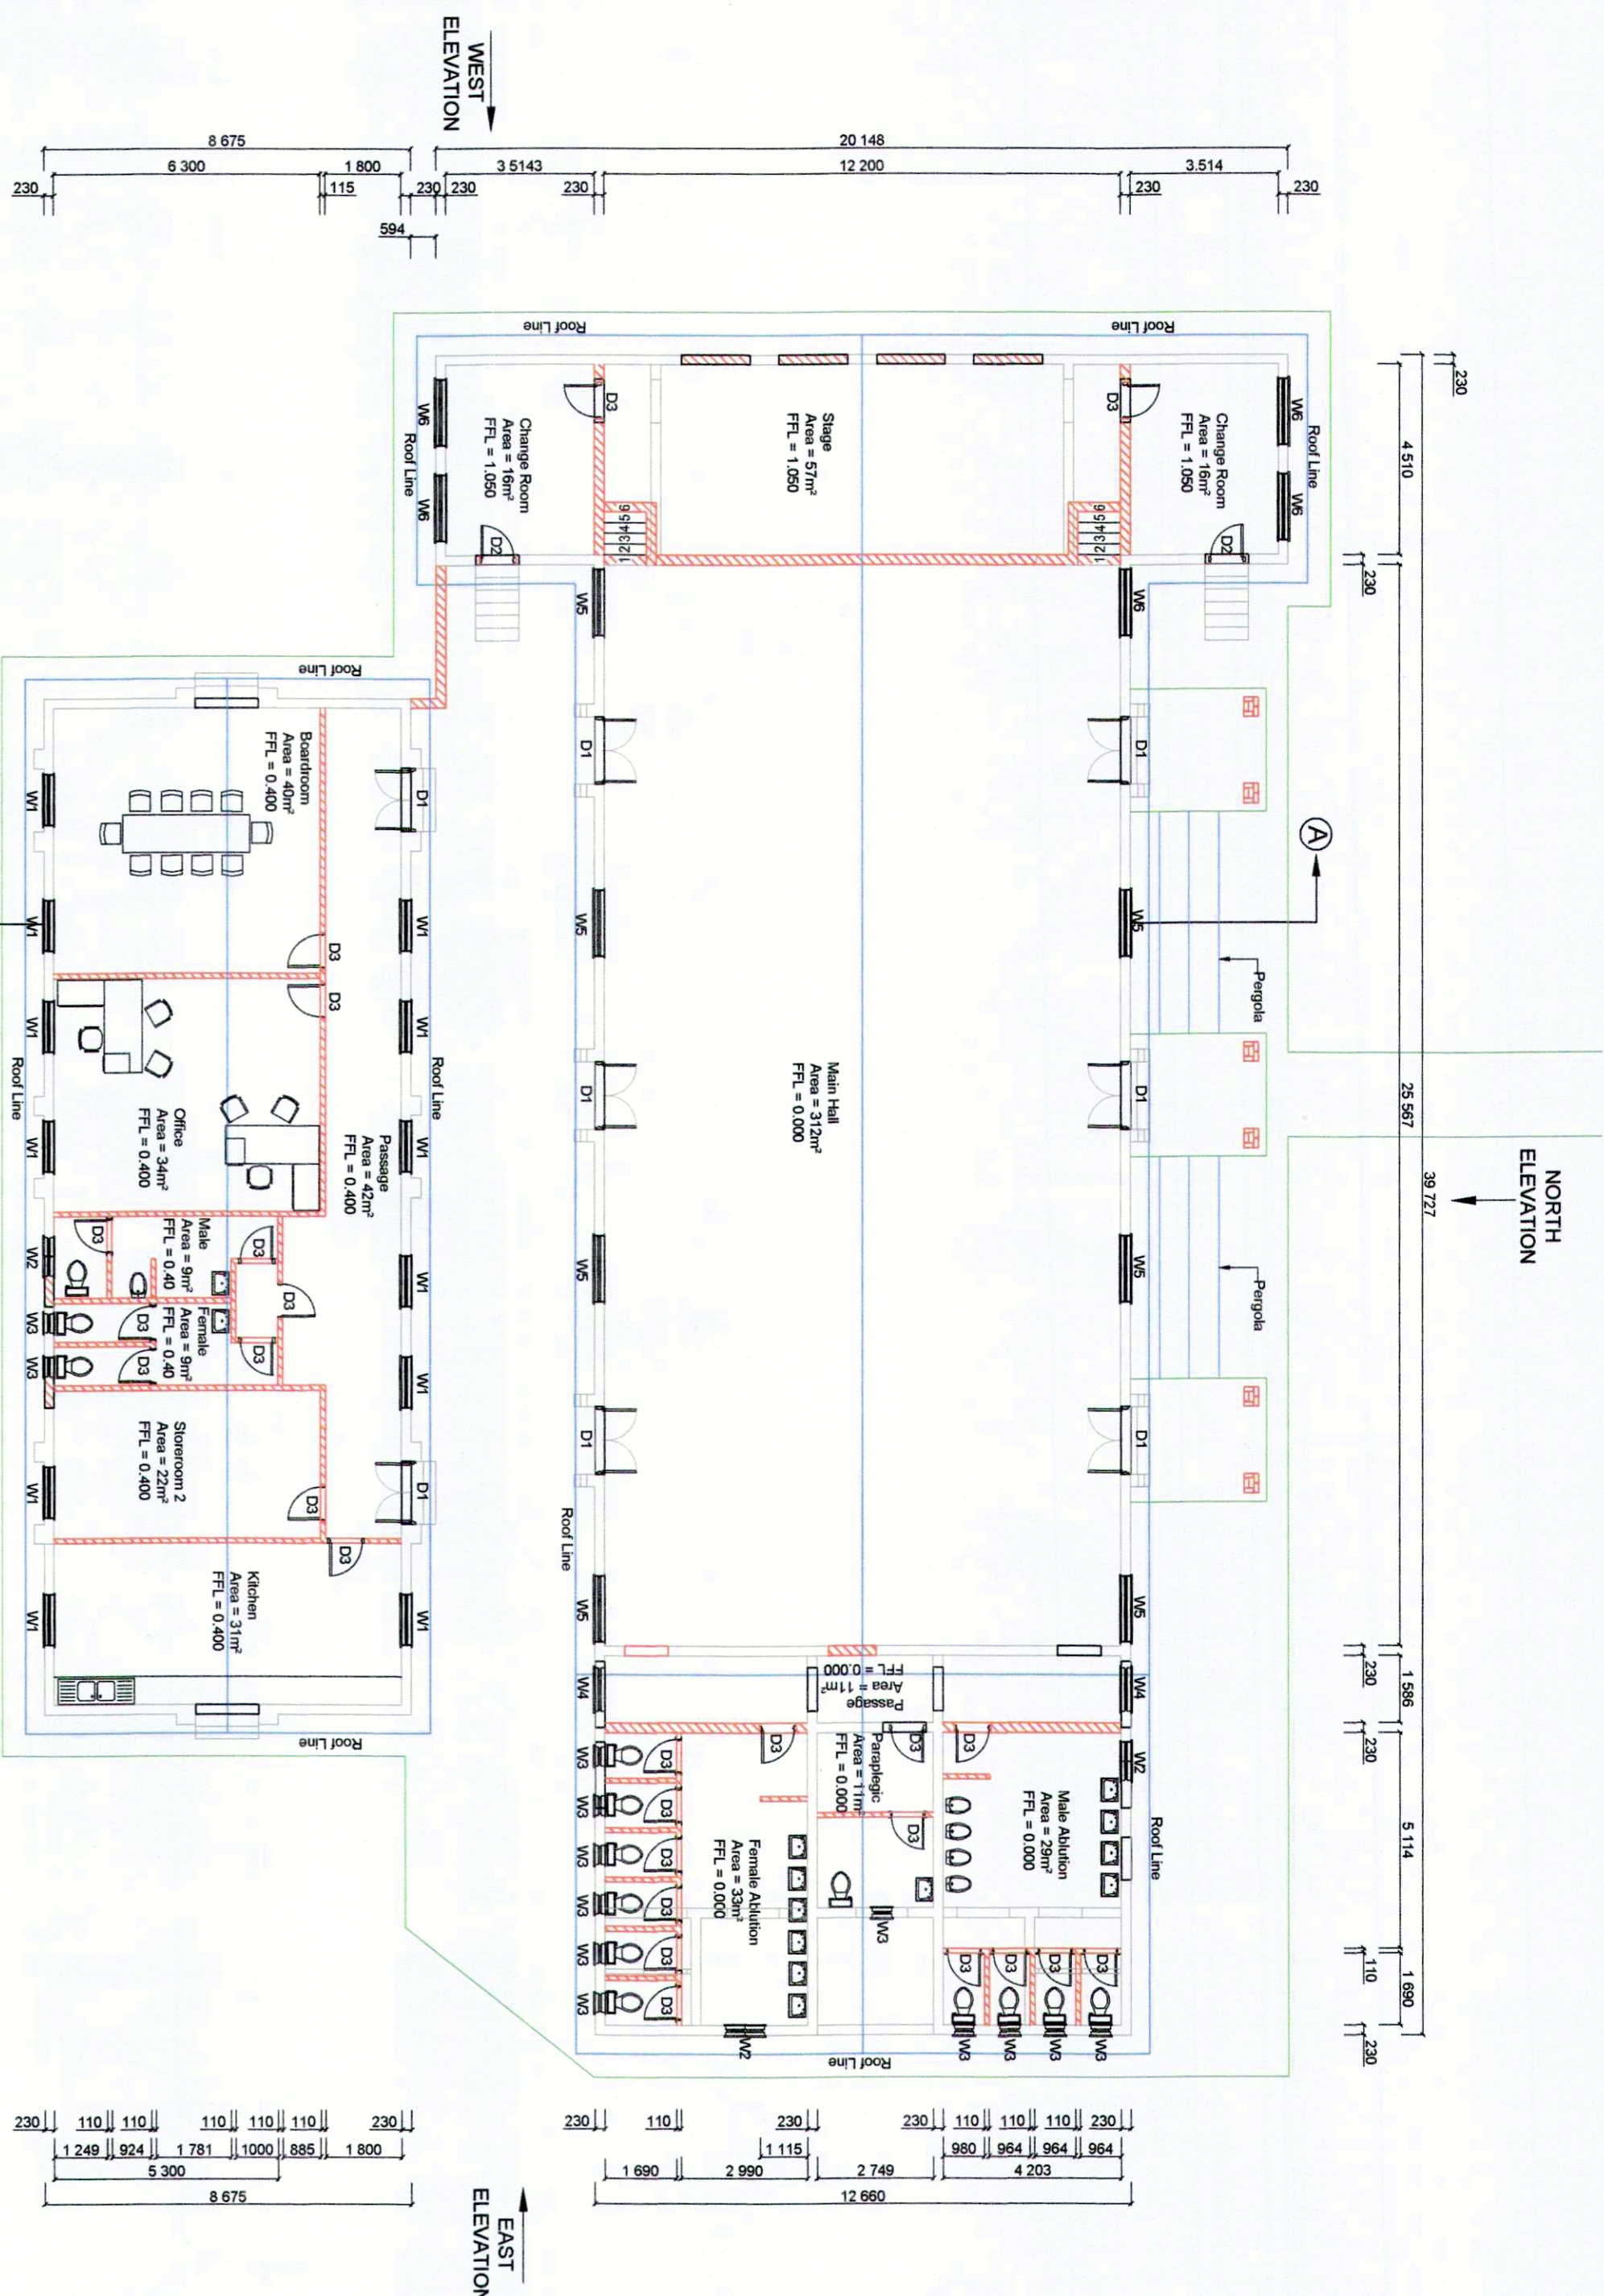





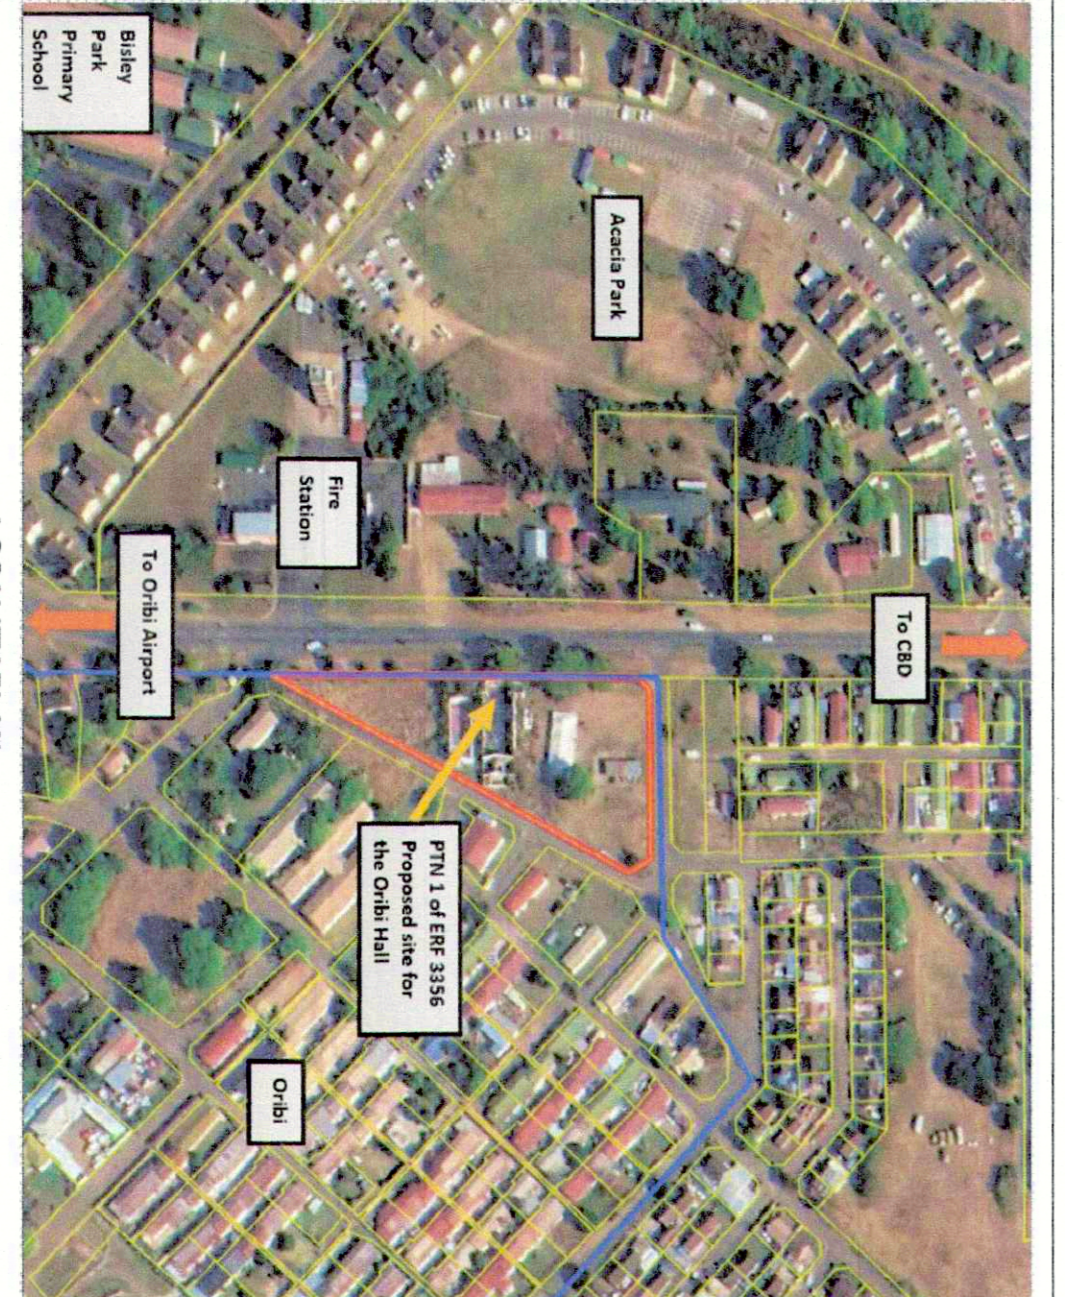

LOCALITY PLAN
























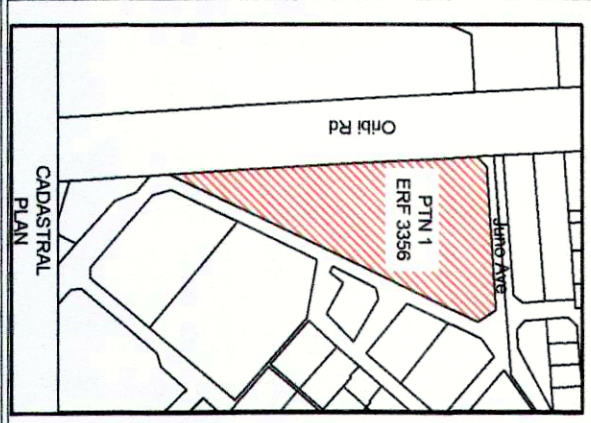

SITE LAYOUT PLAN

SCALE 1:250

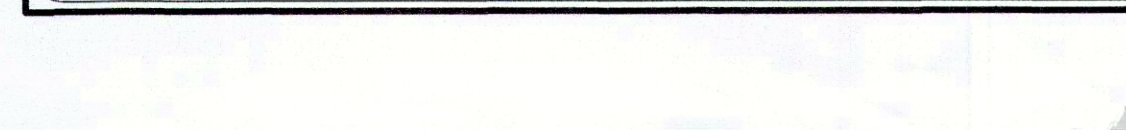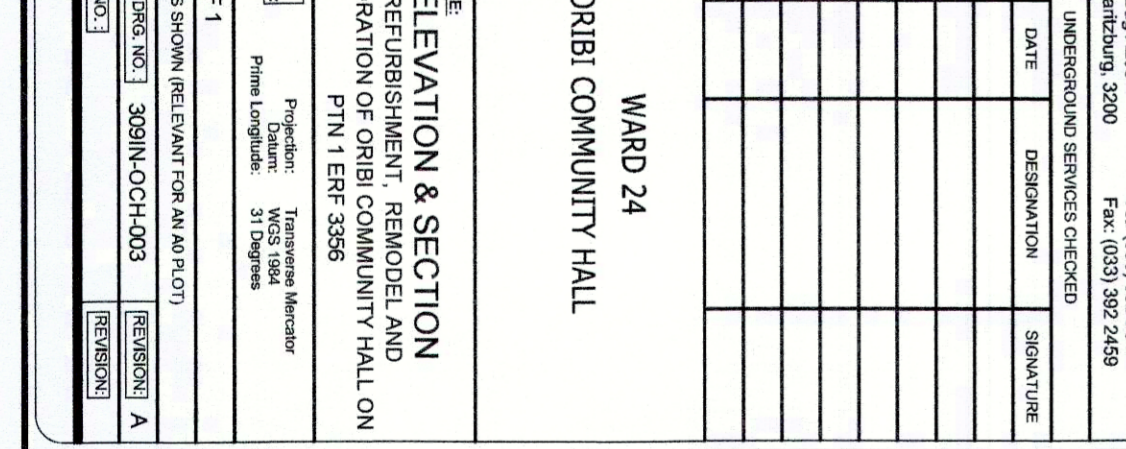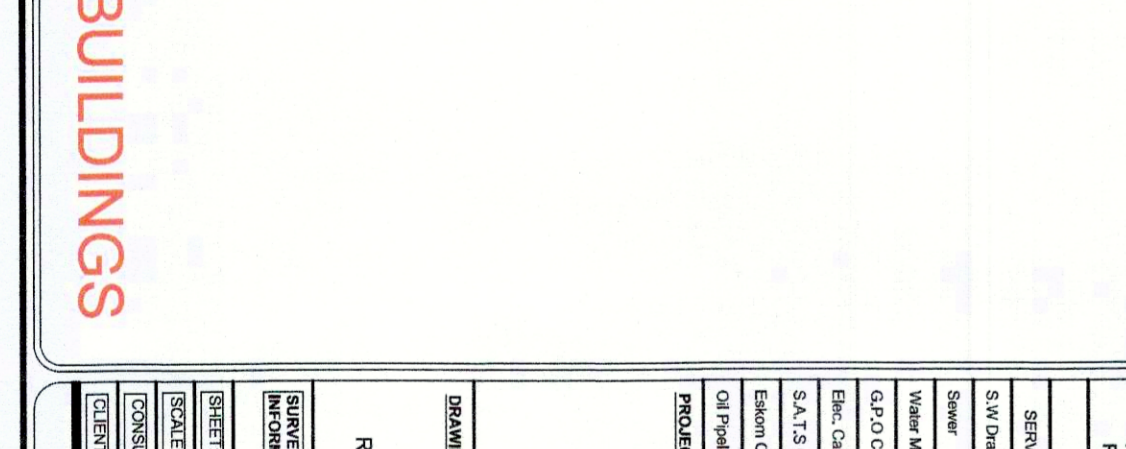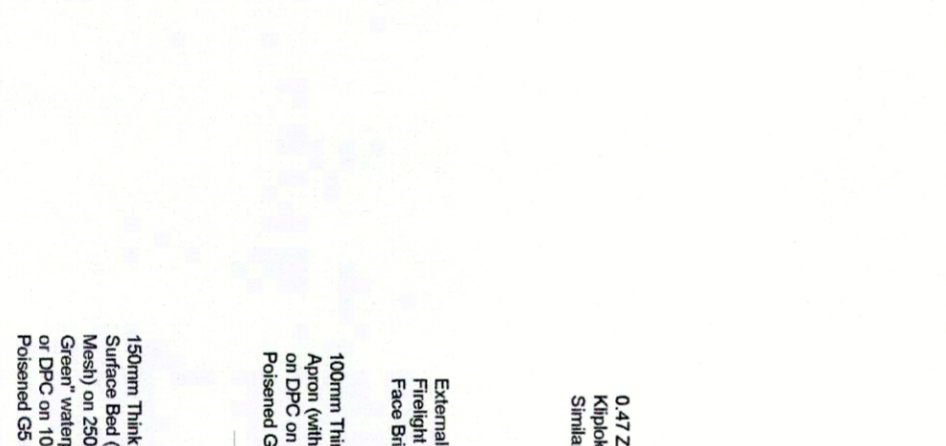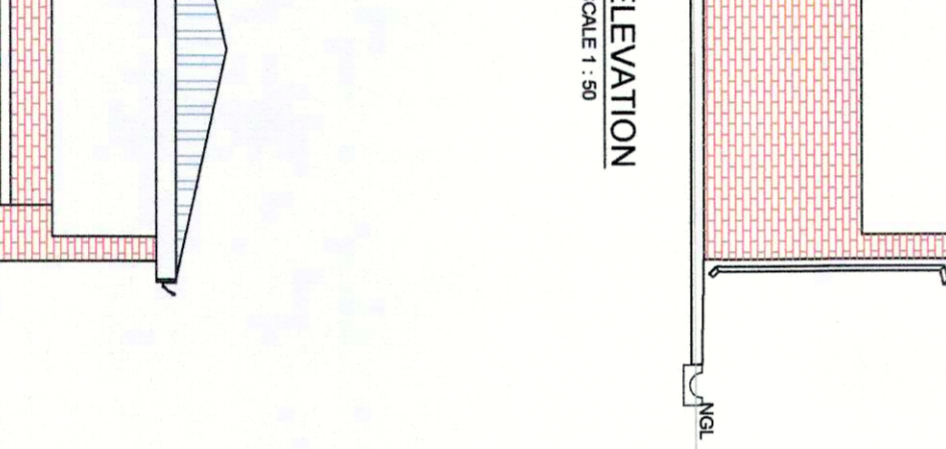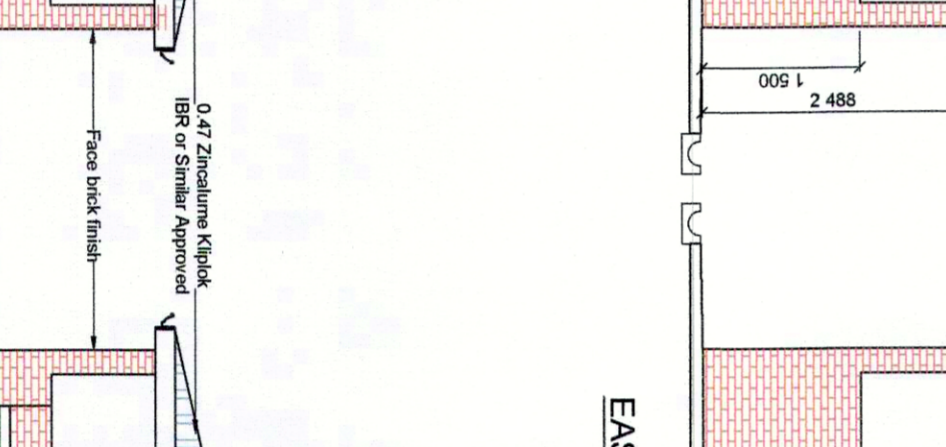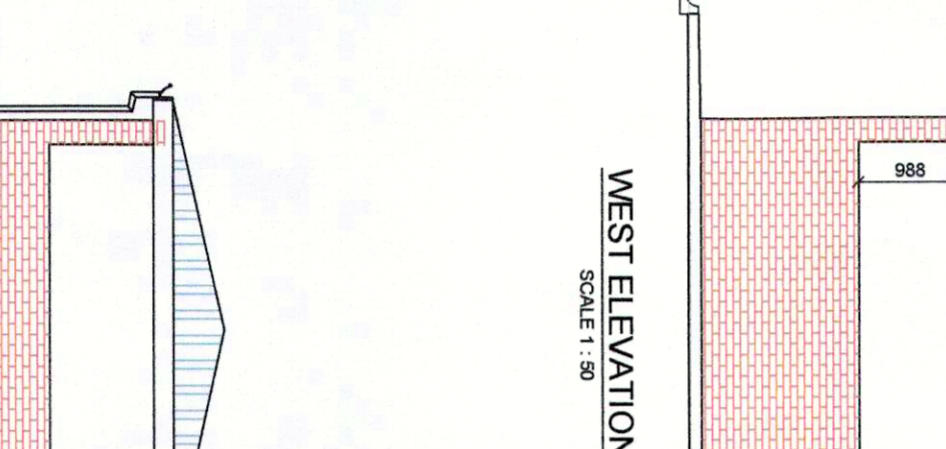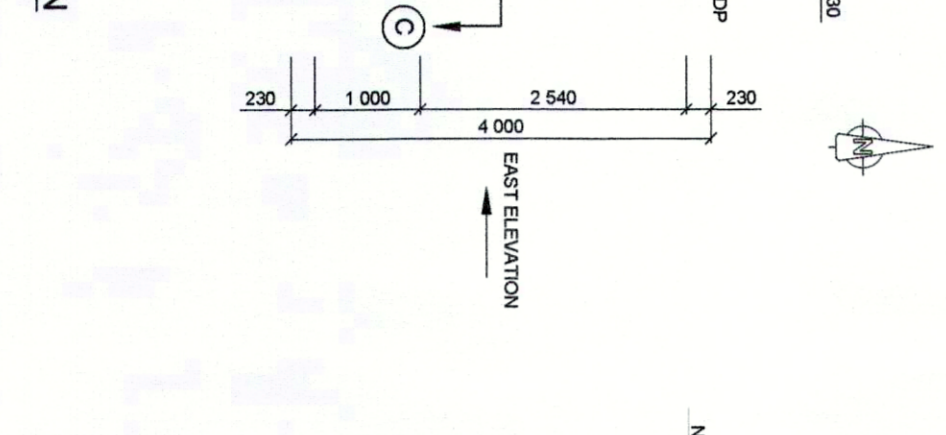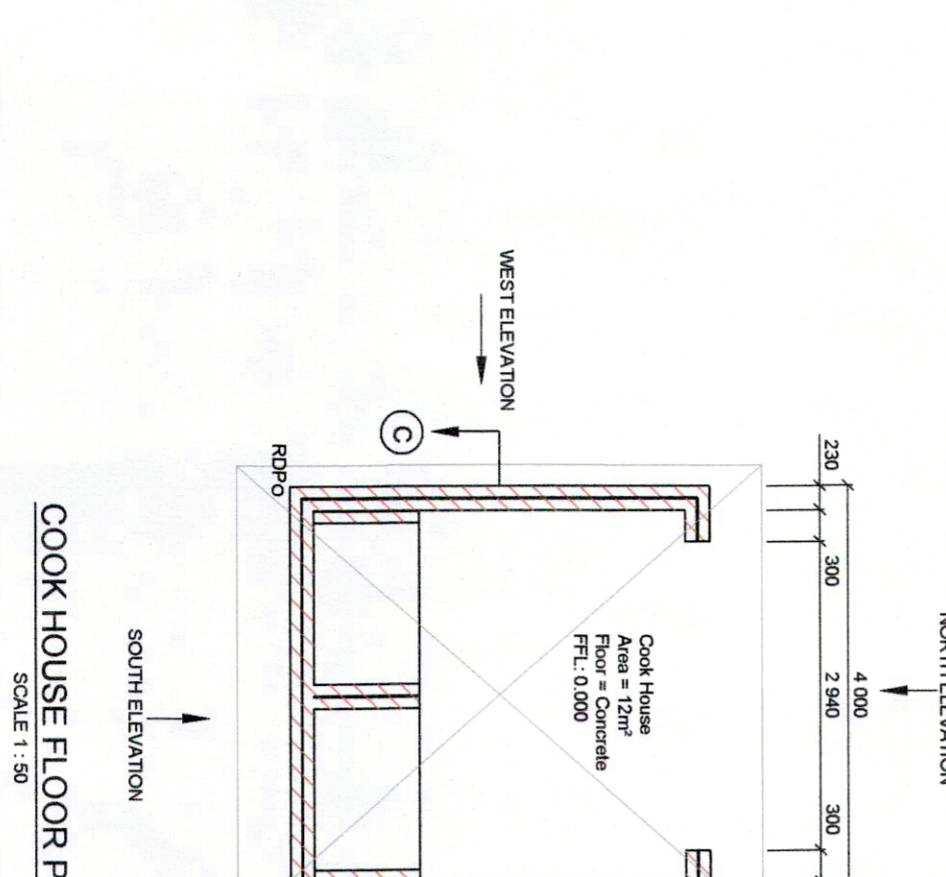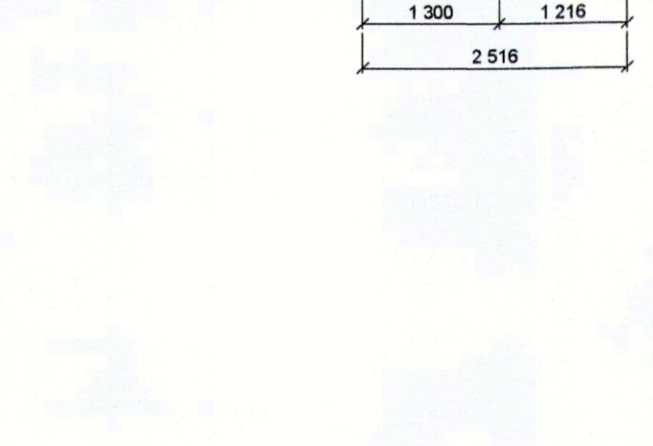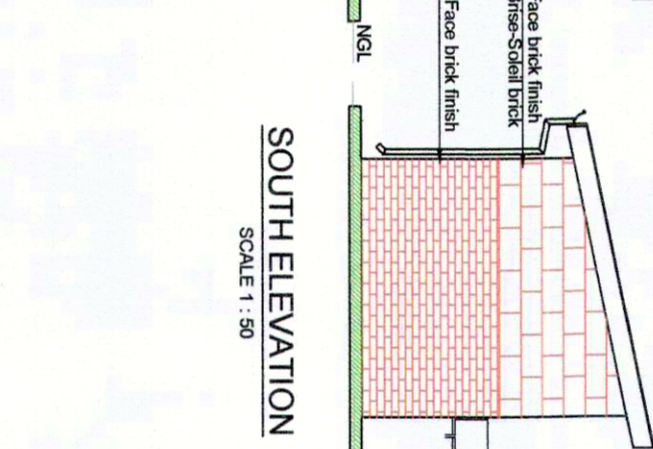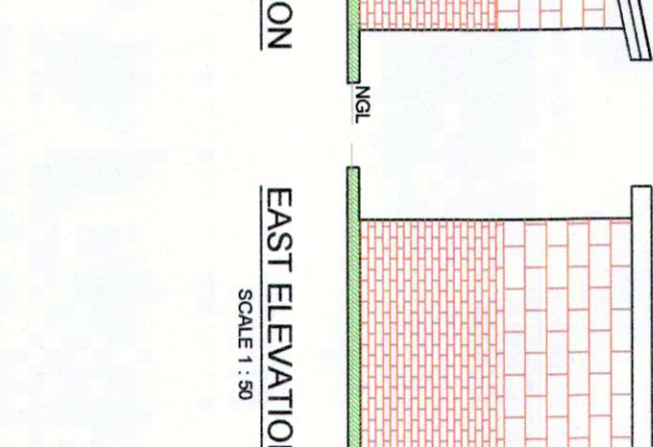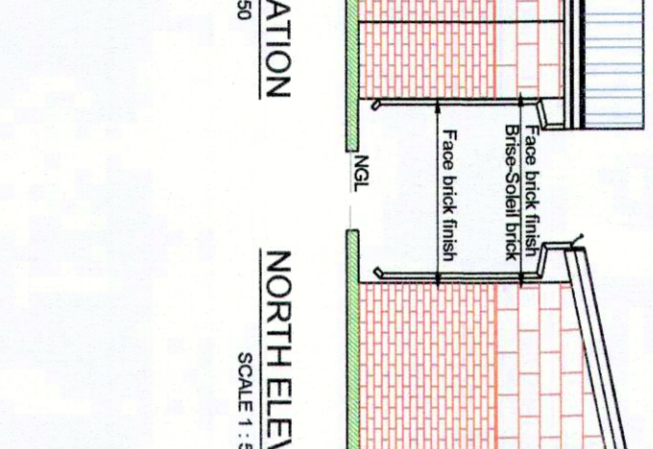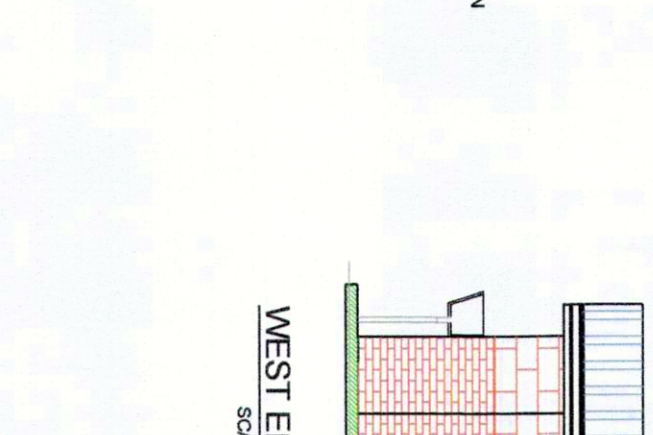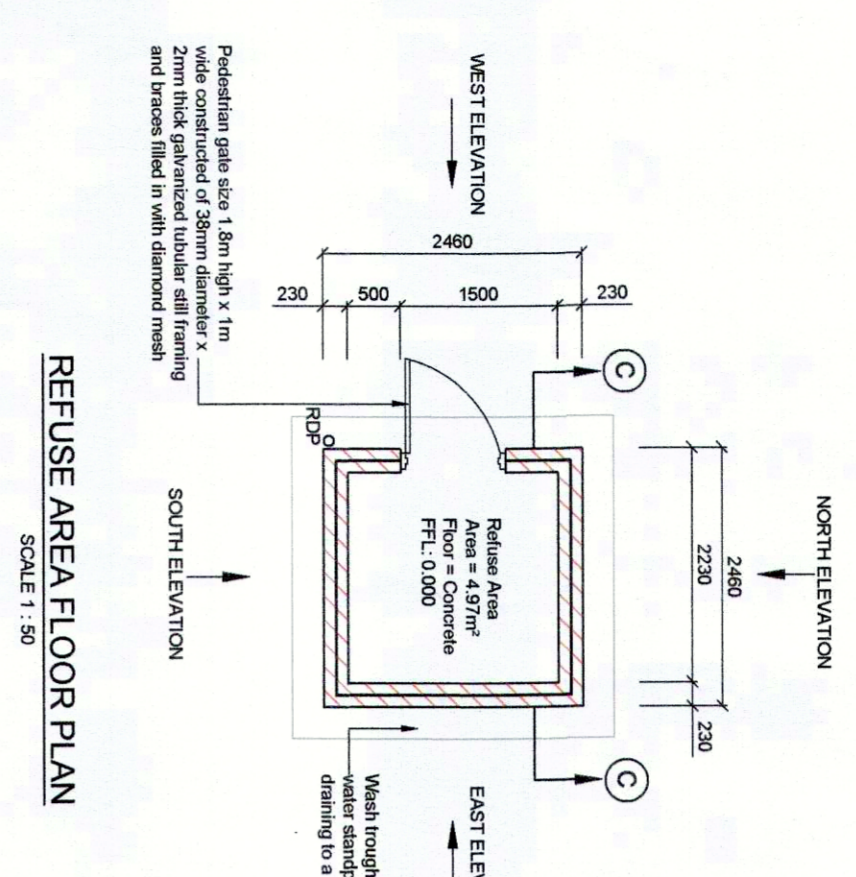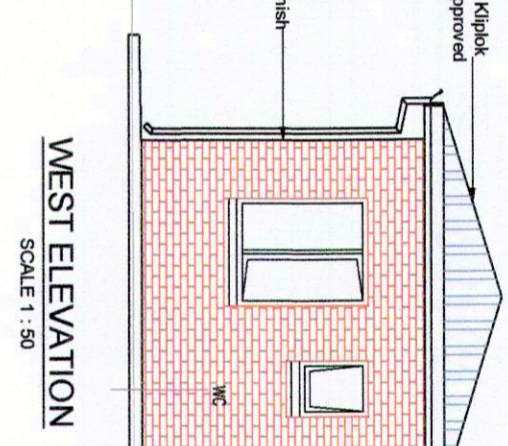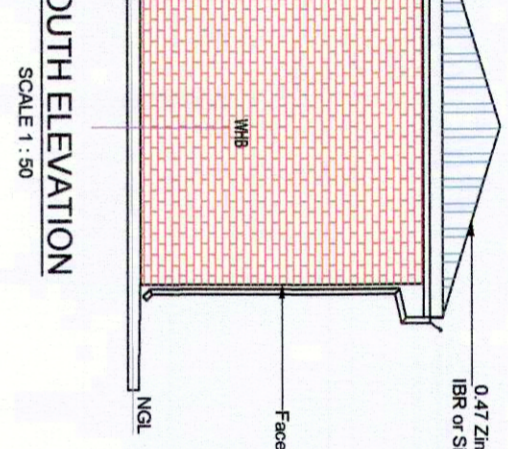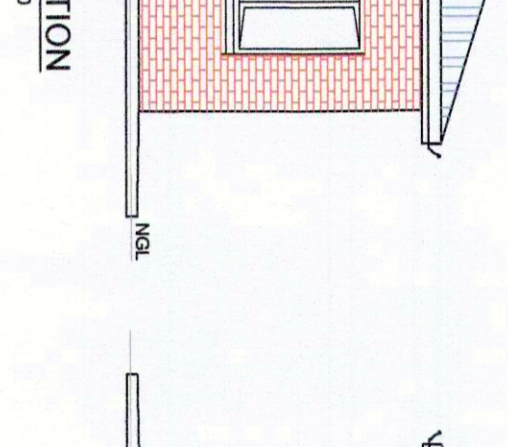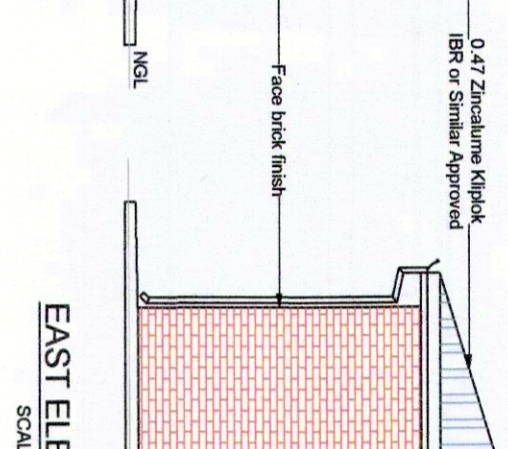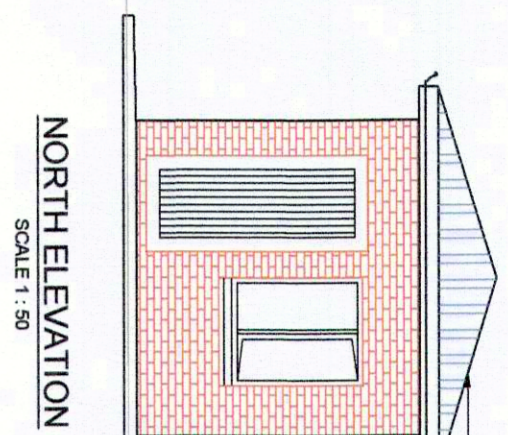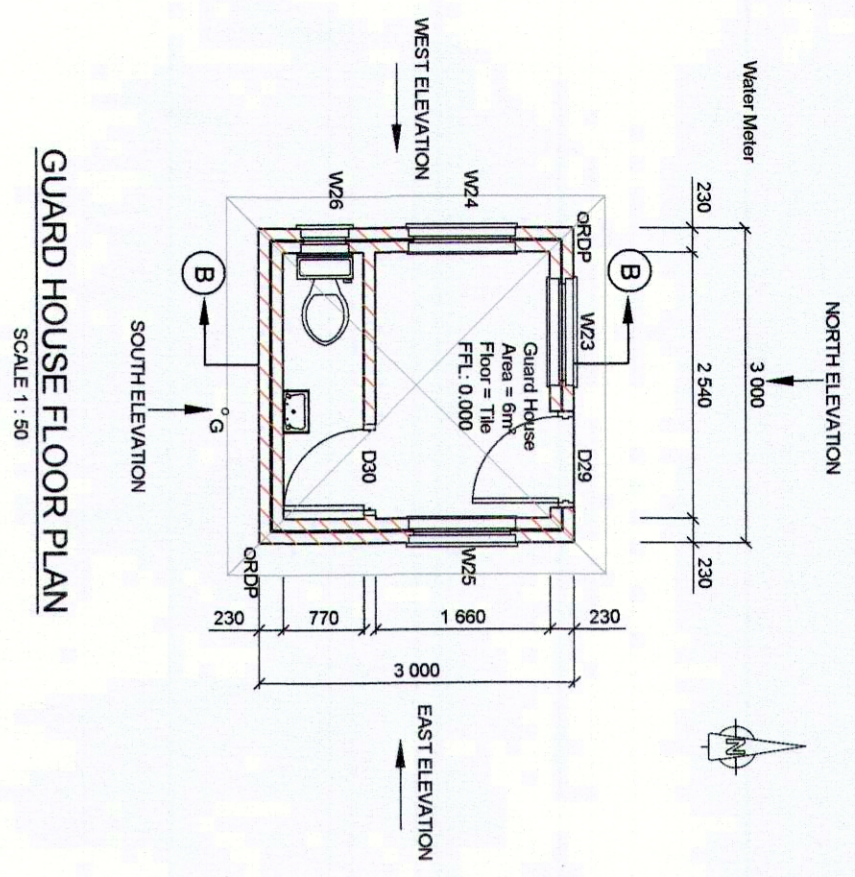

OTHER BUILDINGS

ISSUED FOR INFORMATION

THE MSUNDUZI MUNICIPALITY
 INFRASTRUCTURE SERVICES & FACILITIES
 CONSTRUCTION AND RECONSTRUCTION
 SUB-SUM

Project: **WARD 24 ORIBI COMMUNITY HALL**

Project No: 3596

Client: **MSUNDUZI MUNICIPALITY**







































