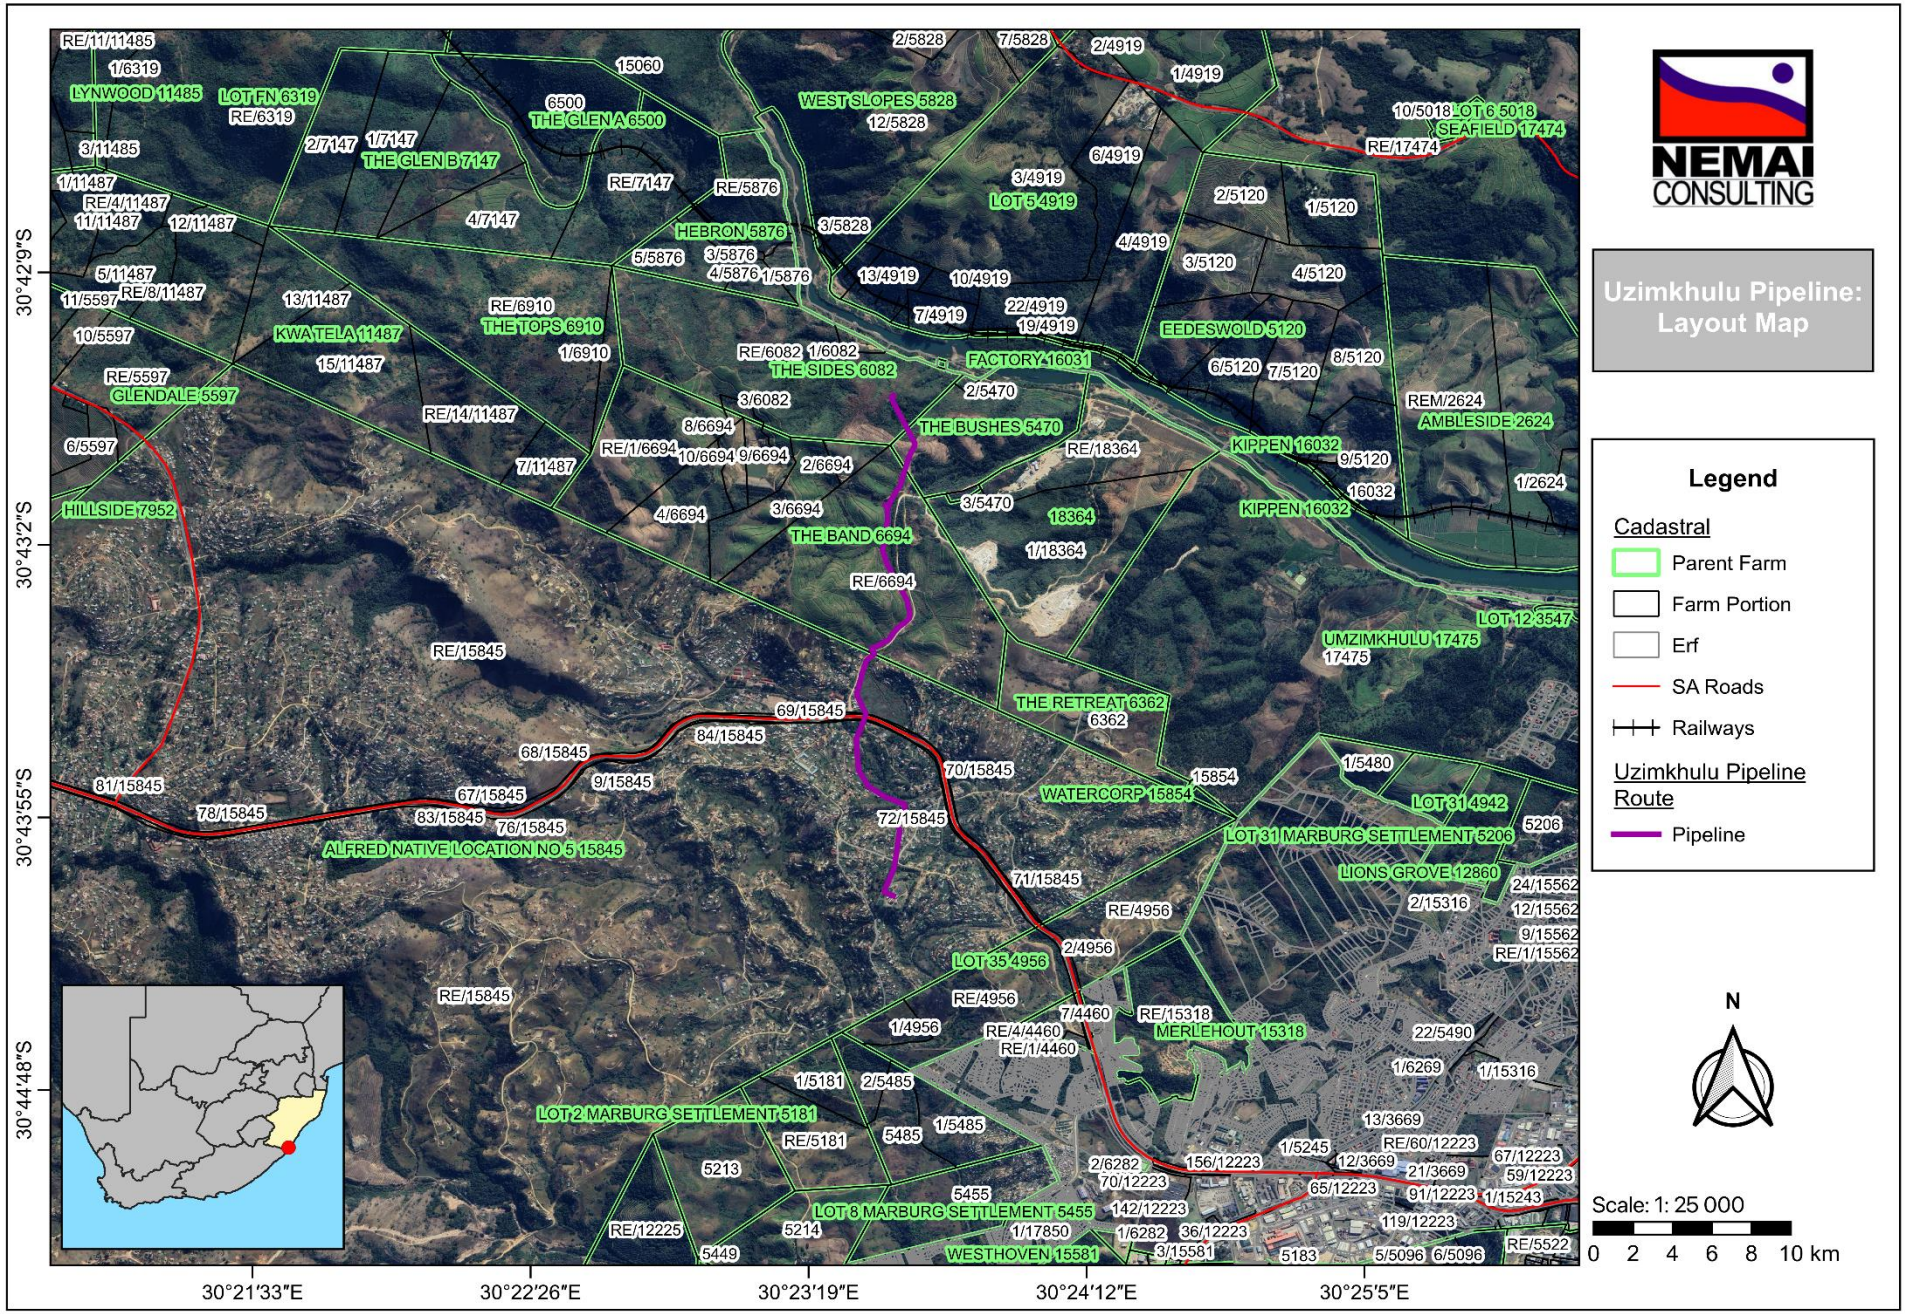
NEMAI CONSULTING
Uzimkhulu Pipeline: Layout Map
Legend
Cadastral
Parent Farm
Farm Portion
Erf
SA Roads
Railways
Uzimkhulu Pipeline Route
Pipeline
N
Scale: 1: 25 000
0 2 4 6 8 10 km
30°42'9"S
30°43'2"S
30°43'55"S
30°44'48"S
30°21'33"E
30°22'26"E
30°23'19"E
30°24'12"E
30°25'5"E
LYNWOOD 11485
LOT FN 6319
THE GLEN A 6500
THE GLEN B 7147
WEST SLOPES 5828
SEAFIELD 17474
HEBRON 5876
THE TOPS 6910
KWA TELA 11487
GLENDALE 5597
THE SIDES 6082
FACTORY 16031
EEDESWOLD 5120
AMBLESIDE 2624
KIPPEN 16032
THE BUSHES 5470
HILLSIDE 7952
THE BAND 6694
UMZIMKHULU 17475
THE RETREAT 6362
WATERCORP 15854
LOT 31 MARBURG SETTLEMENT 5206
LIONS GROVE 12860
ALFRED NATIVE LOCATION NO 5 15845
LOT 35 4956
MERLEHOUT 15318
LOT 2 MARBURG SETTLEMENT 5181
LOT 8 MARBURG SETTLEMENT 5455
WESTHOVEN 15581