UNREGISTERED STATE LAND

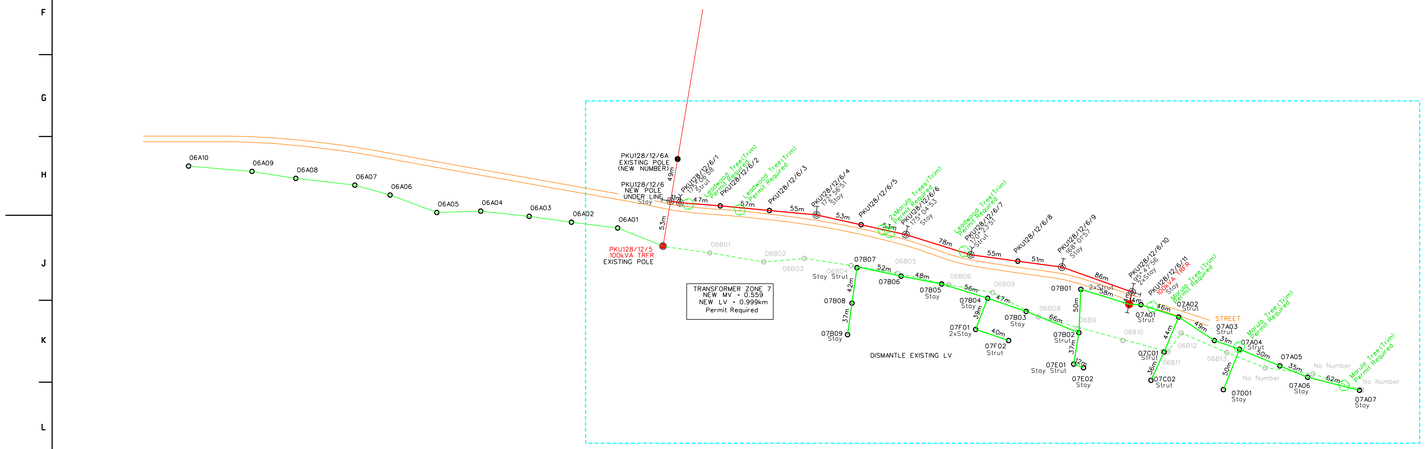
N
06A10
06A09
06A08
06A07
06A06
06A05
06A04
06A03
06A02
06A01
PKU128/12/6A
EXISTING POLE
(NEW NUMBERING)
PKU128/12/6
NEW POLE
UNDER LINE
PKU128/12/5
100kVA TRFR
EXISTING POLE
PKU128/12/6/1
PKU128/12/6/2
PKU128/12/6/3
PKU128/12/6/4
PKU128/12/6/5
PKU128/12/6/6
PKU128/12/6/7
PKU128/12/6/8
PKU128/12/6/9
PKU128/12/6/10
PKU128/12/6/11
PKU128/12/6/12
Stay
Strut
2xStay
