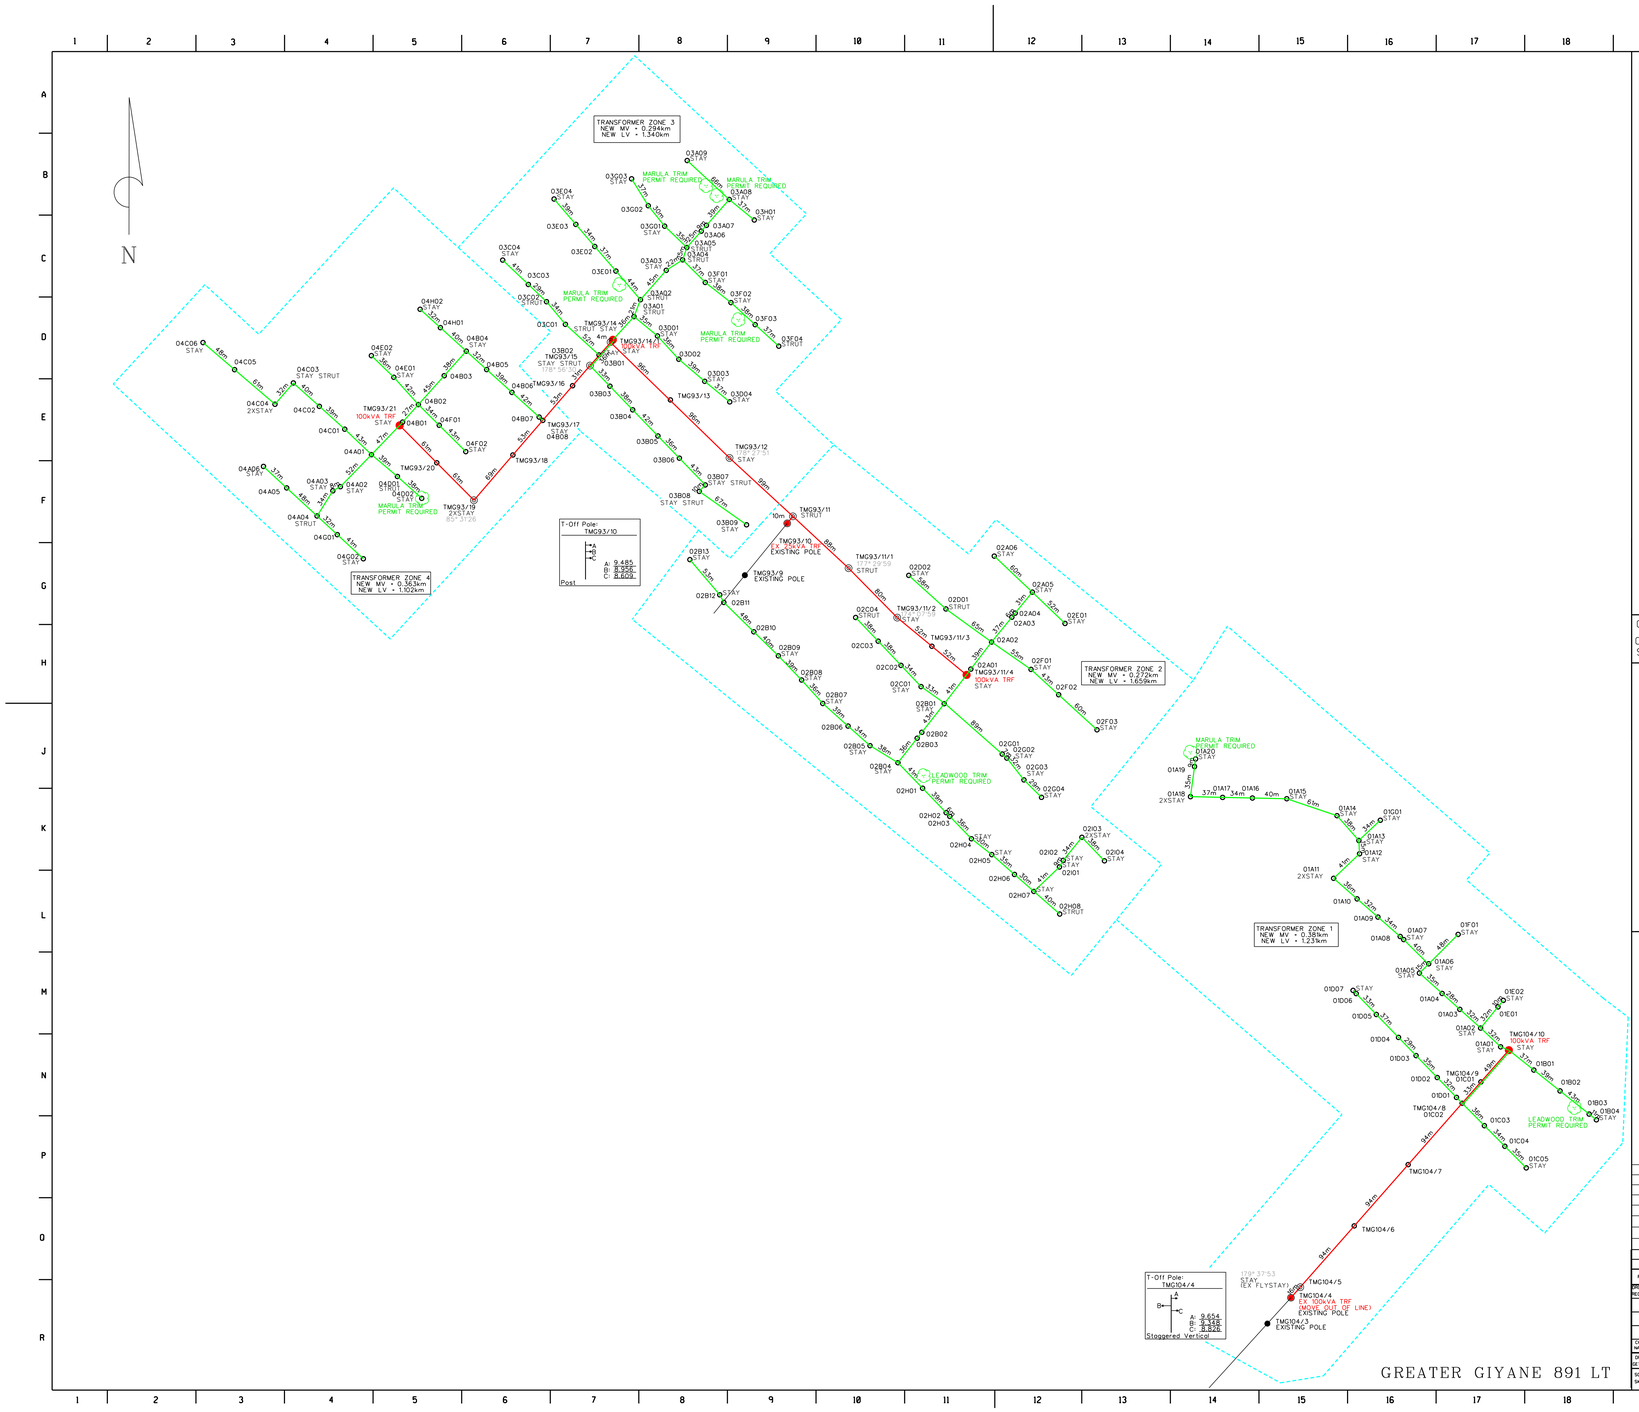

GREATER GIYANE 891 LT

DATA			
SYE/SIDES METER/METRES	RIGTINGSHOEKE ANGLE OF DIRECTION	KOORDINATE / CO-ORDINATES STELSEL / SYSTEM Y	L.O. X	HOOGTES / HEIGHTS
KONSTANTE/CONSTANTS			

OPPERVLAKTE / AREA:

OPGEMEET DEUR: SURVEYED BY: LJCC ENGINEERING SURVEYS DATUM: DATE: 2017/09

VERWYSING REFERENCE

- Existing MV
- New MV
- Ex Single Phase MV - Upgrade To 3 Phase
- Existing LV
- New LV
- Ex LV (Dismantle)
- TRF Zone Boudary
- Existing MV Structure
- New MV Structure Bend/T Off
- New MV/LV Structure - Intermediate
- New TRF
- Existing TRF
- Protected Tree

LIGGINGSPLAN

LOCALITY SKETCH

SKAAL: SCALE:

PLAN NOs

REV	AUTH MAG	DATE DATUM	REVISIONS/REVISIES INDEX REF/INDEKSVERW	BY DEUR	CHKD NAGES	REFERENCE DRAWINGS VERWYSINGSTEKENINGE
0			FIRST ISSUE / EERSTE UITREIKING			

DRC/REV REGISTR

CHKD NAGES

DRAWN GETEKEN: AN

SCALE SKAAL: 1 : 2 500

APPROVED

GOEDGEKEUR

Eskom Distribution

GAWULA VILLAGE ELECTRIFICATION
MV & LV
AS PEGGED PLAN

TOTAL NEW MV = 1.42km
TOTAL NEW LV = 5.6km

SHEET 1 OF 2

DATUM / SYSTEM
WG31

REV 0

SIZE GROOTTE A0L