MEIDINGEN 398 LT

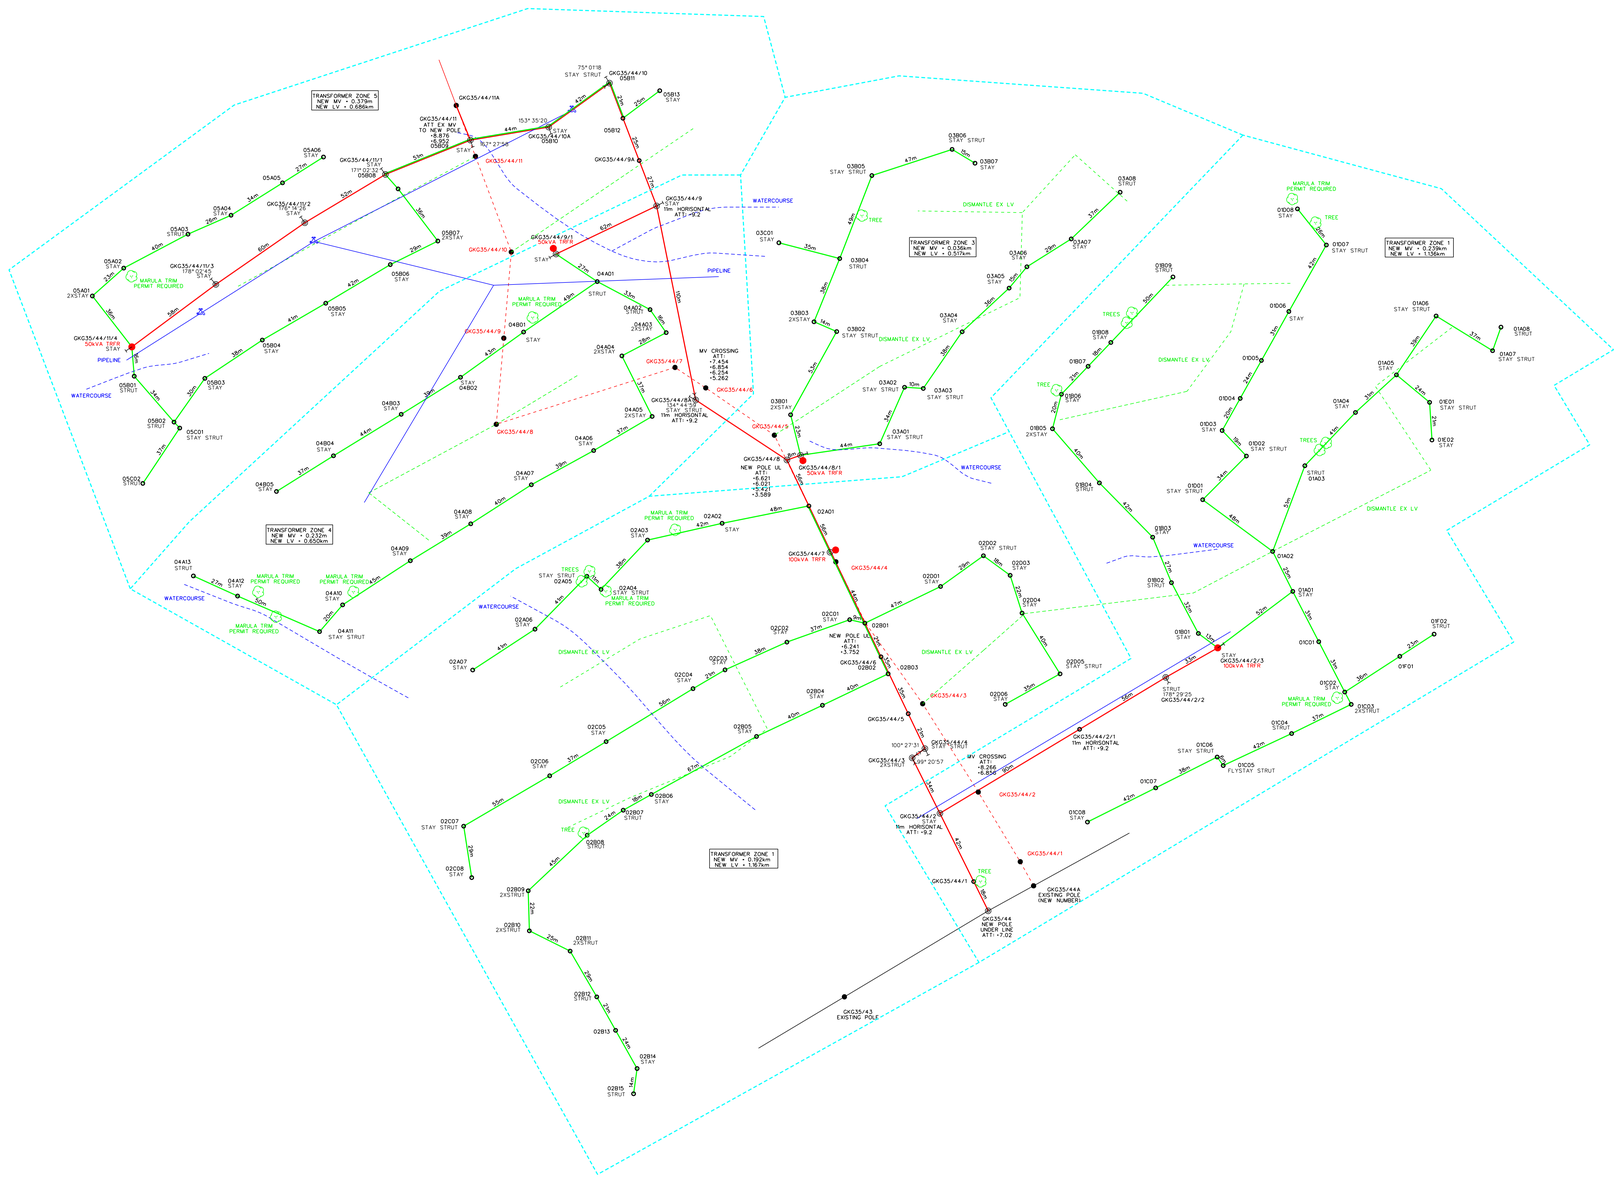

Ø			FIRST ISSUE / EERSTE UITREIKING				
REV	AUTH MAG	DATE DATUM	REVISION/REVISIES INDEX REF/INDEKSVERW	BY DEUR	CHKD NAGES	REFERENCE DRAWINGS VERWYSINGSTEKENINGE	
DRG/TEK REGISTR			LAS VEGAS VILLAGE ELECTRIFICATION AS PEGGED PLAN MV & LV LAYOUT				
CHKD NAGES							
DRAWN GETEKEN			APPROVED	GOEDGEKEUR			REV
SCALE SKAAL							

VERWYSING REFERENCE

- Existing MV
- New MV
- Ex Single Phase MV - Upgrade To 3 Phase
- Existing LV
- New LV
- Ex LV (Dismantle)
- TRF Zone Boudary
- Existing MV Structure
- New MV Structure Bend/T Off
- New MV/LV Structure - Intermediate
- New TRF
- Existing TRF
- Protected Tree

OPPERVLAKTE / AREA:

OPGEMEET DEUR: LJCC ENGINEERING SURVEYS DATUM: 2022/01
SURVEYED BY: DATE:

LJCC ENGINEERING SURVEY

TEL.015 297 7457
EMAIL. admin@ljcc.co.za

P.O. BOX 12452
BENDOR 0699

DATA

SYE/SIDES METER/METRES	RIGTINGSHOEKE ANGLE OF DIRECTION	KOORDINATE / CO-ORDINATES STELSEL / SYSTEM Y	LO. X	HOOGTES / HEIGHTS
	KONSTANTE/CONSTANTS :			

LIGGINGSPLAN

LOCALITY SKETCH

FEEDER:	GA KGAPANE/GA KGAPANE 11kV
PROPERTY:	MEIDINGEN 398 LT
DATUM/SYSTEM:	WG 31
COMPILATION:	2330 CA
SCALE:	1 : 1 000

TOTAL NEW MV = 1.078km
TOTAL NEW LV = 4.156km

SIZE GROOTTE A0L