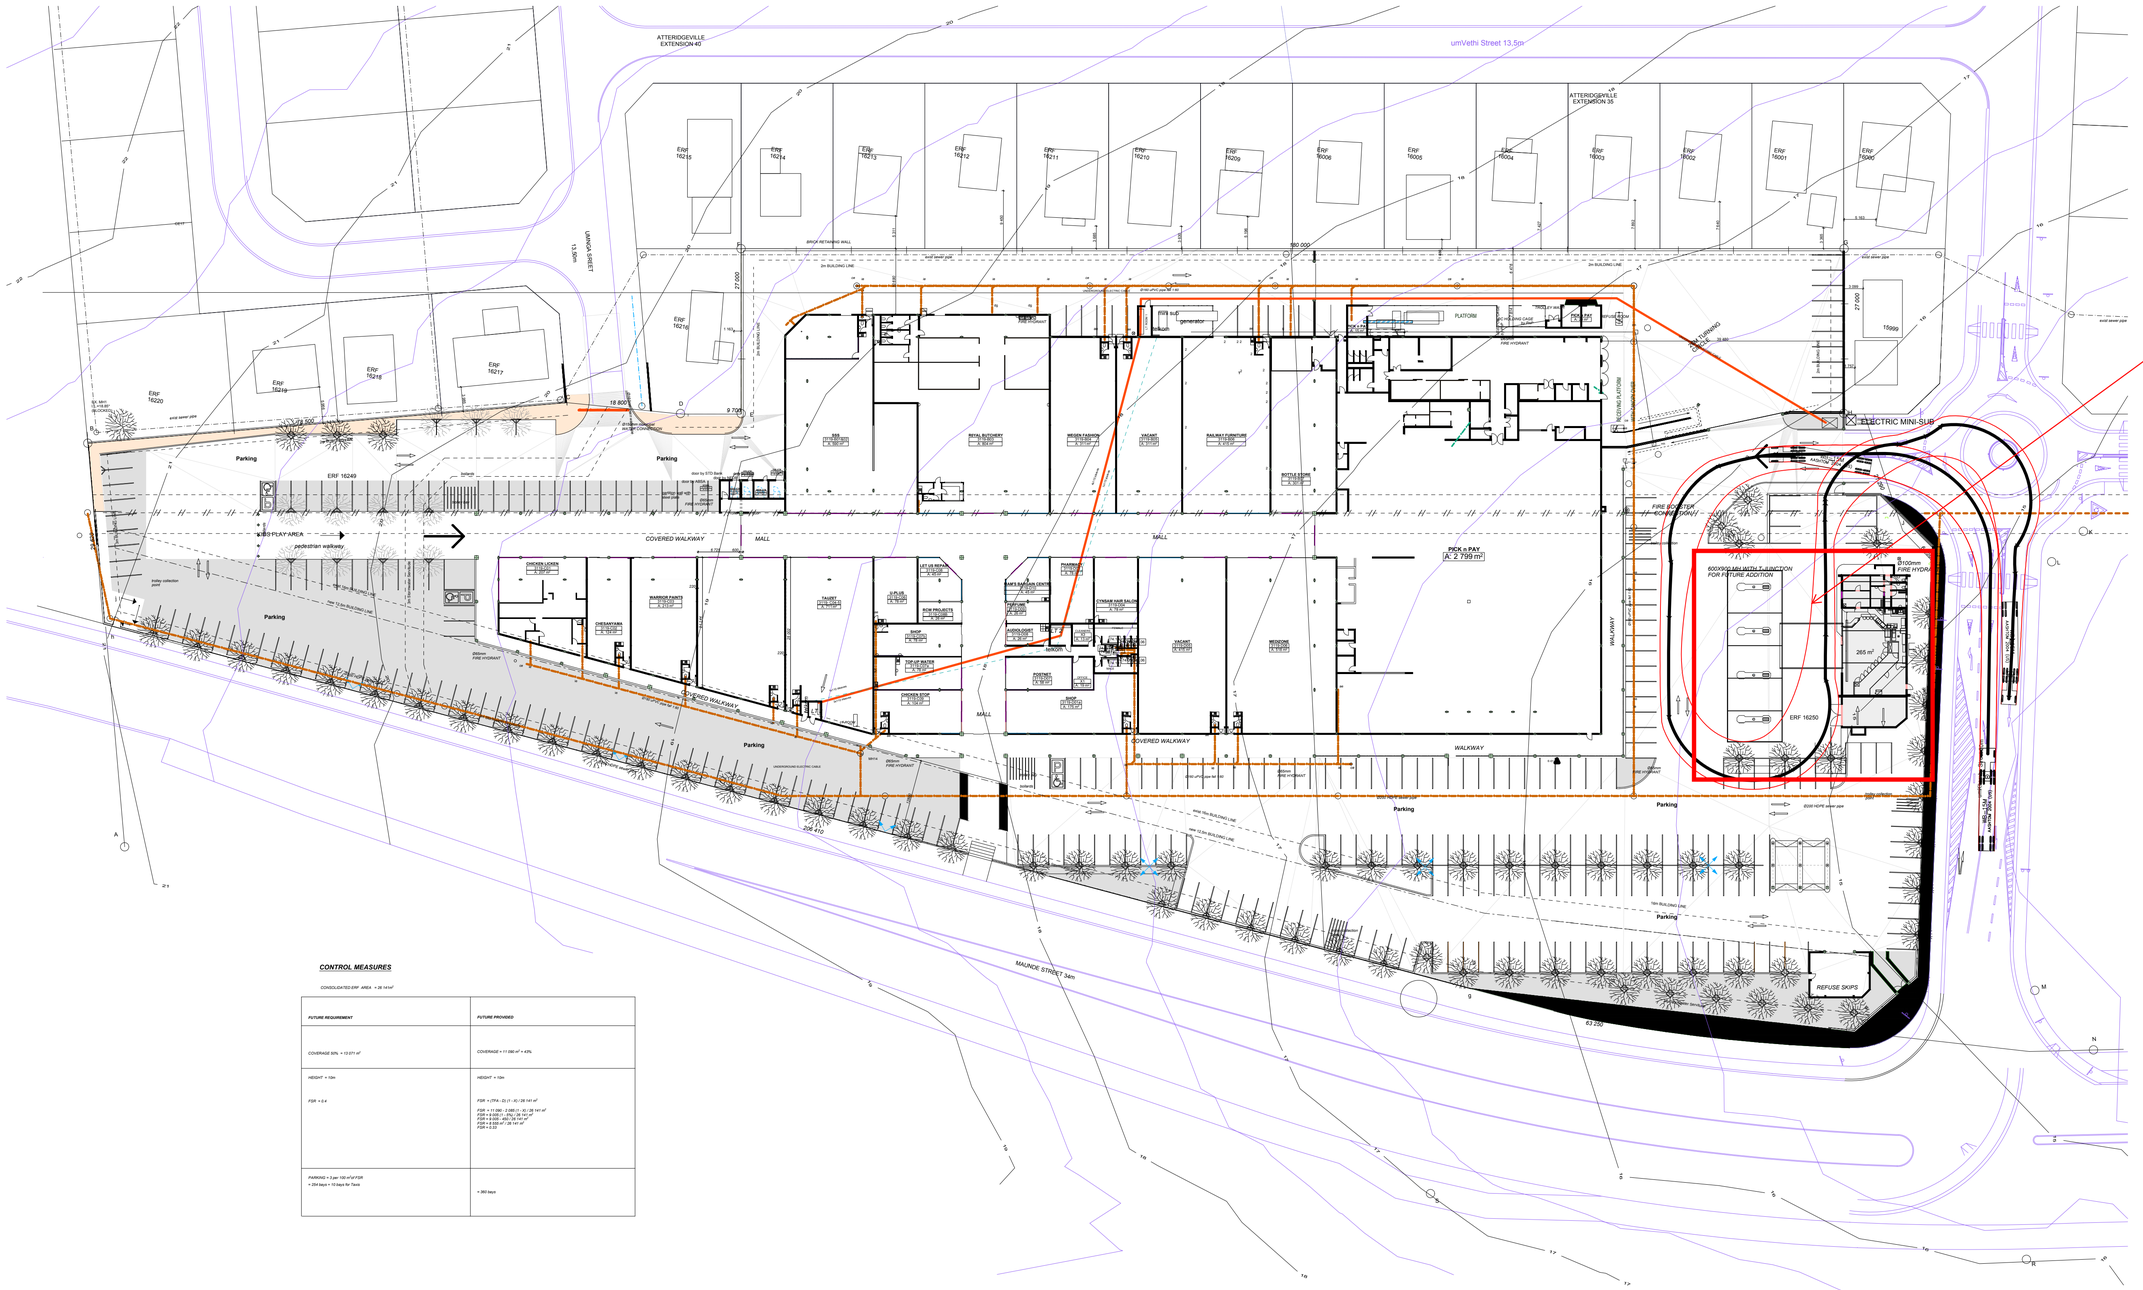
ATTERIDGEVILLE EXTENSION 40
umVethi Street 13.5m
ATTERIDGEVILLE EXTENSION 35
LANGA STREET 13.5m
ERF 16215
ERF 16214
ERF 16213
ERF 16212
ERF 16211
ERF 16210
ERF 16209
ERF 16006
ERF 16005
ERF 16004
ERF 16003
ERF 16002
ERF 16001
ERF 16000
ERF 16216
ERF 16217
ERF 16218
ERF 16219
ERF 16220
ERF 16249
ERF 16250
ERF 15999
FILLING STATION
ELECTRIC MINI-SUB
PICK n PAY
A: 2 799 m²
PLATFORM
WEGEN FASHION
VACANT
RAILWAY FURNITURE
BOTTLE STORE
CHICKEN LICKEN
VACANT
MALL
COVERED WALKWAY
WALKWAY
PLAY AREA
pedestrian walkway
Parking
REFUSE SKIPS
MAUNDE STREET 34m
600X600 MM WITH T-JUNCTION FOR FUTURE ADDITION
Ø100mm FIRE HYDRA
265 m²
63 250
208 410
18 800
9 700
27 000
