MUSWODI VILLAGE - PEGGING

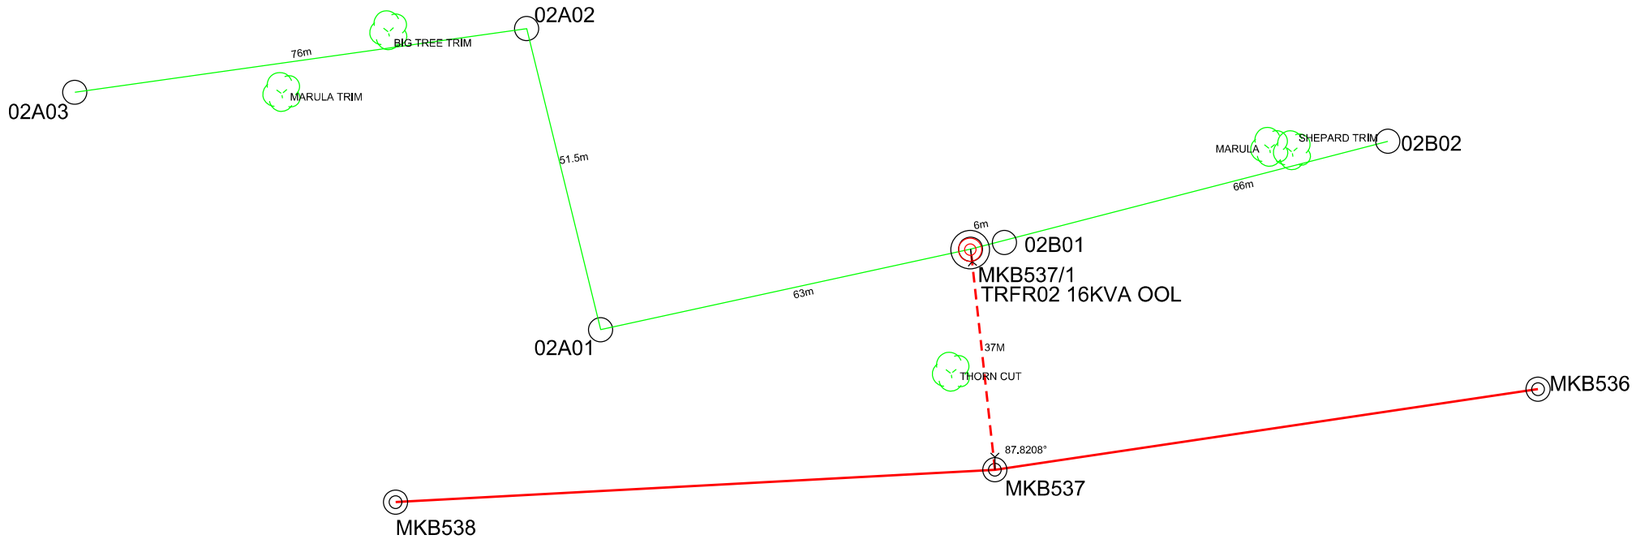

DATA

SYE/SIDES METER/METRES	RIGTINGSHOEKE ANGLE OF DIRECTION	KOORDINATE / CO-ORDINATES STELSEL / SYSTEM Y	LO. X	HOOGTES / HEIGHTS
KONSTANTE/CONSTANTS		±		

OPPERVLAKTE / AREA:

OPGEMEET DEUR: RAHAB DATUM: 22/07/2015
SURVEYED BY: DATE:

VERWYSING	REFERENCE	
KRAGLYNE 400-33KV		POWER LINES 400-33KV
ENKEL PAAL KONSTRUKSIE		SINGLE POLE CONSTRUCTION
KABELS		CABLE
SEKURITEITSOMHEINING		SECURITY FENCE
KAMP EN ANDER DRADE		CAMP AND OTHER FENCES
PYPLYNE	Pe Pe Pe Pe	PIPE LINES
TELEFOONLYNE		TELEPHONE LINES
GEBOUE		BUILDINGS
HEK		GATE
WATERTENK	W.T.	WATER TANK
BOORGAT		BORE HOLE
RESERVOIR		RESERVOIR
LAMPPAAL LIG	SL	LAMP POST LIGHT
BRANDBLUSSER	b.b. f.e.	FIRE EXTINGUISHER
MUUR (BESKRYF)		WALL (LABEL)
STAALWERKE		STEELWORK
TERRAS		TERRACE
ONDERVERDELINGSGRENS		SUBDIVISION BOUNDARY
HOOFPLAASGRENS		MAIN FARM BOUNDARY
TERREIN SERWITUUTGRENS		SITE SERVITUDE BOUNDARY
UITGRAWINGS		EXCAVATIONS
HELIKOPTER LANDINGSTERREIN	h	HELIPAD

LIGGINGSPLAN

LOCALITY SKETCH

SKAAL: SCALE:

PLAN NO:

REV	AUTH HAG	DATE DATUM	REVISION/REVISIES INDEX REF/INDEKSVERW	BY DEUR	CHKD NAGES	REFERENCE DRAWINGS VERWYSINGSTEKENINGE
B			FIRST ISSUE / EERSTE UITREIKING			

DRG/TEK REGISTR

CHKD NAGES

DRAWN GETEKEN

SCALE SKAAL

Eskom Distribution

APPROVED GOEDGEKEUR

02 OF 03

REV 00

SIZE GROOTTE A0