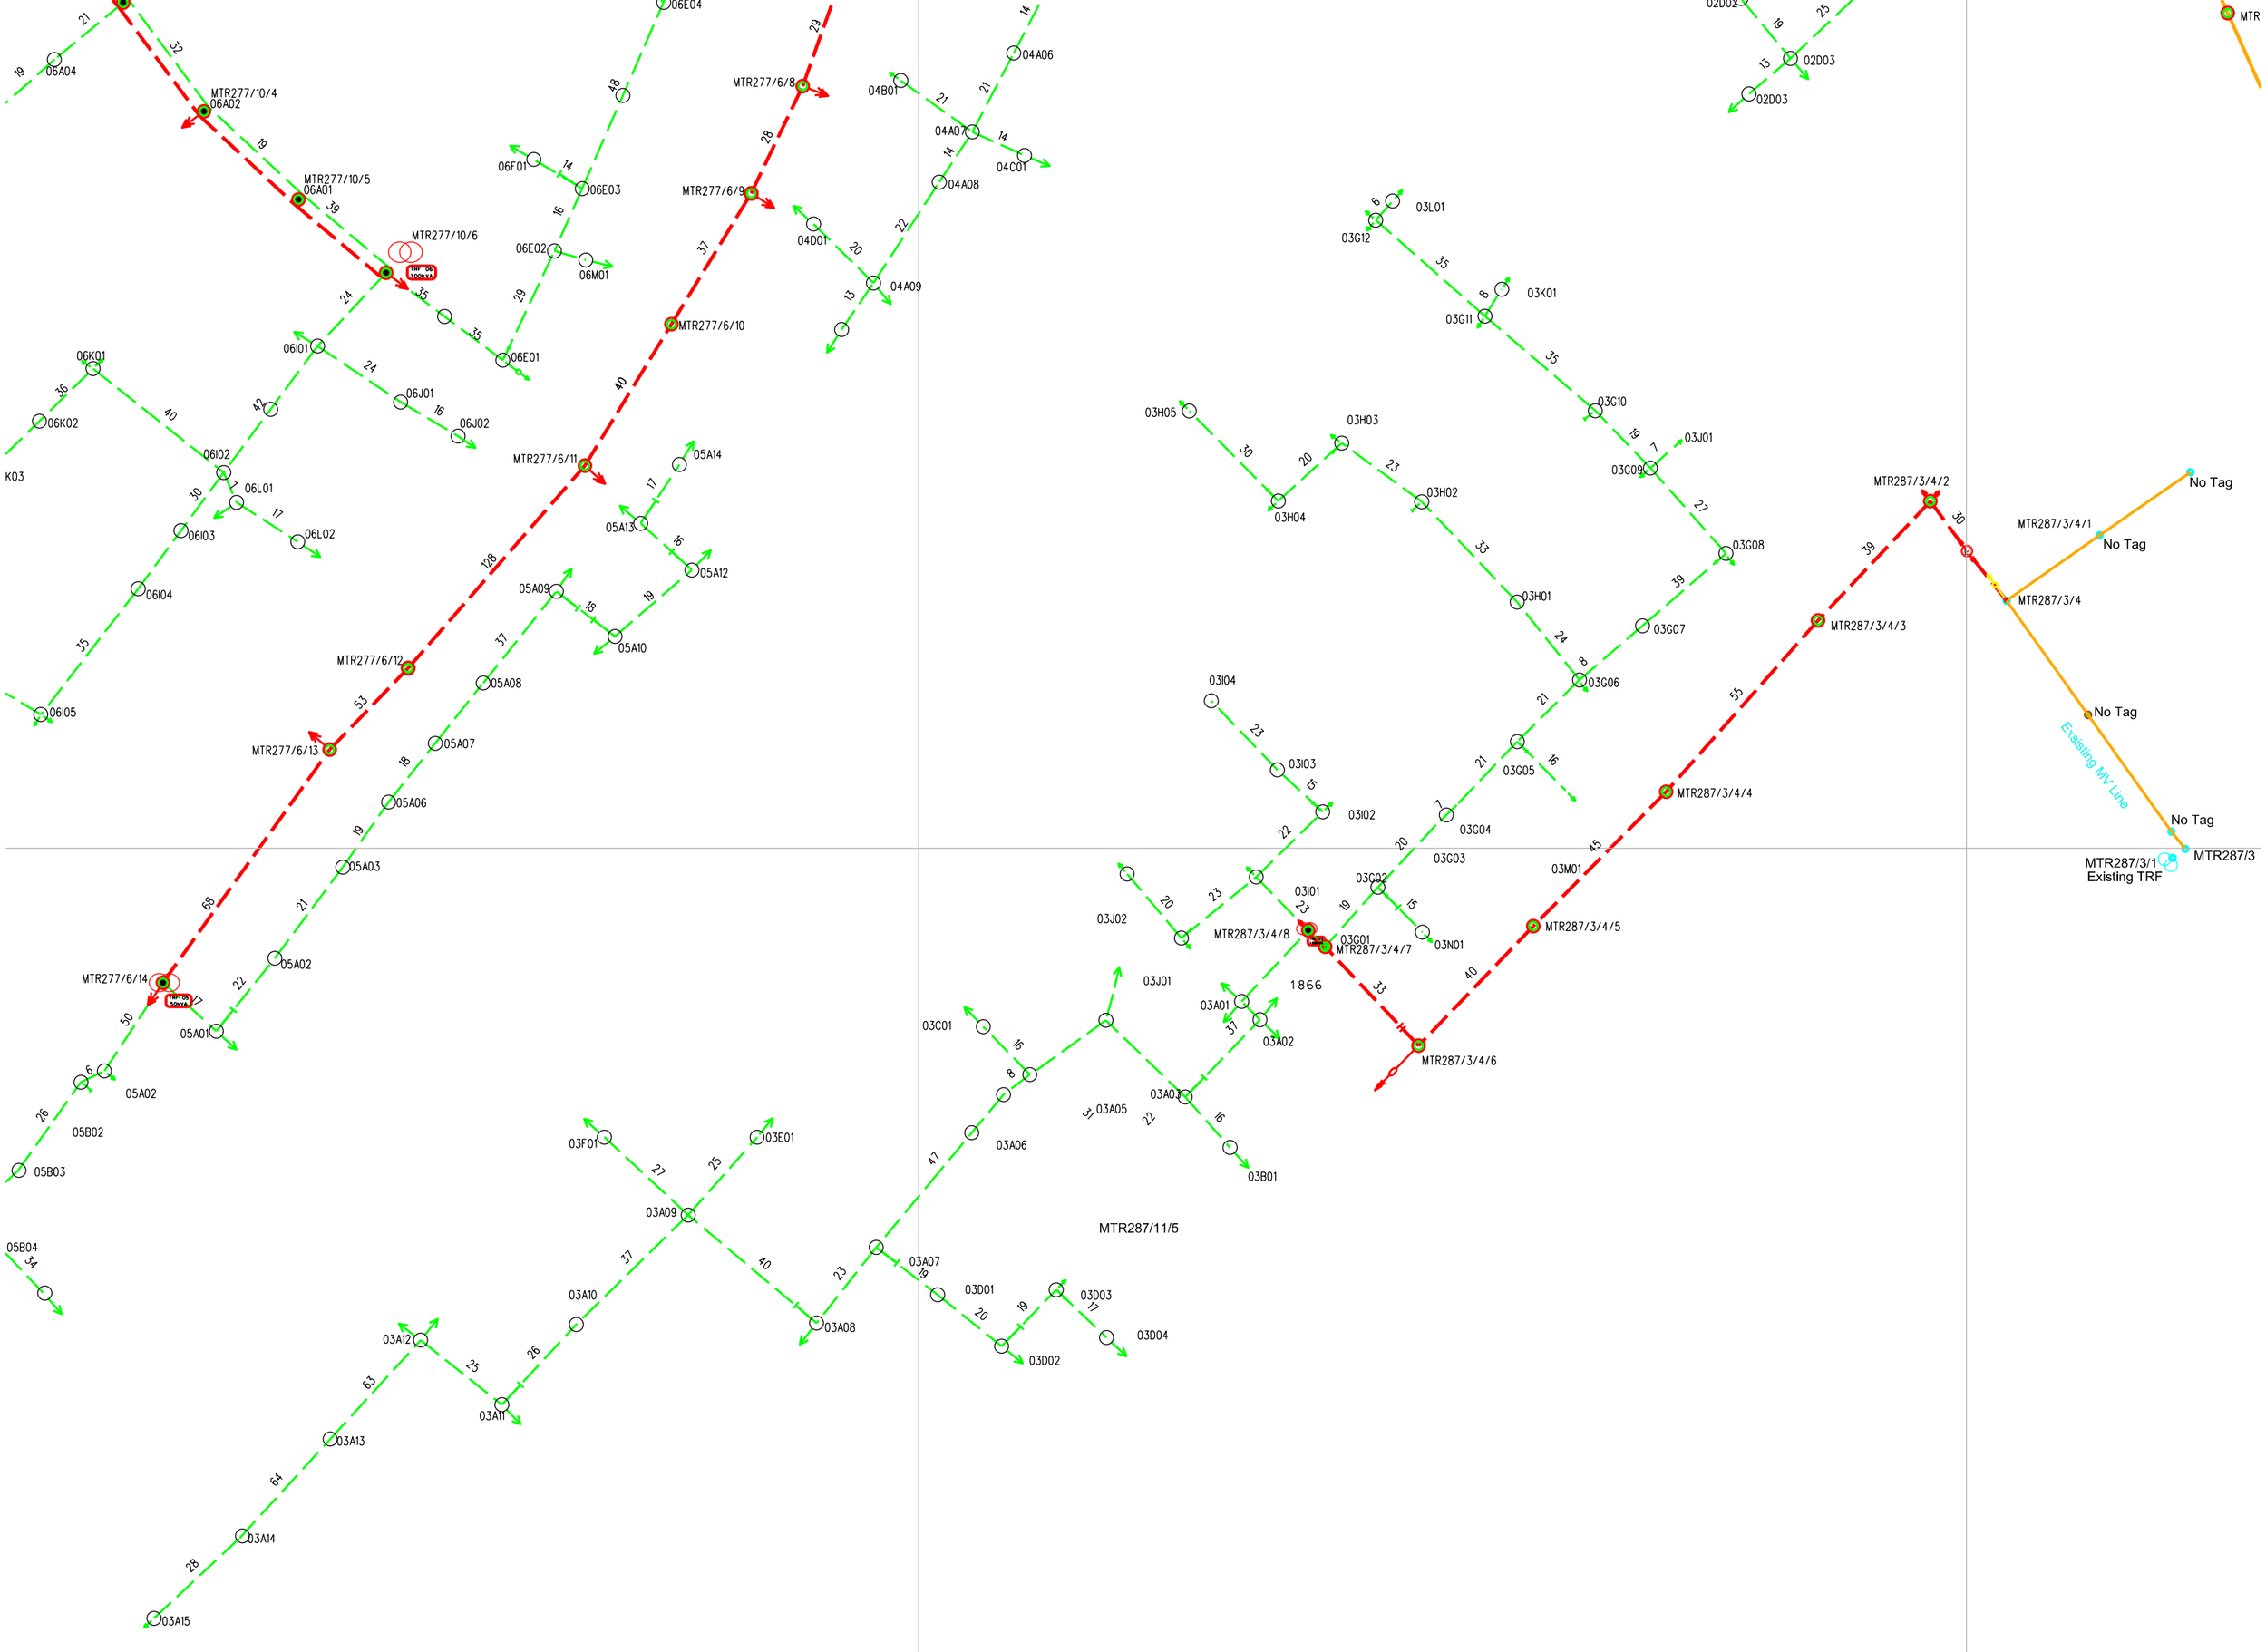
06A04
MTR277/10/4
06A02
MTR277/10/5
06A01
MTR277/10/6
TRF 06
1000 kA
06E01
06E02
06M01
06E03
06F01
06E04
MTR277/6/8
MTR277/6/9
MTR277/6/10
04B01
04A06
04A07
04C01
04A08
04D01
04A09
06K01
06K02
K03
06I01
06J01
06J02
06I02
06L01
06L02
06I03
06I04
06I05
MTR277/6/11
MTR277/6/12
MTR277/6/13
05A14
05A13
05A12
05A09
05A10
05A08
05A07
05A06
05A03
05A02
05A01
MTR277/6/14
05B02
05B03
05B04
02D02
02D03
MTR
03L01
03G12
03K01
03G11
03G10
03H05
03H03
03J01
03G09
03H04
03H02
03G08
03H01
03G07
03G06
03I04
03I03
03G05
03I02
03G04
03G03
03J02
03G02
03I01
MTR287/3/4/8
03G01
MTR287/3/4/7
03N01
03J01
03A01
03A02
03C01
03A04
03A05
03A03
03B01
03A06
MTR287/11/5
03F01
03E01
03A09
03A10
03A07
03D01
03D03
03D04
03D02
03A08
03A12
03A11
03A13
03A14
03A15
MTR287/3/4/2
MTR287/3/4/1
MTR287/3/4
MTR287/3/4/3
MTR287/3/4/4
MTR287/3/4/5
MTR287/3/4/6
03M01
No Tag
No Tag
No Tag
Existing MV Line
MTR287/3/1
Existing TRF
MTR287/3
1866