SURVEYED: HENDRIKSE SURVEYS
CELL:083-2847600
BOX 1022
SPRINGBOK
8240

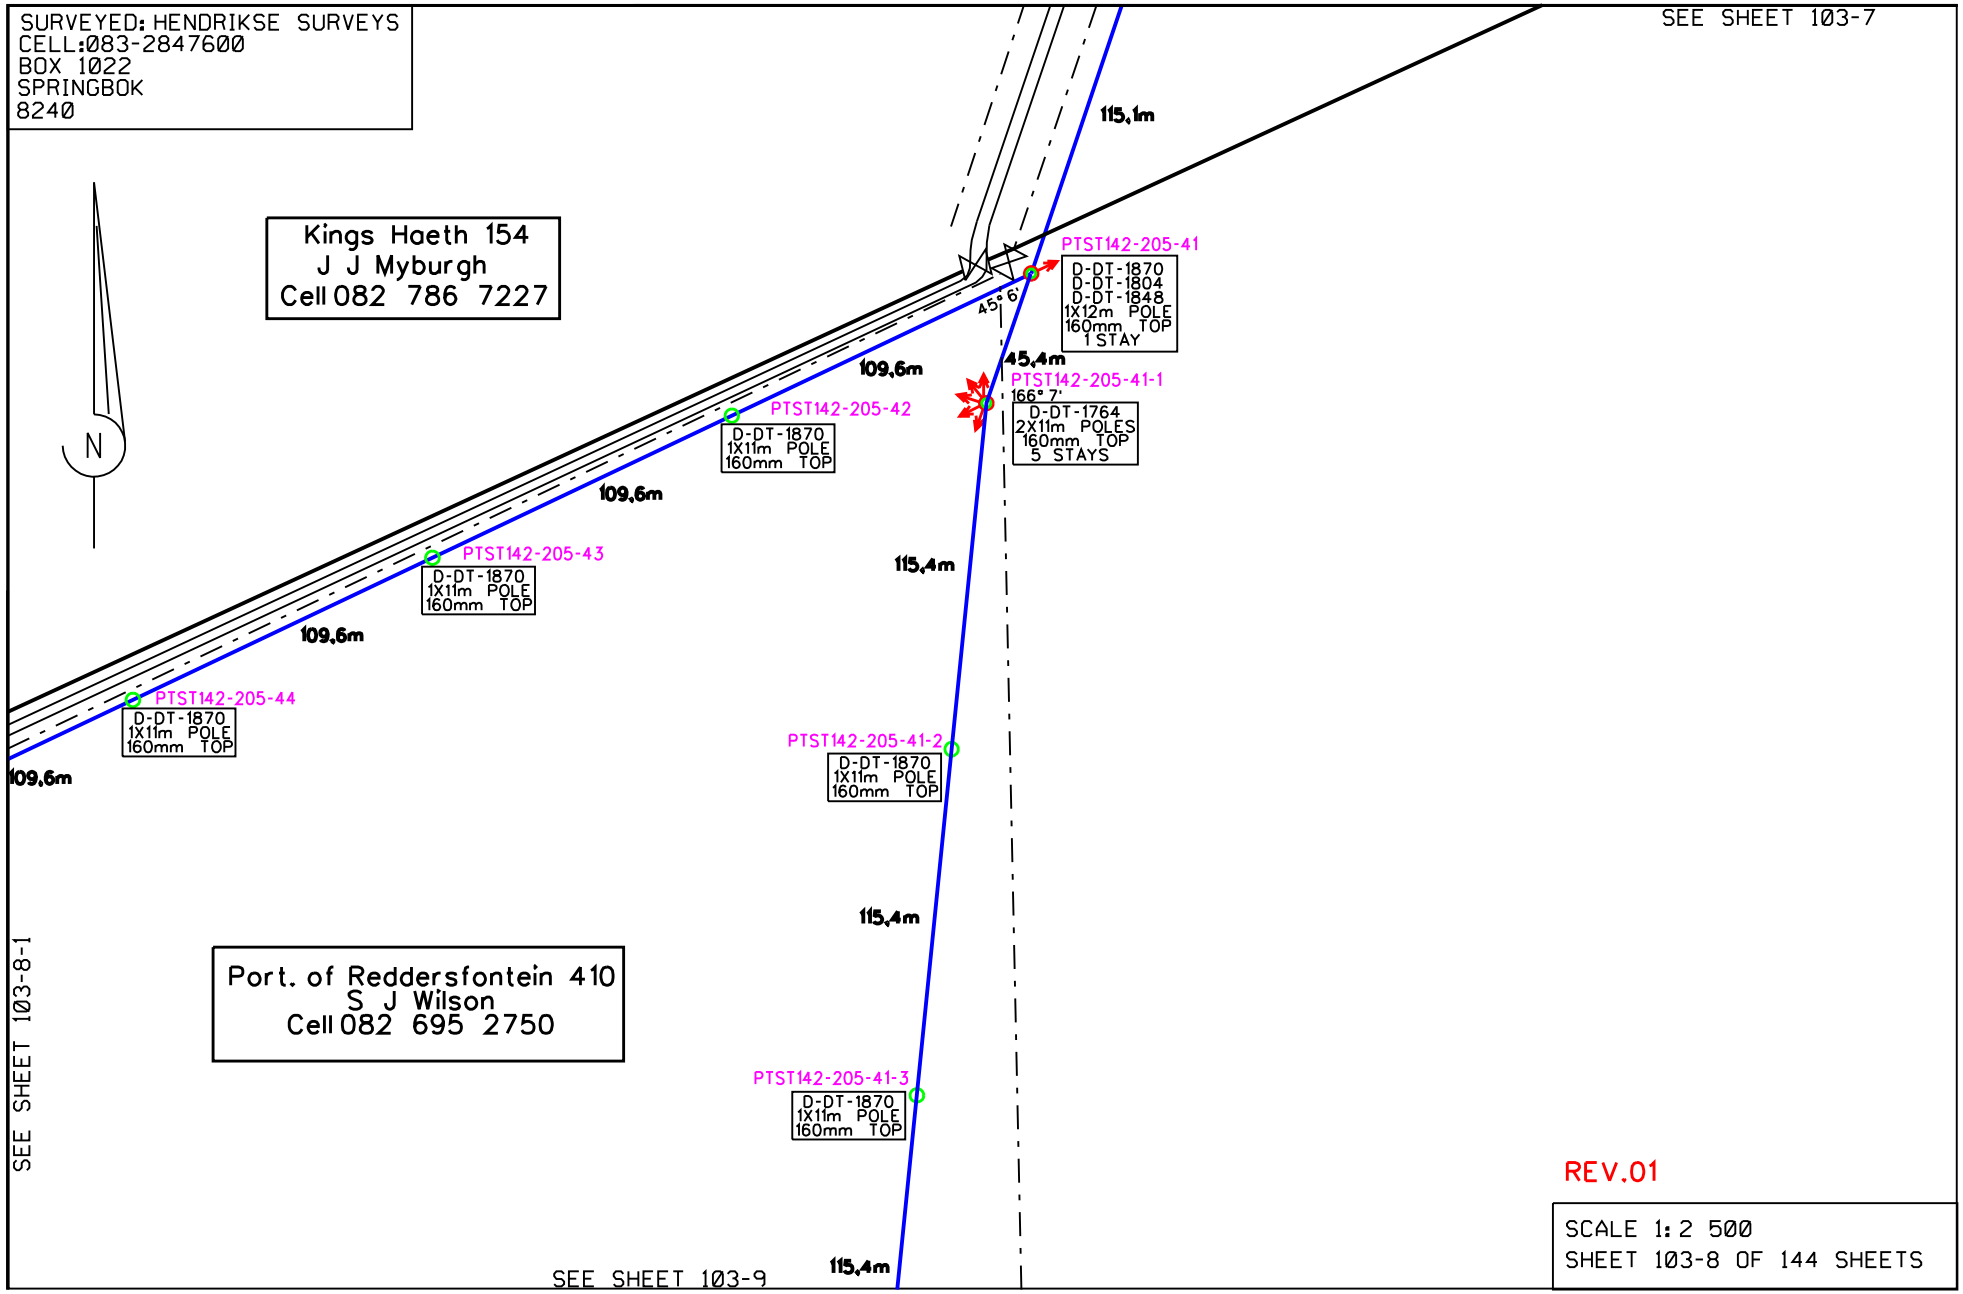

REV.01

SCALE 1: 2 500
SHEET 103-8 OF 144 SHEETS