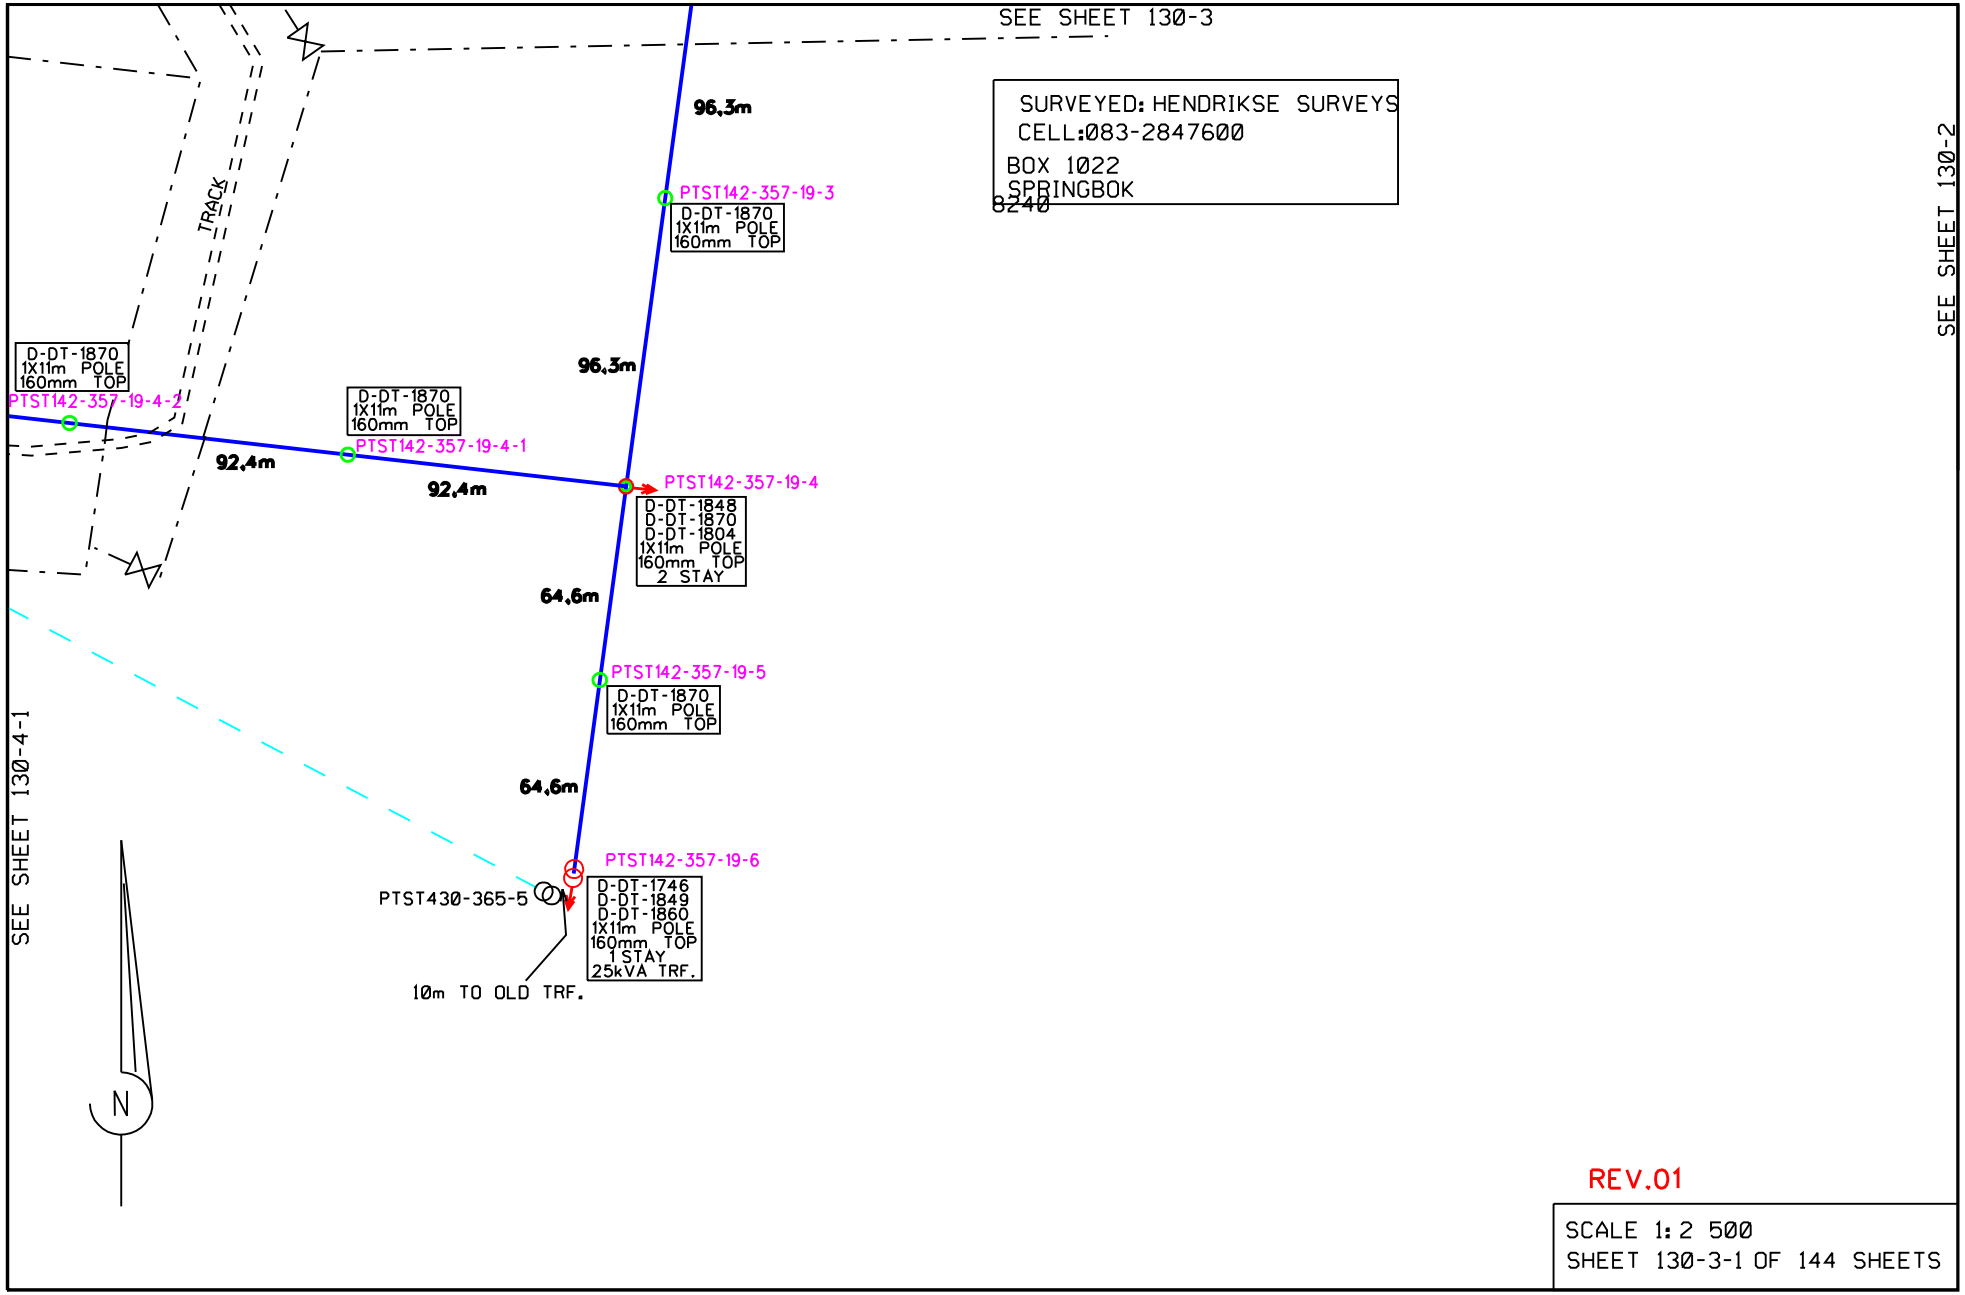

REV.01

SCALE 1: 2 500

SHEET 130-3-1 OF 144 SHEETS