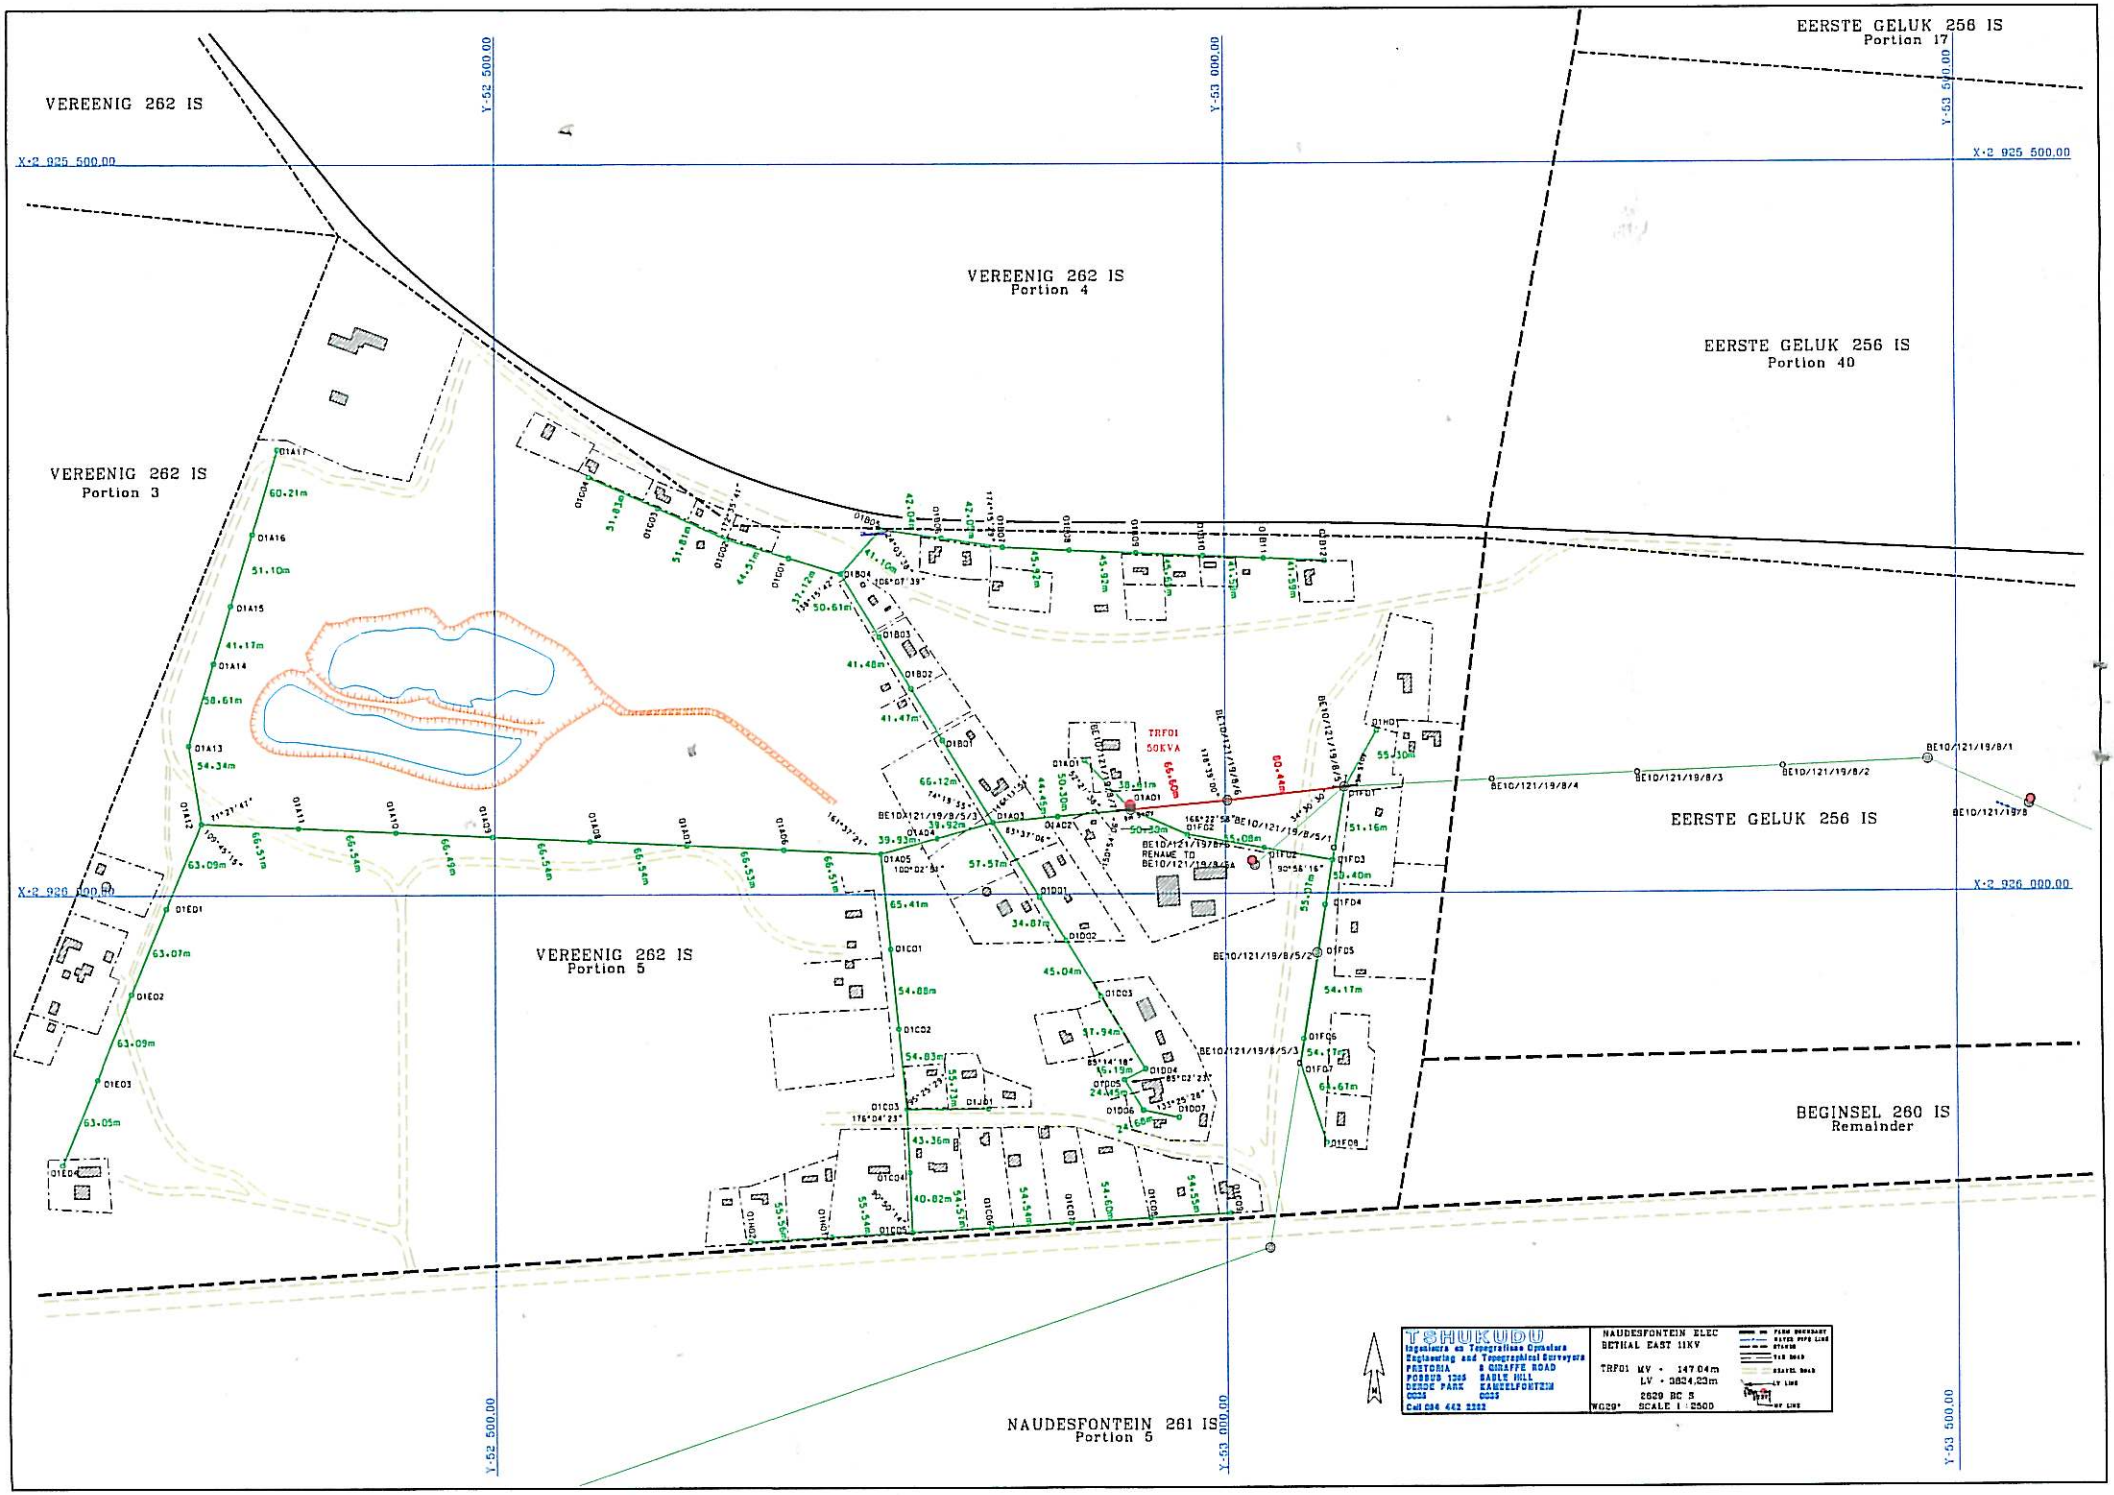
VEREENIG 262 IS
VEREENIG 262 IS
Portion 4
VEREENIG 262 IS
Portion 3
VEREENIG 262 IS
Portion 5
EERSTE GELUK 256 IS
Portion 17
EERSTE GELUK 256 IS
Portion 40
EERSTE GELUK 256 IS
BEGINSEL 260 IS
Remainder
NAUDESFONTEIN 261 IS
Portion 5
Y-52 500.00
Y-53 000.00
Y-53 500.00
X-2 925 500.00
X-2 926 000.00
TRF01
50KVA
BE10/121/19/8/5/3
BE10/121/19/8/5/2
BE10/121/19/8/5/1
BE10/121/19/8/4
BE10/121/19/8/3
BE10/121/19/8/2
BE10/121/19/8/1
BE10/121/19/8
RENAME TO
BE10/121/19/8/5A
NAUDESFONTEIN ELEC
BETHAL EAST 11KV
TRF01 MV = 1474.04m
LV = 3824.83m
2629 BC 5
SCALE 1 : 2500