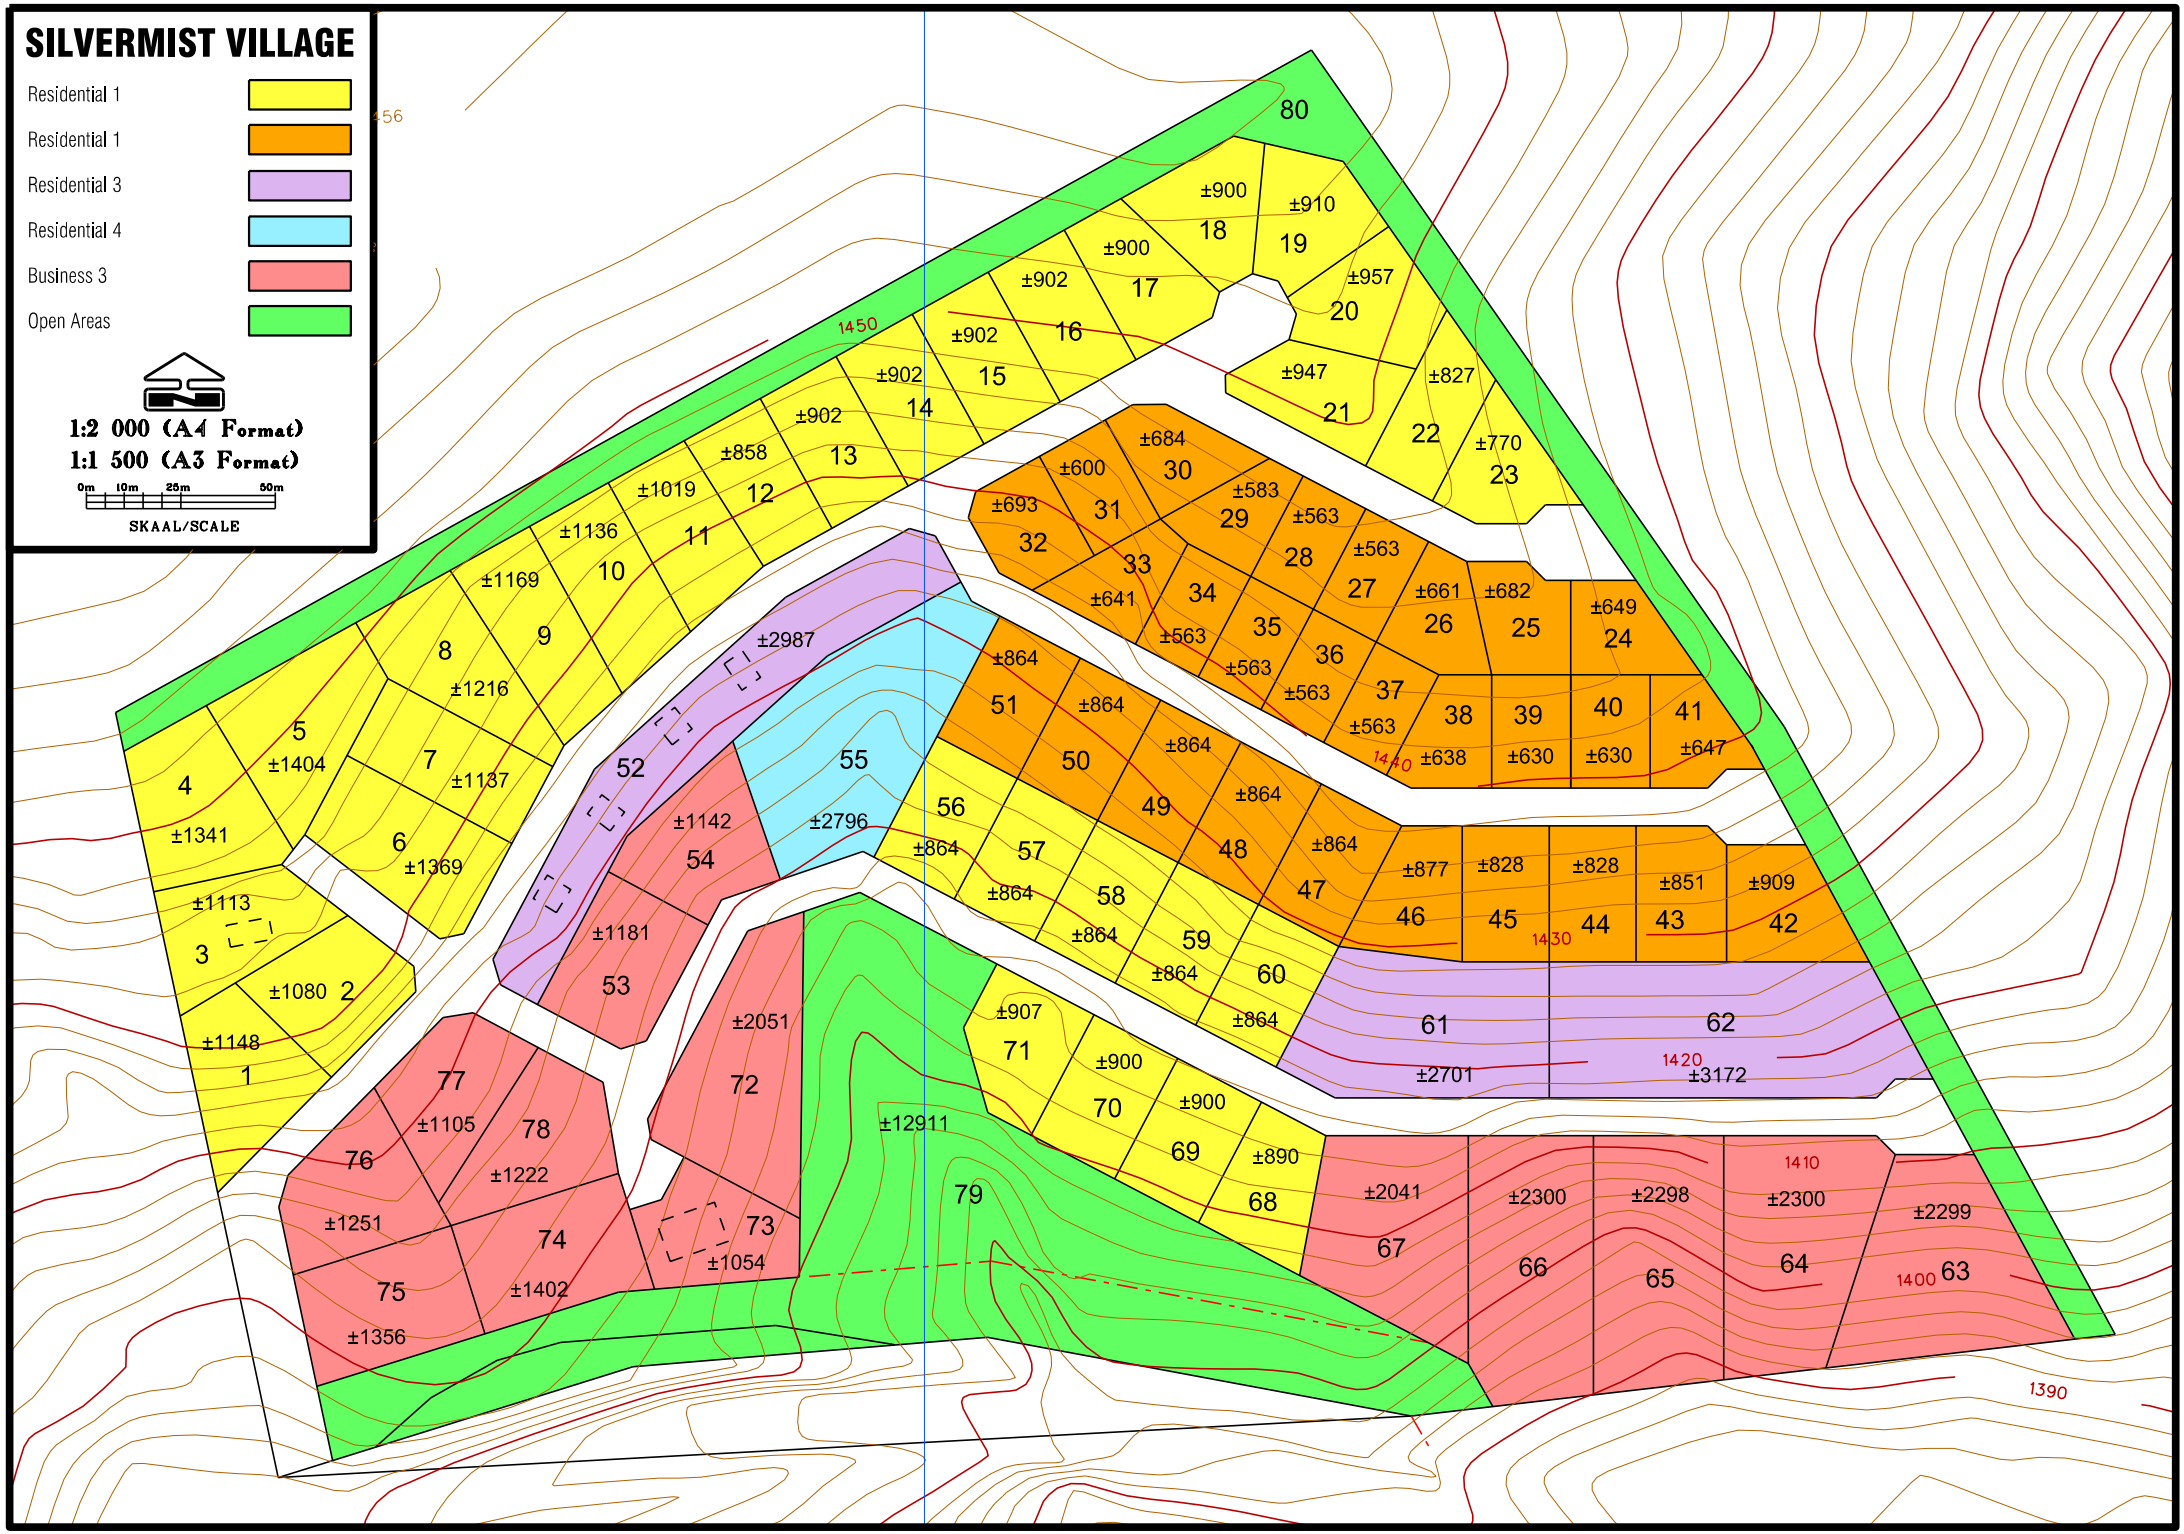
SILVERMIST VILLAGE
Residential 1
Residential 1
Residential 3
Residential 4
Business 3
Open Areas
1:2 000 (A4 Format)
1:1 500 (A3 Format)
0m 10m 25m 50m
SKAAL/SCALE
1450
1440
1430
1420
1410
1400
1390
1 ±1148
2 ±1080
3 ±1113
4 ±1341
5 ±1404
6 ±1369
7 ±1137
8 ±1216
9 ±1169
10 ±1136
11 ±1019
12 ±858
13 ±902
14 ±902
15 ±902
16 ±902
17 ±900
18 ±900
19 ±910
20 ±957
21 ±947
22 ±827
23 ±770
24 ±649
25 ±682
26 ±661
27 ±563
28 ±563
29 ±583
30 ±684
31 ±600
32 ±693
33 ±641
34 ±563
35 ±563
36 ±563
37 ±563
38 ±638
39 ±630
40 ±630
41 ±647
42 ±909
43 ±851
44 ±828
45 ±828
46 ±877
47 ±864
48 ±864
49 ±864
50 ±864
51 ±864
52 ±2987
53 ±1181
54 ±1142
55 ±2796
56 ±864
57 ±864
58 ±864
59 ±864
60 ±864
61 ±2701
62 ±3172
63
64
65
66
67 ±2041
68 ±890
69 ±900
70 ±900
71 ±907
72 ±2051
73 ±1054
74 ±1402
75 ±1356
76 ±1251
77 ±1105
78 ±1222
79 ±12911
80
±2299
±2298
±2300
±2300