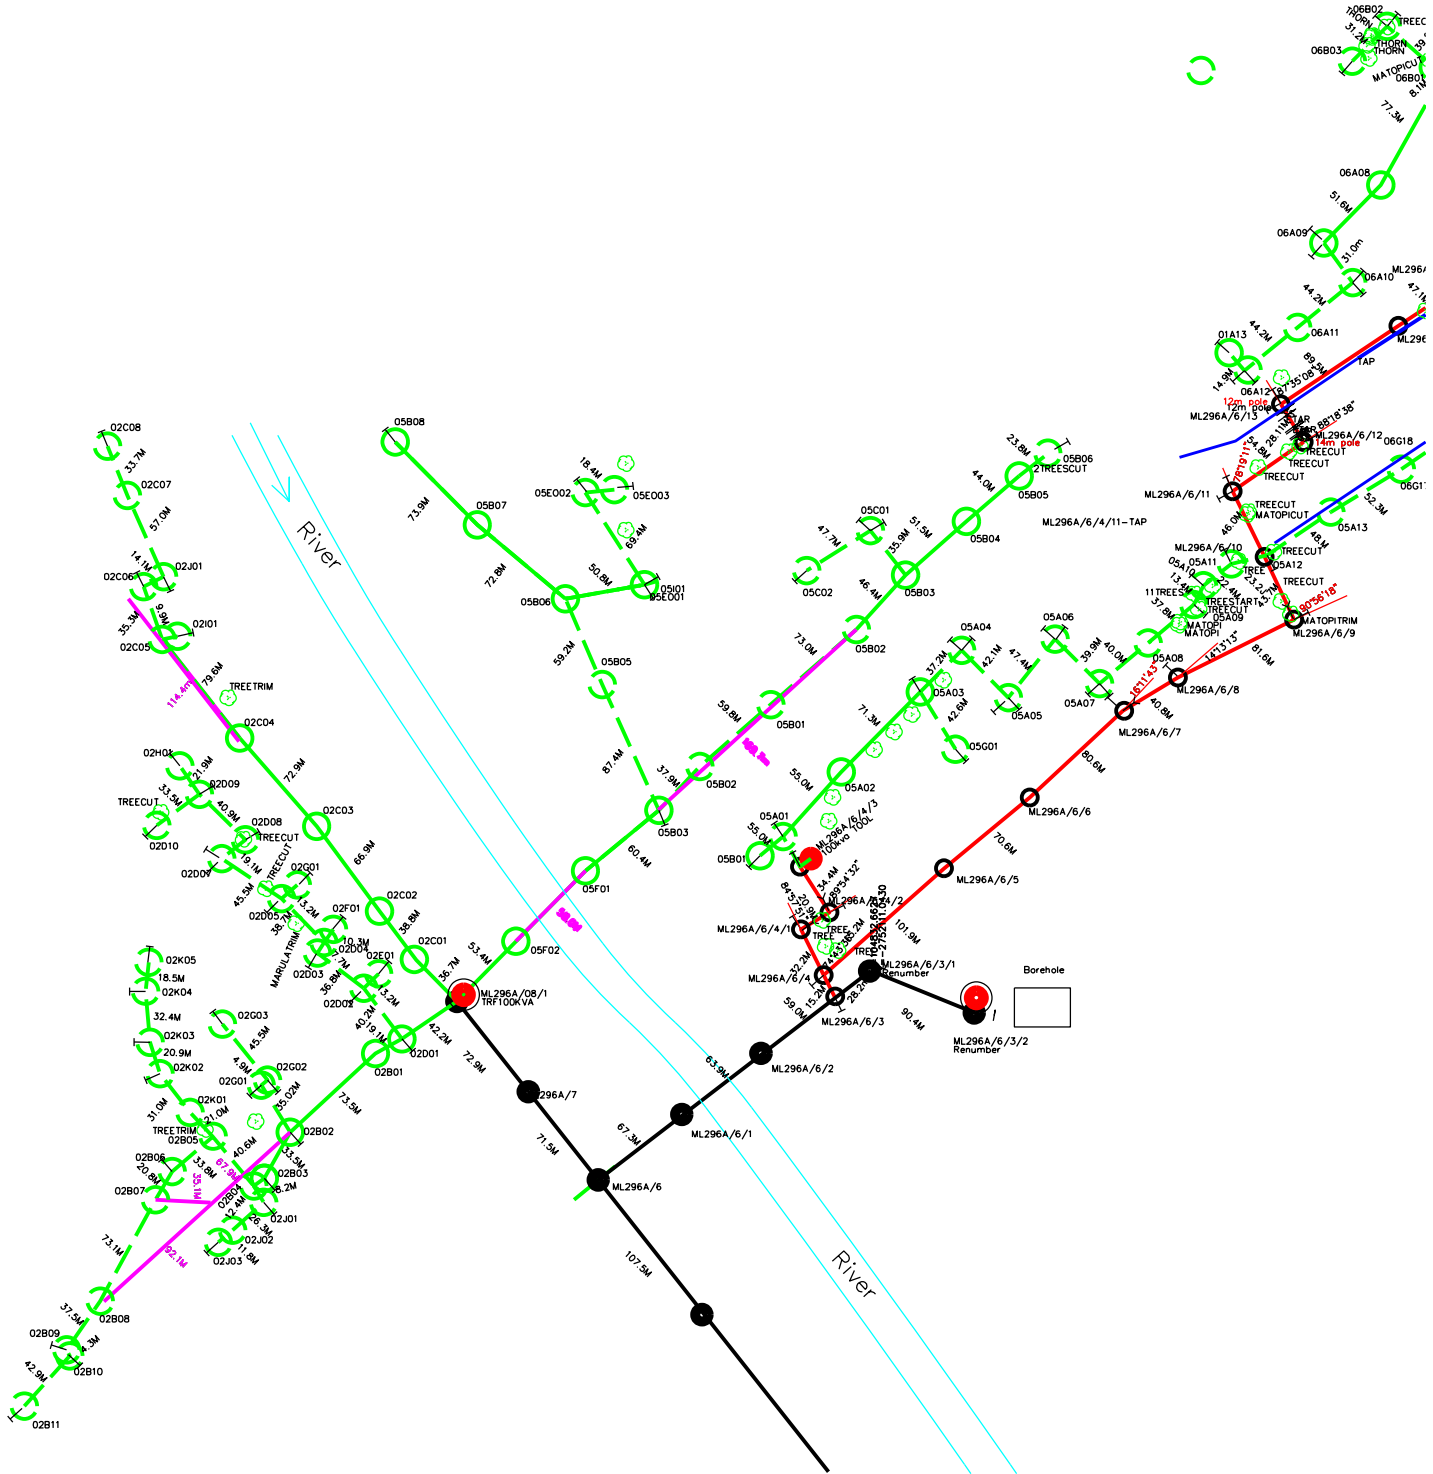
River
River
ML296A/08/1
TRF100KVA
ML296A/6
ML296A/6/1
ML296A/6/2
ML296A/6/3
ML296A/6/3/1
Renumber
ML296A/6/3/2
Renumber
Borehole
ML296A/6/4/1
ML296A/6/4/3
100kva TOOL
ML296A/6/4/11-TAP
ML296A/6/5
ML296A/6/6
ML296A/6/7
ML296A/6/8
ML296A/6/9
ML296A/6/10
ML296A/6/11
ML296A/6/12
ML296A/6/13
12m pole
14m pole
TREETRIM
MARULATRIM
TREECUT
MATOPICUT
MATOPITRIM
TREESTART
THORN
TAP