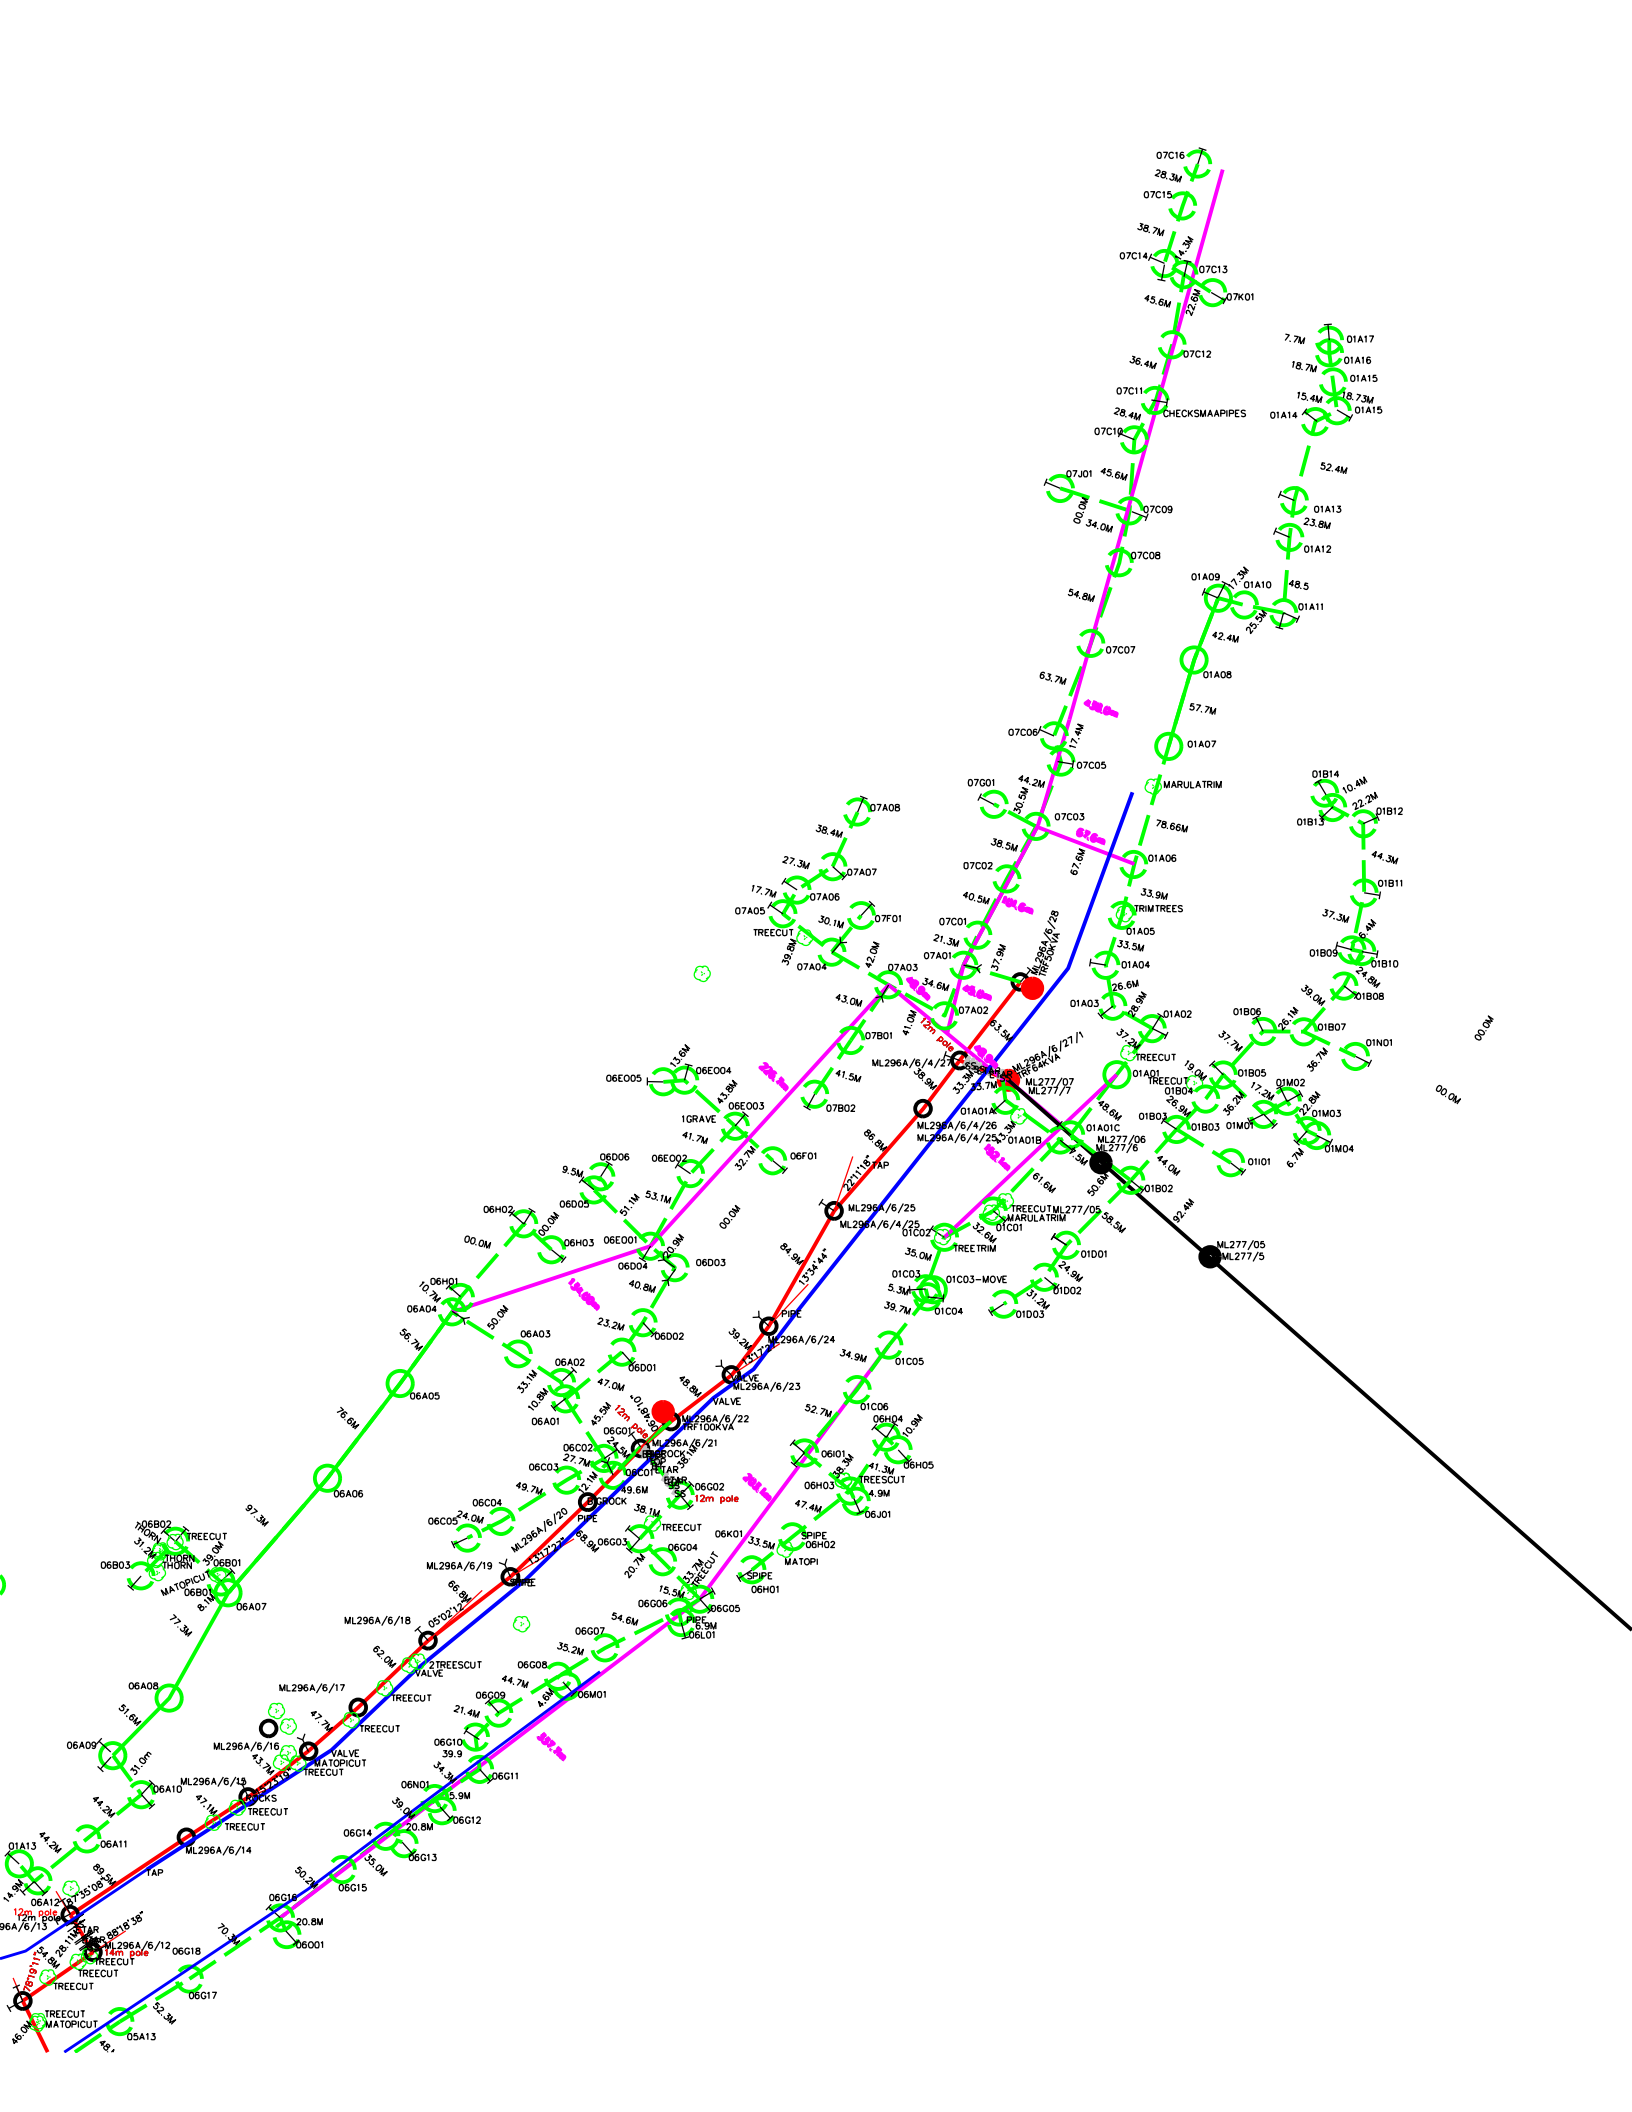
07C16
07C15
07C14
07C13
07K01
07C12
07C11
CHECKSMAAPIPES
07C10
07J01
07C09
07C08
07C07
07C06
07C05
07C04
07C03
07C02
07C01
07A01
07A02
07A03
07A04
07A05
07A06
07A07
07A08
07F01
TREECUT
07G01
07B01
07B02
06F01
06E001
06E002
06E003
06E004
06E005
1GRAVE
06D01
06D02
06D03
06D04
06D05
06D06
06H01
06H02
06H03
06A01
06A02
06A03
06A04
06A05
06A06
06A07
06A08
06A09
06A10
06A11
06A12
06A13
06B01
06B02
06B03
THORN
MATOPICUT
06G01
06G02
06G03
06G04
06G05
06G06
06G07
06G08
06G09
06G10
06G11
06G12
06G13
06G14
06G15
06G16
06G17
06G18
06H02
06H03
06H04
06H05
06I01
06J01
06K01
06L01
06M01
06N01
06O01
SPIPE
MATOPI
TREESCUT
ML296A/6/12
ML296A/6/13
ML296A/6/14
ML296A/6/15
ML296A/6/16
ML296A/6/17
ML296A/6/18
ML296A/6/19
ML296A/6/20
ML296A/6/21
ML296A/6/22
ML296A/6/23
ML296A/6/24
ML296A/6/25
ML296A/6/4/25
ML296A/6/4/26
ML296A/6/4/27
ML296A/6/4/28
ML277/05
ML277/5
ML277/06
ML277/6
ML277/07
ML277/7
01A01
01A01A
01A01B
01A01C
01A02
01A03
01A04
01A05
01A06
01A07
01A08
01A09
01A10
01A11
01A12
01A13
01A14
01A15
01A16
01A17
01B01
01B02
01B03
01B04
01B05
01B06
01B07
01B08
01B09
01B10
01B11
01B12
01B13
01B14
01C01
01C02
01C03
01C03-MOVE
01C04
01C05
01C06
01D01
01D02
01D03
01I01
01M01
01M02
01M03
01M04
01N01
TREETRIM
MARULATRIM
TRIMTREES
TREECUT
TAP
PIPE
VALVE
BORE
ROCK
ROCKS
2TREESCUT
12m pole
14m pole
11kV
22kV
415V