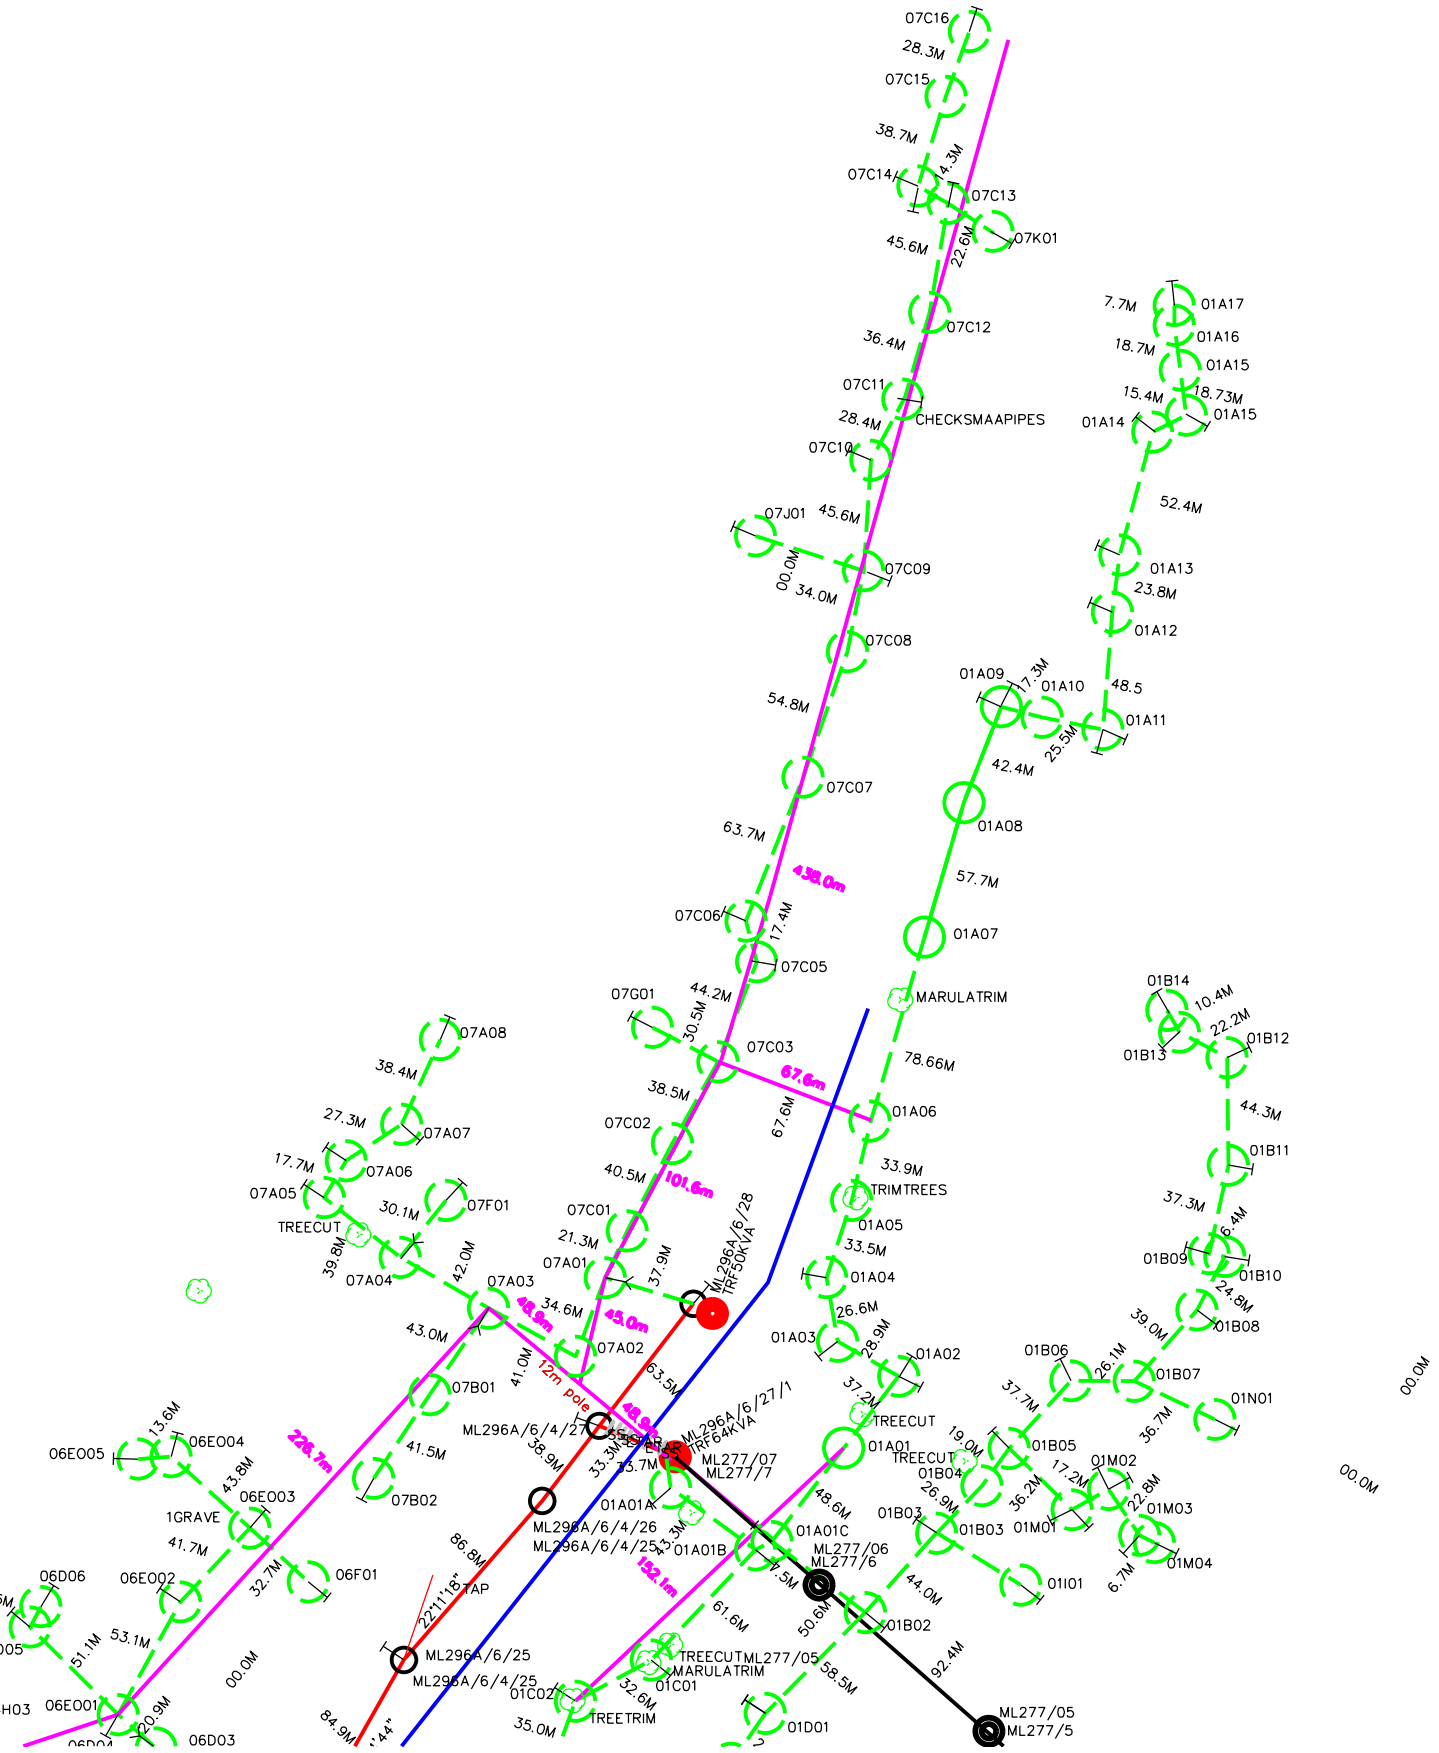

07C16
28.3M
07C15
38.7M
14.3M
07C14
07C13
45.6M
22.6M
07K01
07C12
36.4M
07C11
CHECKSMAAPIPES
28.4M
07C10
07J01
45.6M
00.0M
34.0M
07C09
07C08
54.8M
07C07
63.7M
438.0m
07C06
17.4M
07C05
07G01
44.2M
30.5M
07C03
67.6m
38.5M
07C02
67.6M
40.5M
101.6m
07C01
21.3M
07A01
37.9M
ML296A/6/28
TRF50KVA
07A08
38.4M
27.3M
07A07
17.7M
07A06
07A05
TREECUT
30.1M
07F01
39.8M
07A04
42.0M
07A03
48.9m
34.6M
45.0m
43.0M
07A02
41.0M
12m pole
63.5M
07B01
13.6M
06E004
06E005
226.7m
41.5M
ML296A/6/4/27
38.9M
ML296A/6/27/1
TRF64KVA
33.3M
33.7M
ML277/07
ML277/7
43.8M
06E003
07B02
1GRAVE
41.7M
ML296A/6/4/26
ML296A/6/4/25
01A01A
01A01B
86.8M
152.1m
06D06
06E002
32.7M
06F01
22°11'18"
TAP
51.1M
53.1M
00.0M
ML296A/6/25
ML296A/6/4/25
01C02
TREETRIM
35.0M
84.9M
06E001
20.9M
06D03
01A01
TREECUT
01A01C
ML277/06
ML277/6
48.6M
7.5M
61.6M
50.6M
01B02
TREECUT
ML277/05
MARULATRIM
01C01
32.6M
58.5M
01D01
92.4M
ML277/05
ML277/5
01A06
33.9M
TRIMTREES
01A05
33.5M
01A04
26.6M
01A03
28.9M
01A02
37.2M
TREECUT
01B04
19.0M
01B03
26.9M
01B03
01I01
44.0M
01A09
17.3M
01A10
25.5M
42.4M
01A08
57.7M
01A07
MARULATRIM
78.66M
01A17
7.7M
01A16
18.7M
01A15
15.4M
18.73M
01A14
01A15
52.4M
01A13
23.8M
01A12
48.5
01A11
01B14
10.4M
22.2M
01B12
01B13
44.3M
01B11
37.3M
6.4M
01B09
01B10
24.8M
39.0M
01B08
01B06
26.1M
01B07
37.7M
01N01
36.7M
01B05
17.2M
01M02
36.2M
22.8M
01M03
01M01
01M04
6.7M
00.0M
00.0M