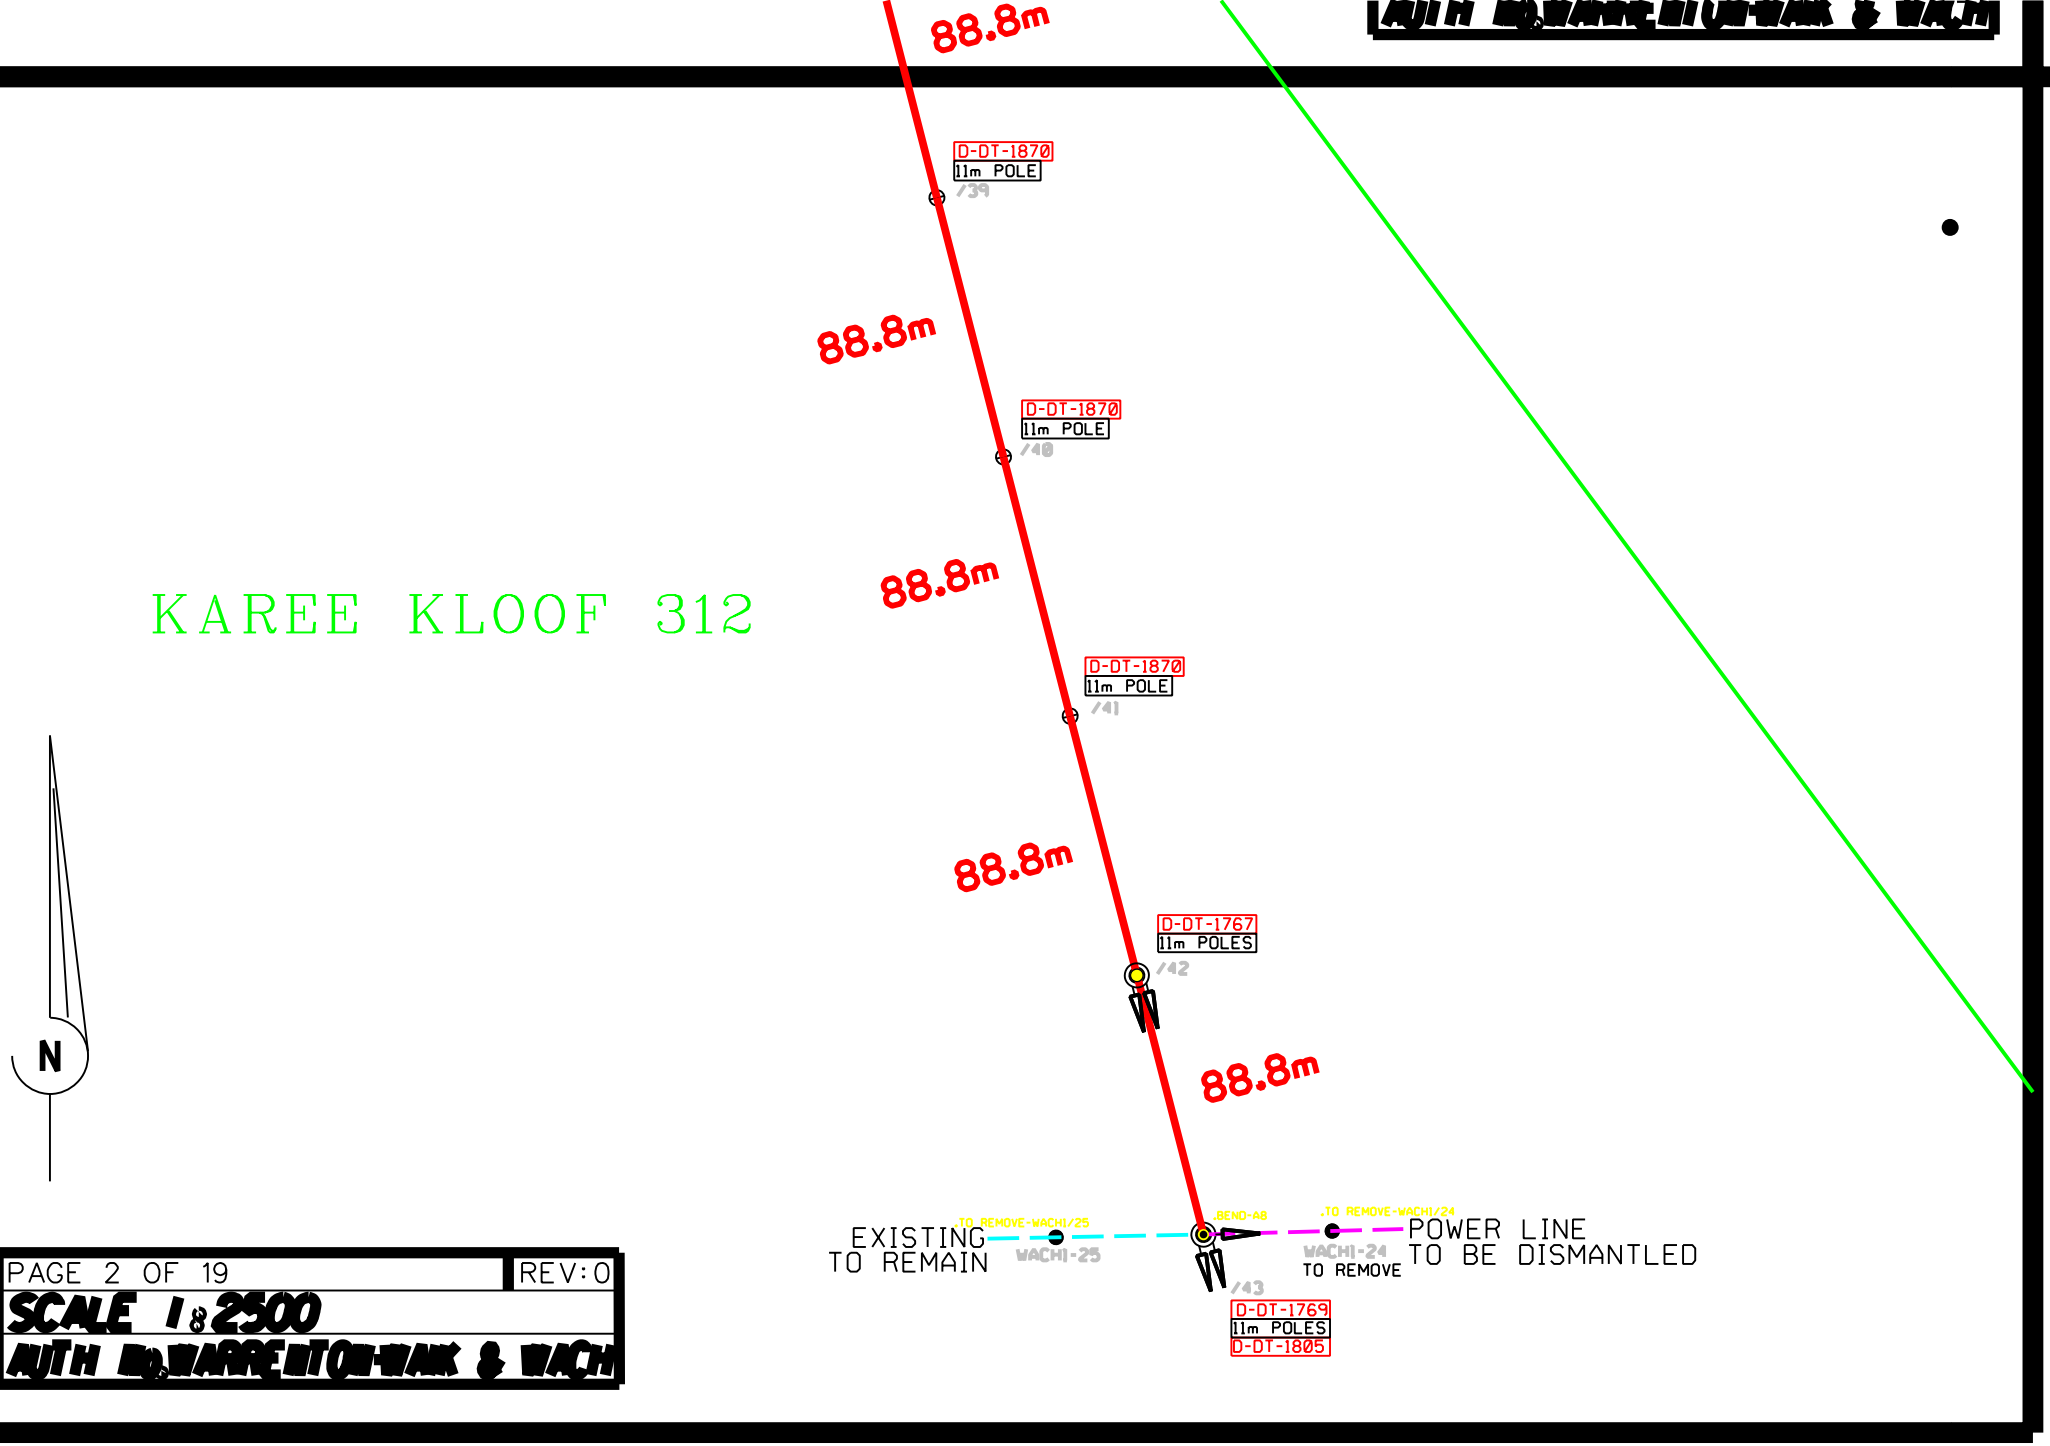

PAGE 2 OF 19 | REV:0

SCALE 1:2500

AUTH NO WARRENTON-WAK & WACH